



# 變更臺中市都市計畫主要計畫(部份公園用地為機關用地)(配合水災災害防救策進計畫—建置區域降雨雷達設施)圖

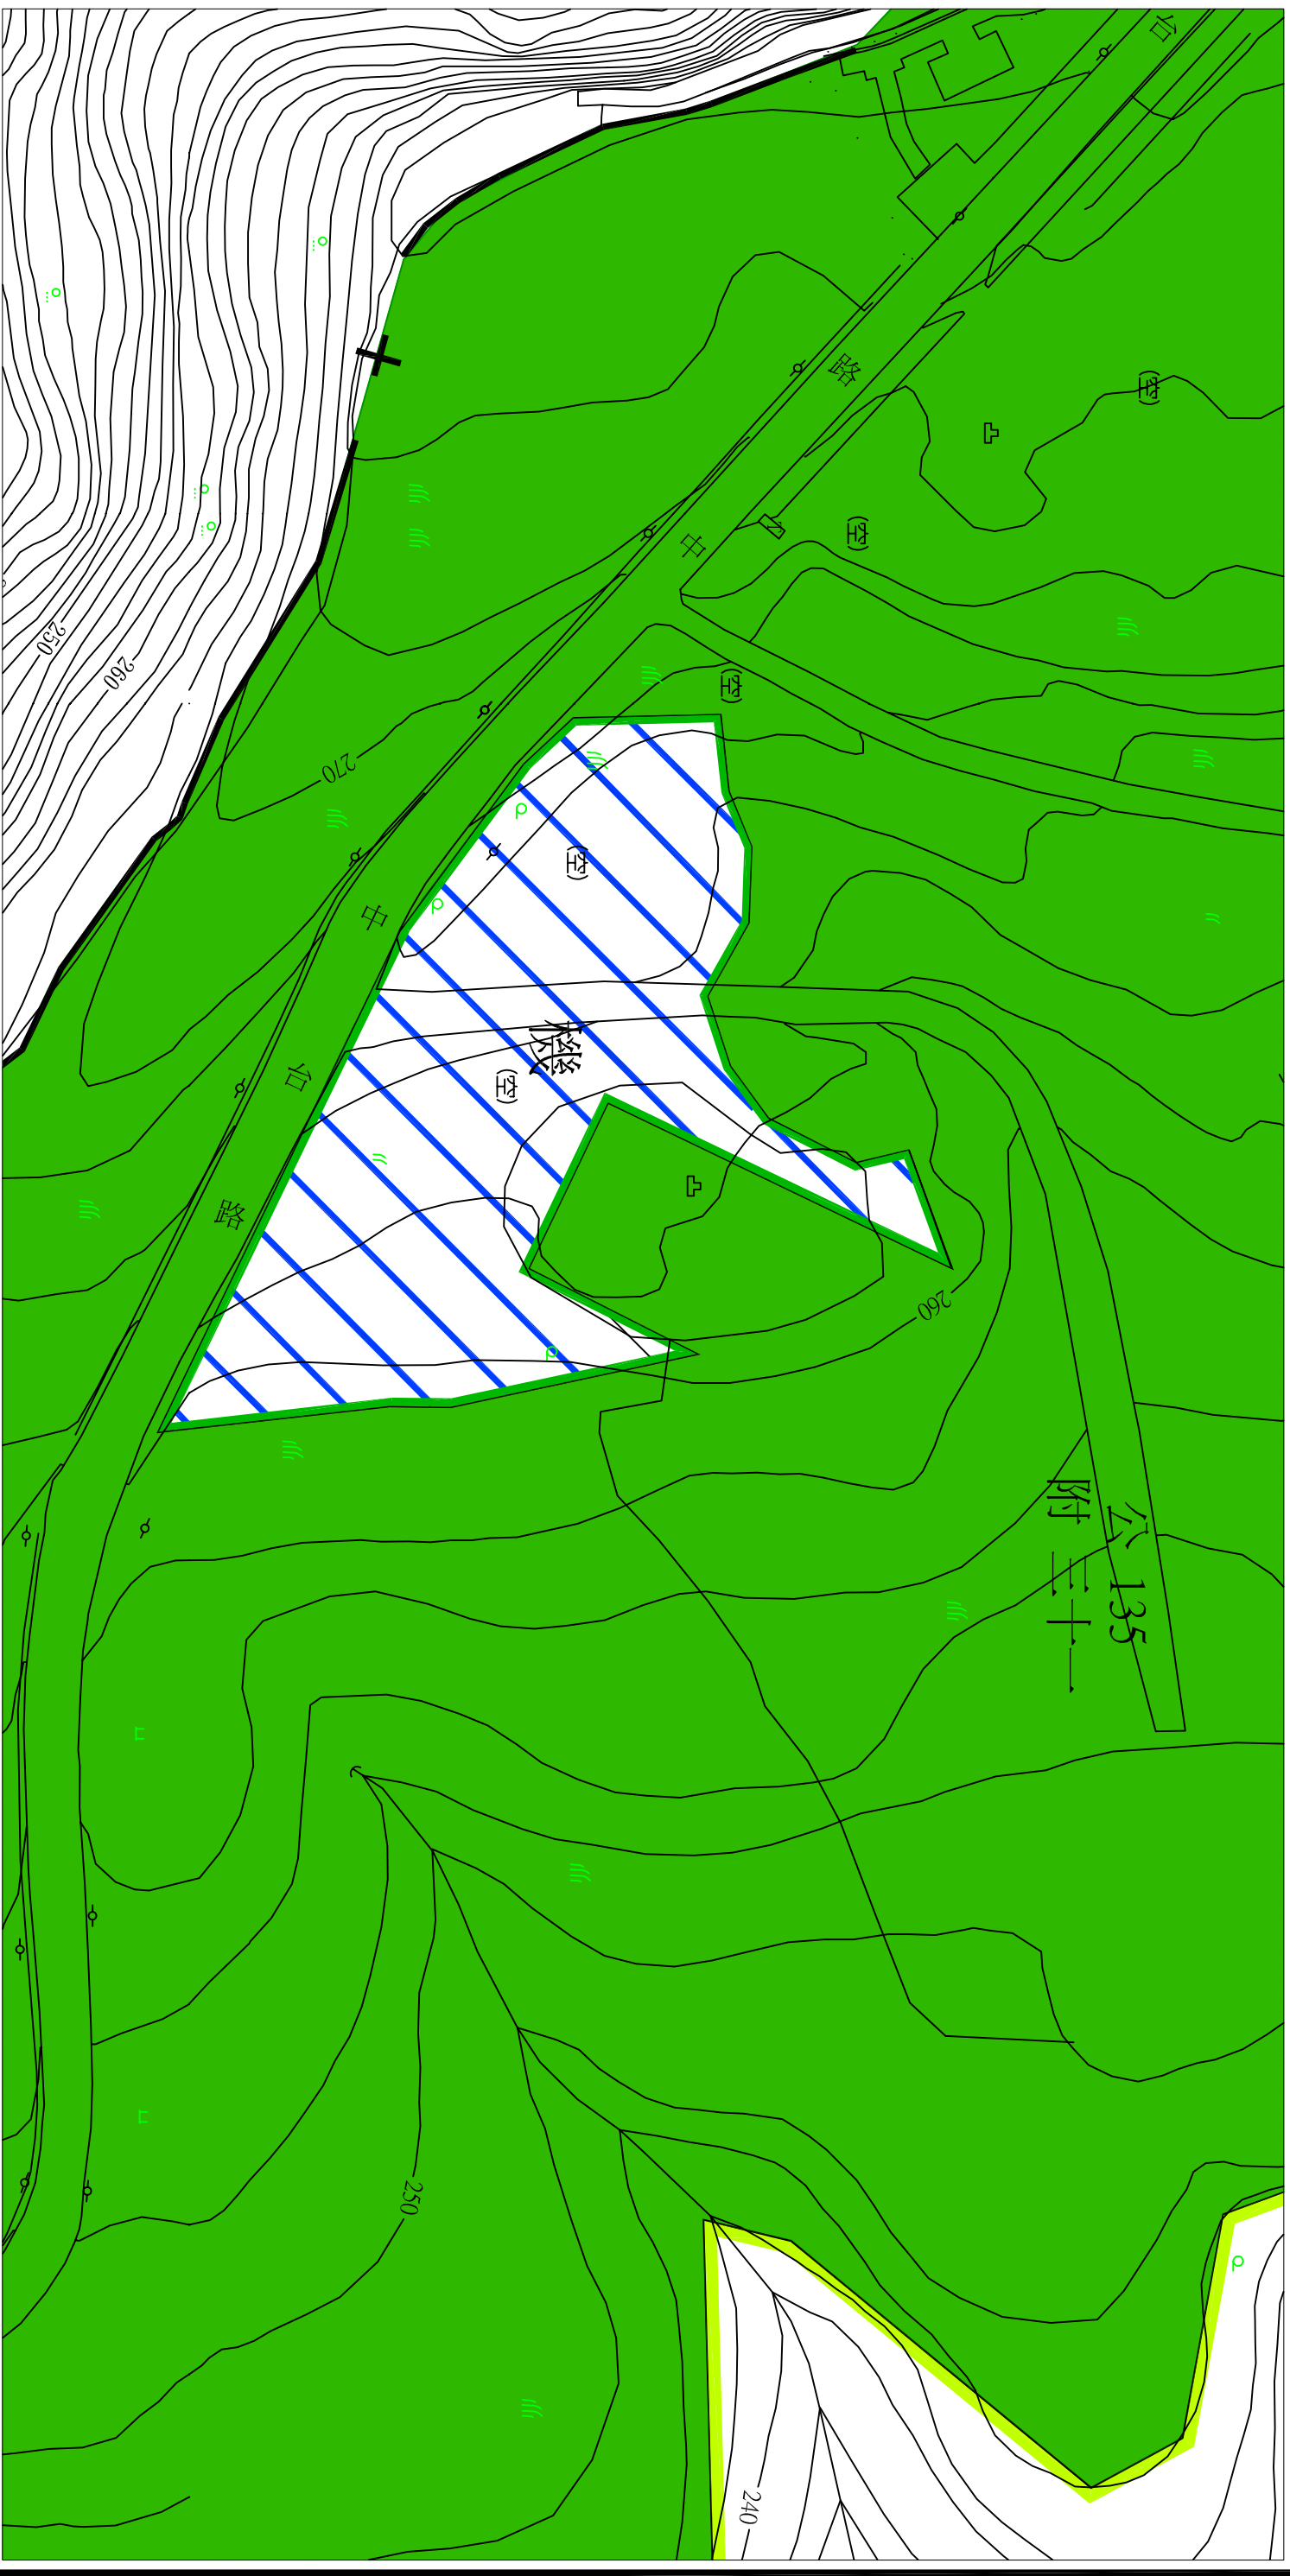


圖例



公園用地

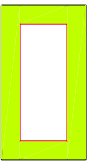

農業區

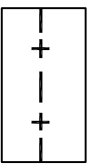

主要計畫範圍

變更圖例



變更公園用地為機關用地

註：1. 本計畫未指明變更部分以現行計畫為準

北



比例尺：千分之一