


# 擬定台中市都市計畫(配合台中都會區鐵路高架捷運化計畫-台中車站地區)

## 細部計畫圖(第二階段)

用印日期 104.07.20



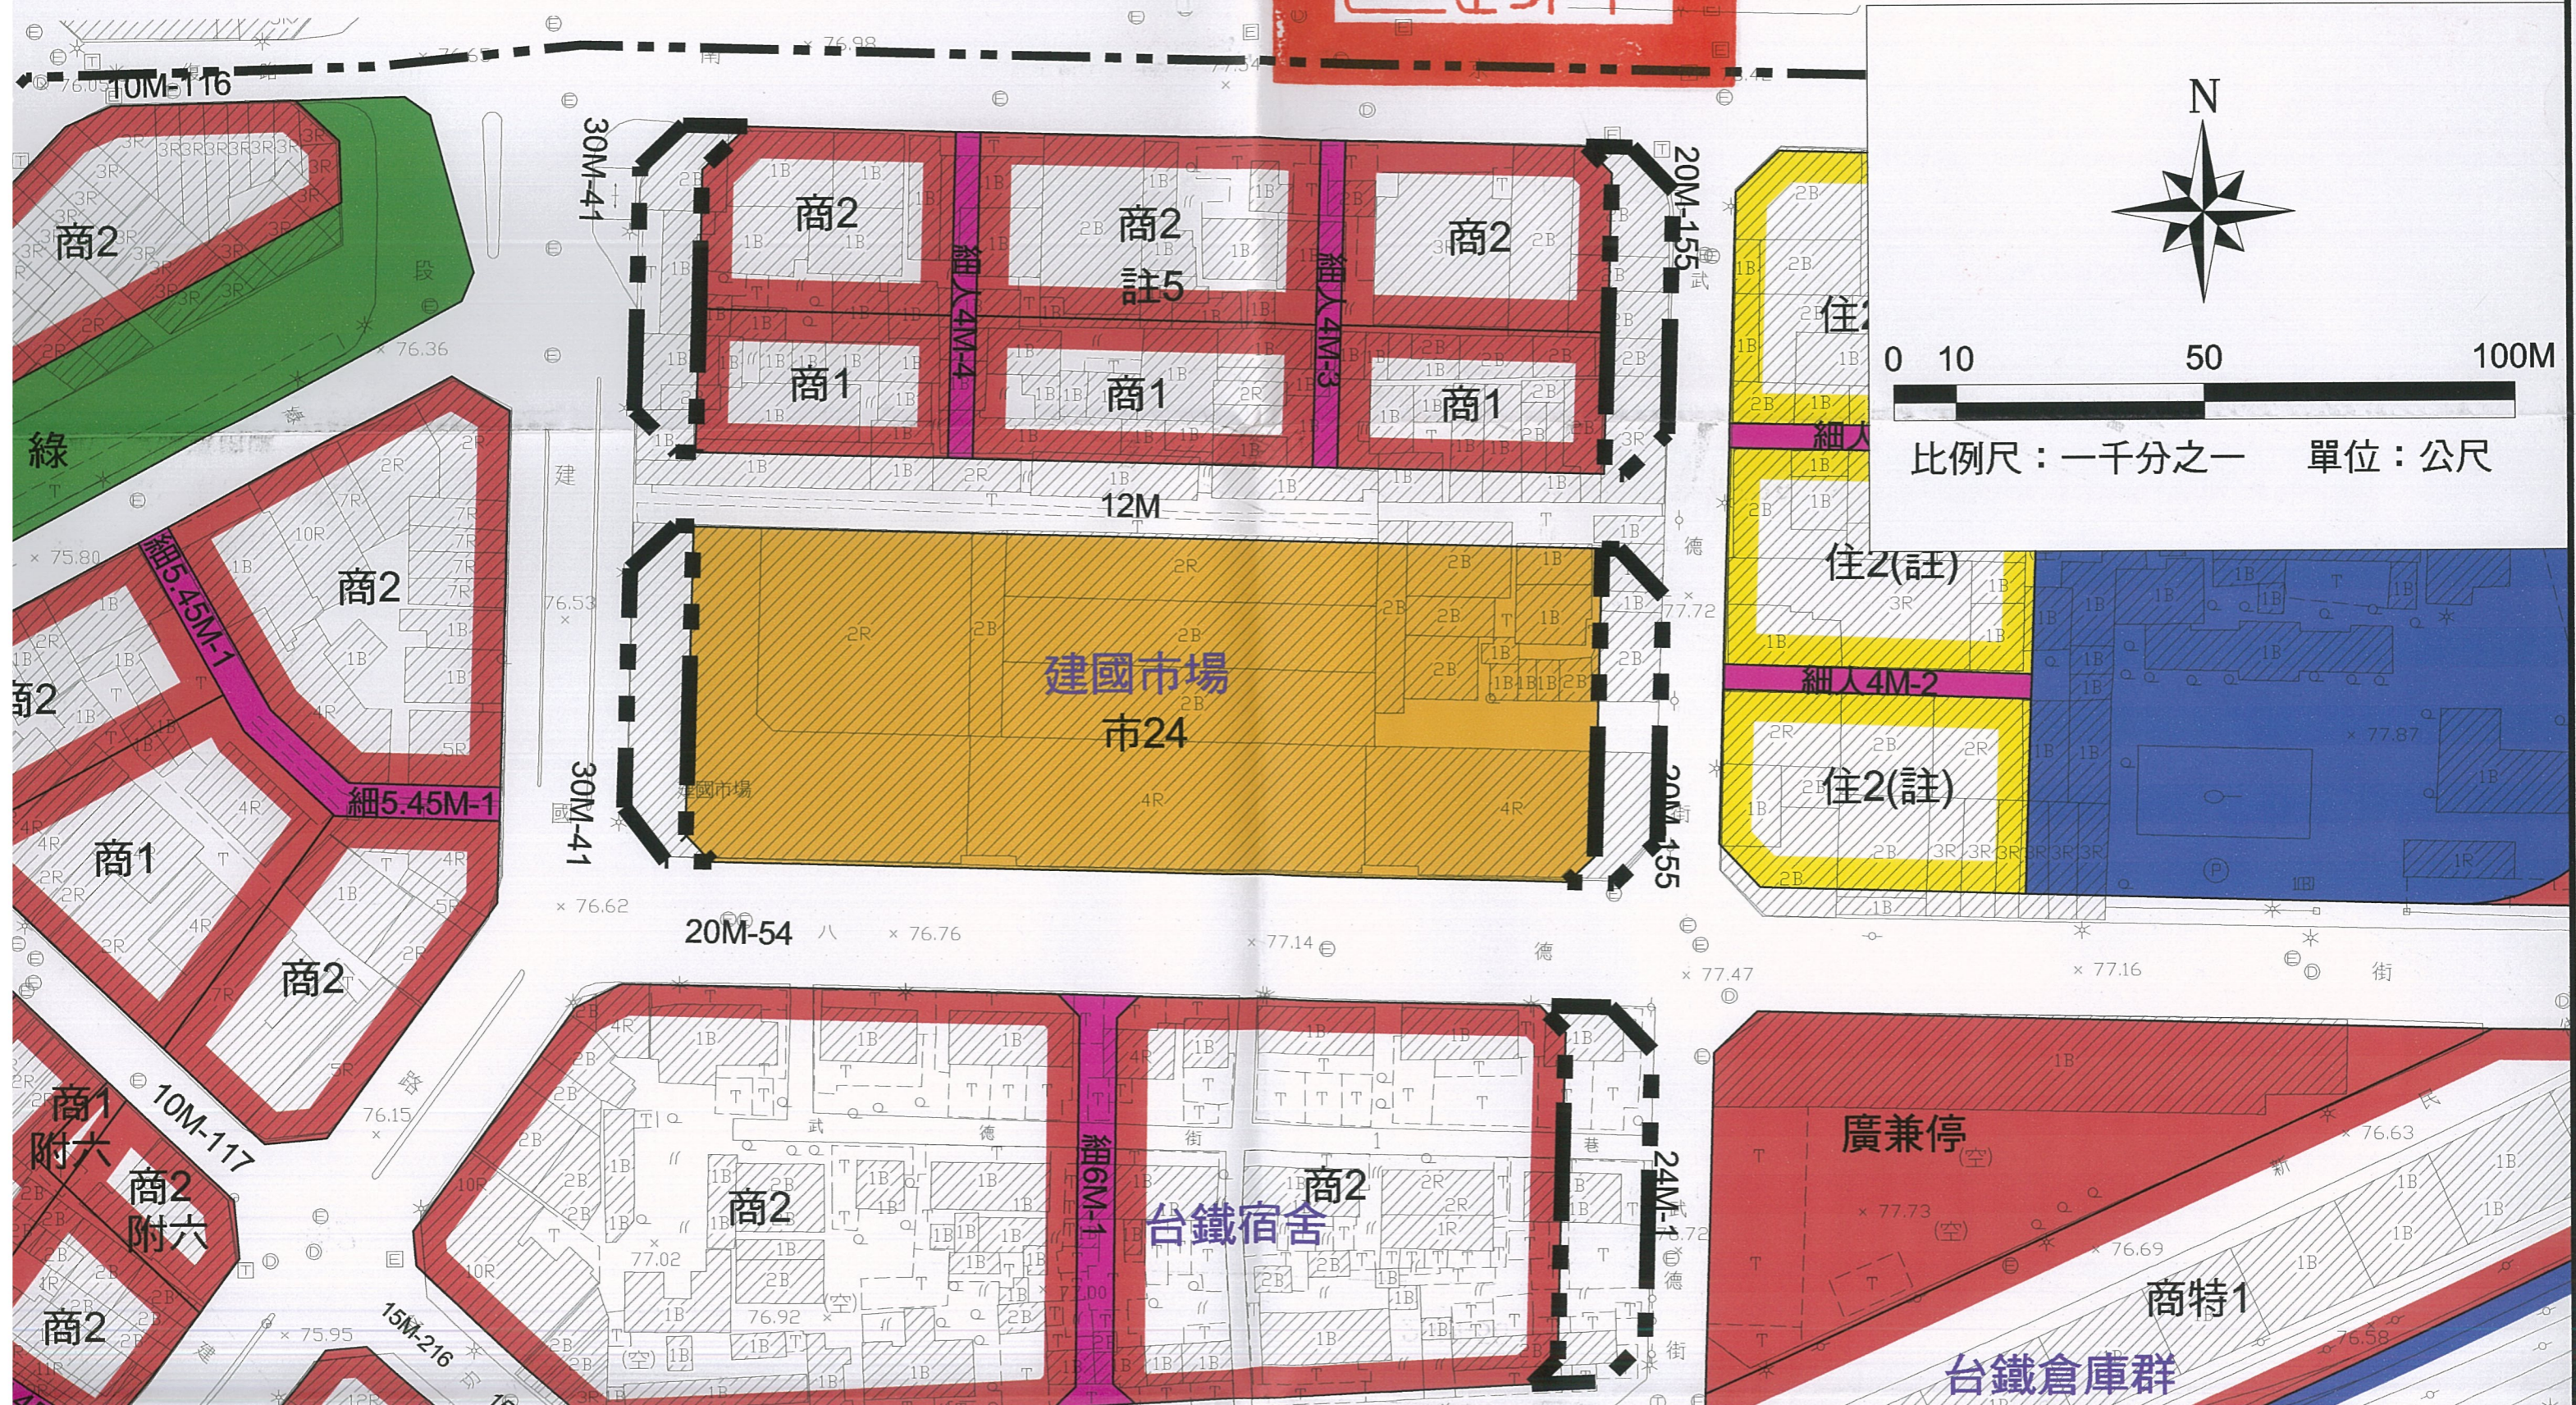

**圖例**

- 住2 第二種住宅區
- 商1 第一種商業區
- 商2 第二種商業區
- 商特1 第一種特定商業區
- 車(專) 車站專用區
- 車(專)兼道 車站專用區兼作道路使用
- 廣 廣場用地
- 廣兼停 廣場兼停車場用地
- 停 停車場用地
- 市 市場用地
- 綠 綠地用地
- 機 機關用地
- 郵 郵政事業用地
- 主要計畫道路
- 細部計畫道路
- 細部計畫道路(人行步道)
- 細部計畫範圍
- 細部計畫(第二階段)範圍

註：1.計畫範圍外悉依原計畫為準。2.計畫圖上註有「附、註」部分者，請詳見本