


變更高速公路王田交流道附近特定區計畫(高速鐵路台中車站地區)圖(細部計畫分離)及主要計畫(配合辦理)

臺中市都市計畫區

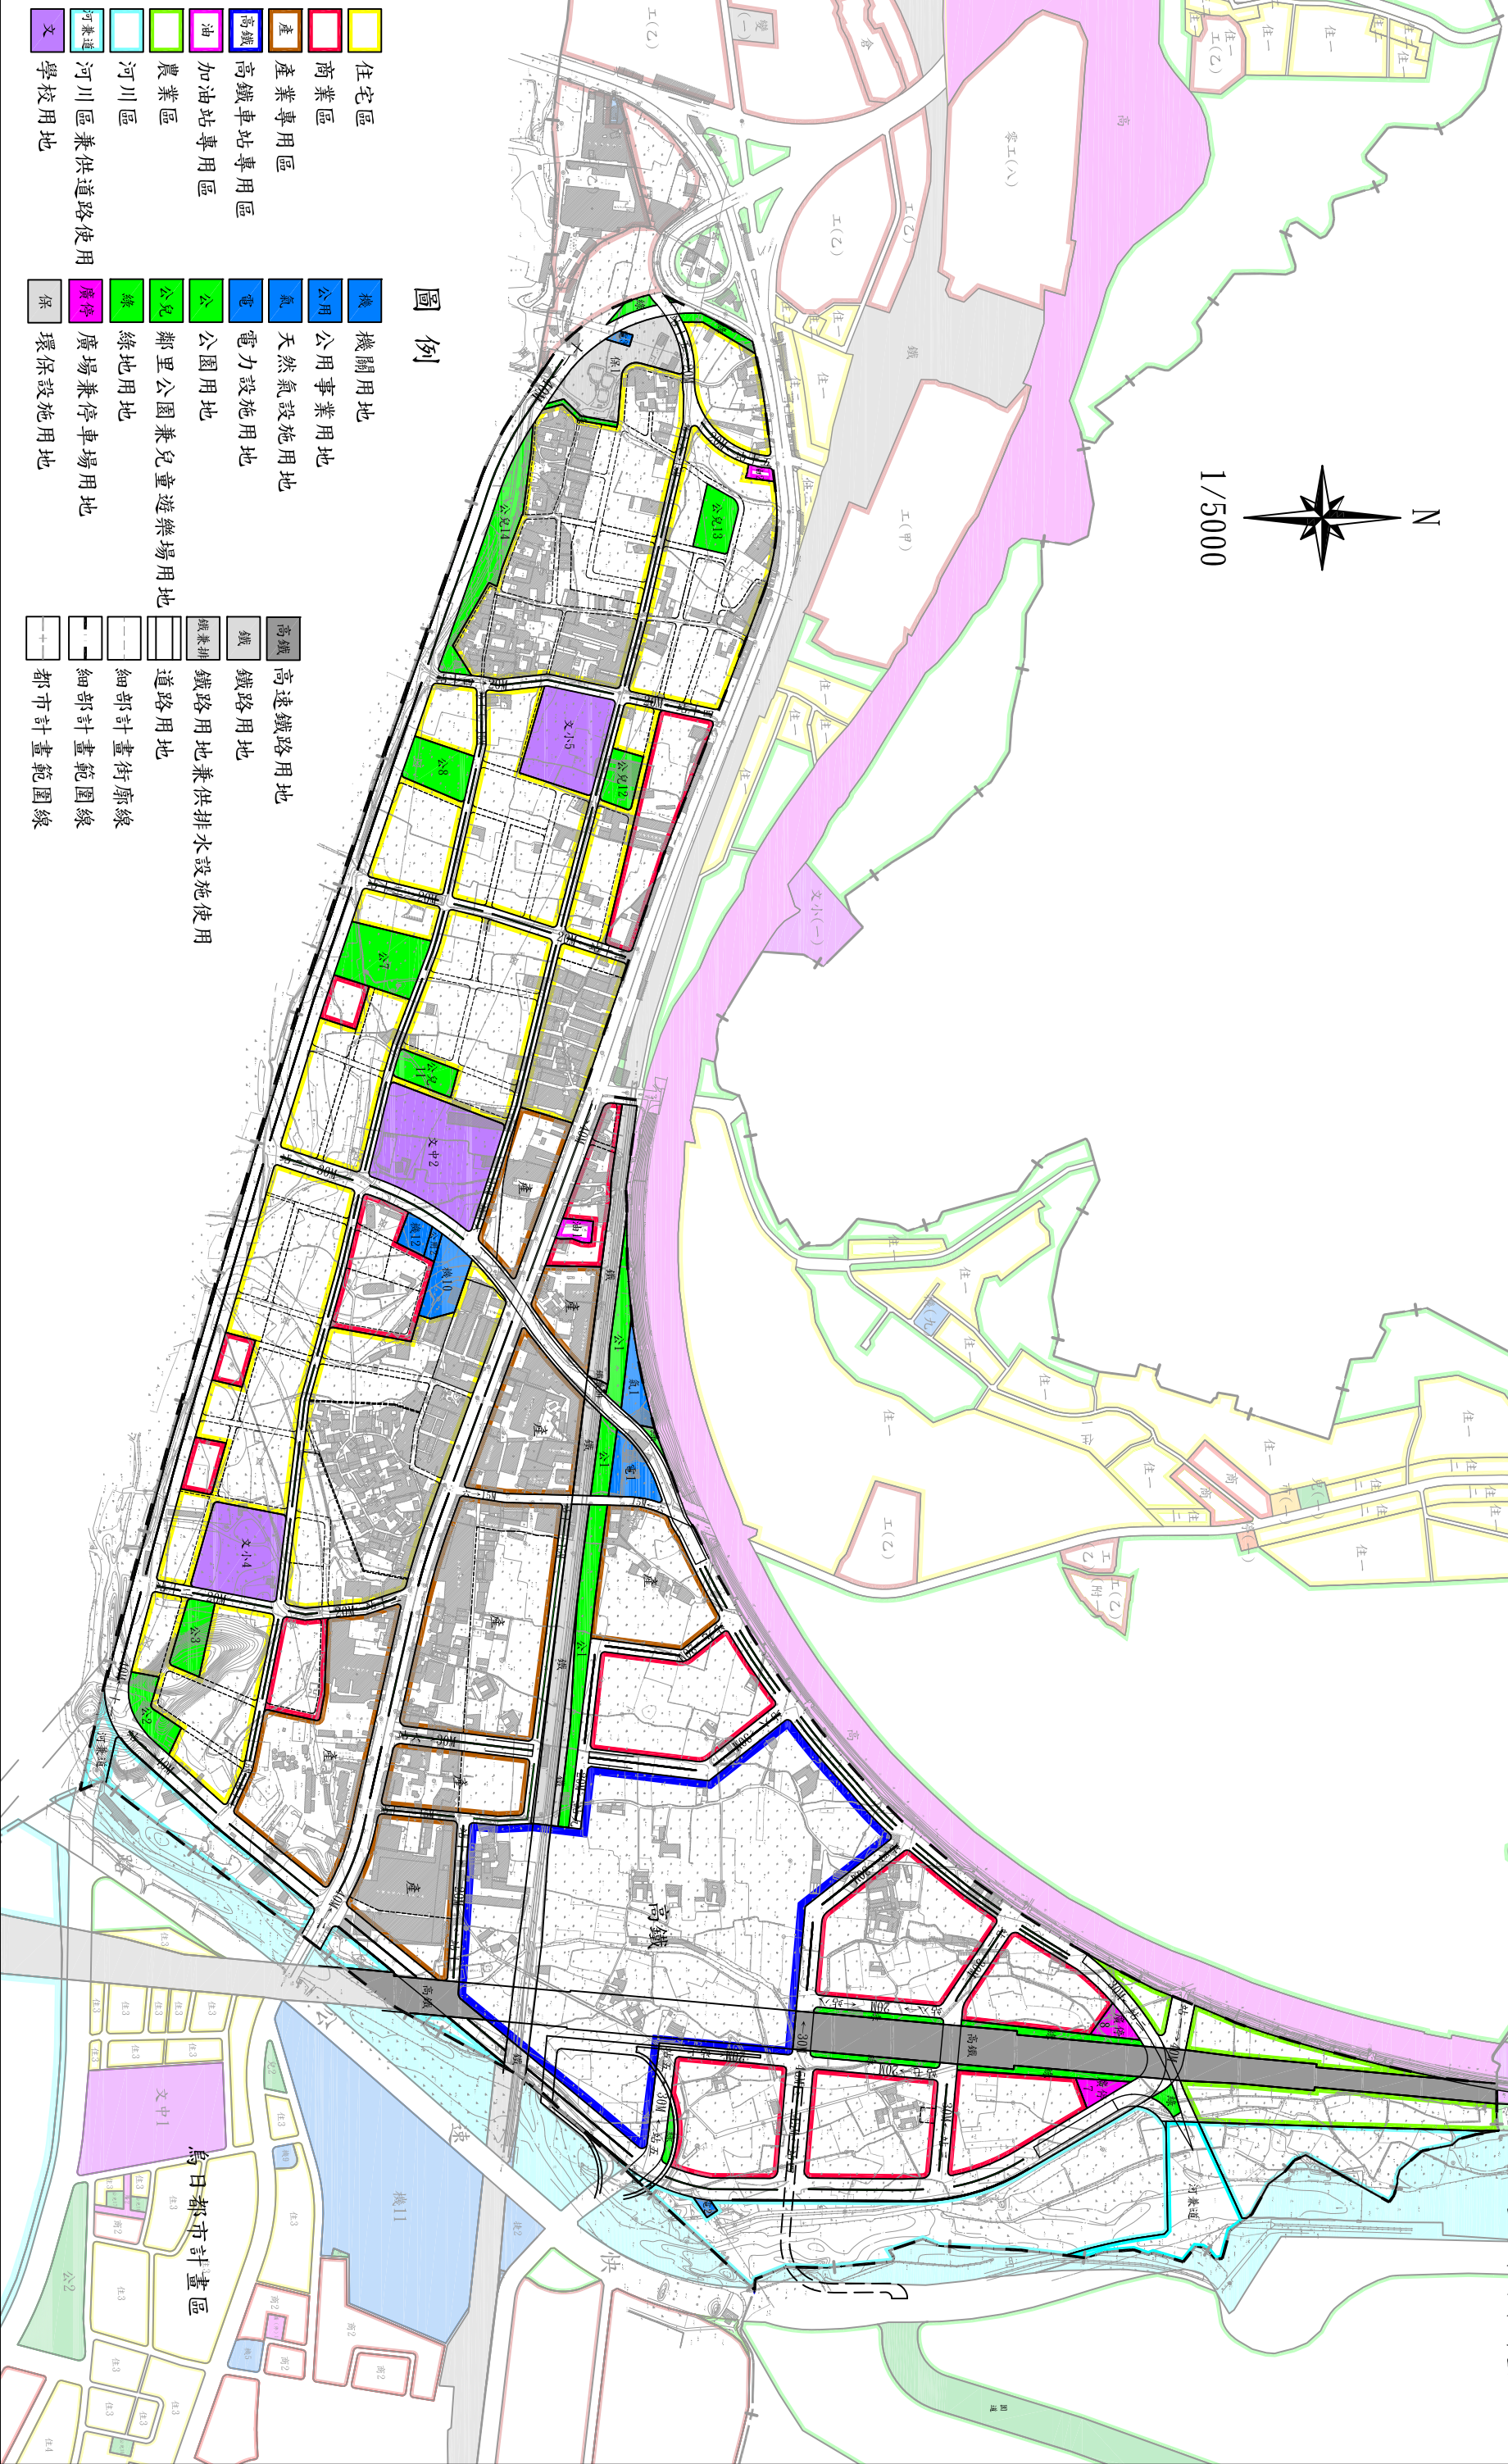

1/5000



烏日都市計畫區