


變更大雅主要計畫（部分市場用地 為社會福利設施用地）圖

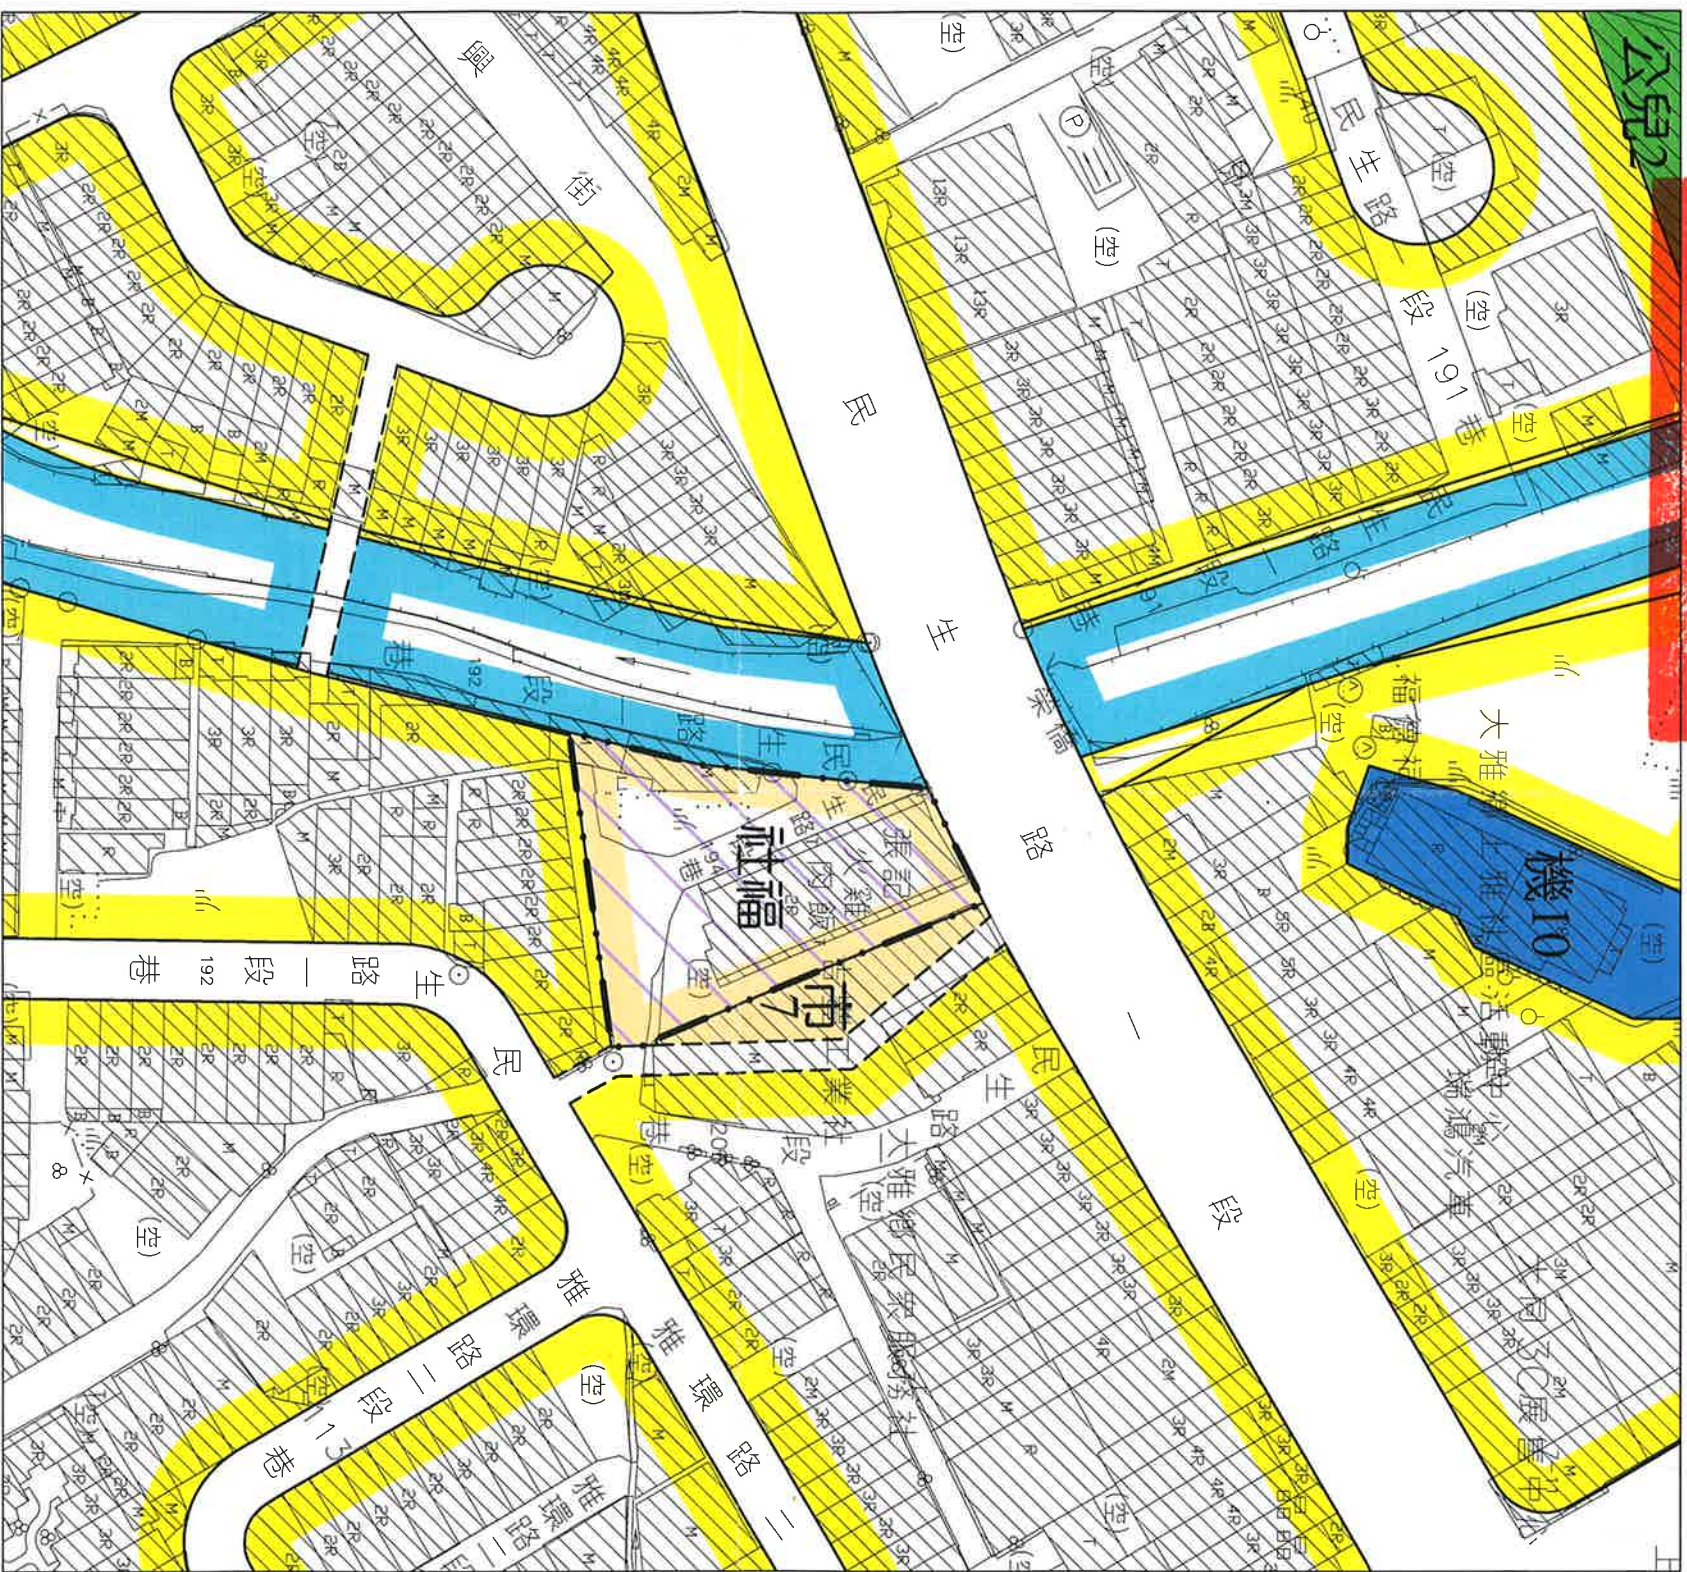

圖例

變更圖例

- | | | | |
|--|--------------|--|--------|
| | 住宅區 | | 道路用地 |
| | 行水區 | | 人行步道用地 |
| | 機關用地 | | 變更範圍 |
| | 市場用地 | | |
| | 鄰里公園兼兒童遊樂場用地 | | |

- | | |
|--|-----------------|
| | 變更市場用地為社會福利設施用地 |
|--|-----------------|

註：未涉及變更者，均以現行計畫為主。

北

比例尺：1/1000