


變更臺中市都市計畫(福星路附近地區)細部計畫(第二次通盤檢討)圖

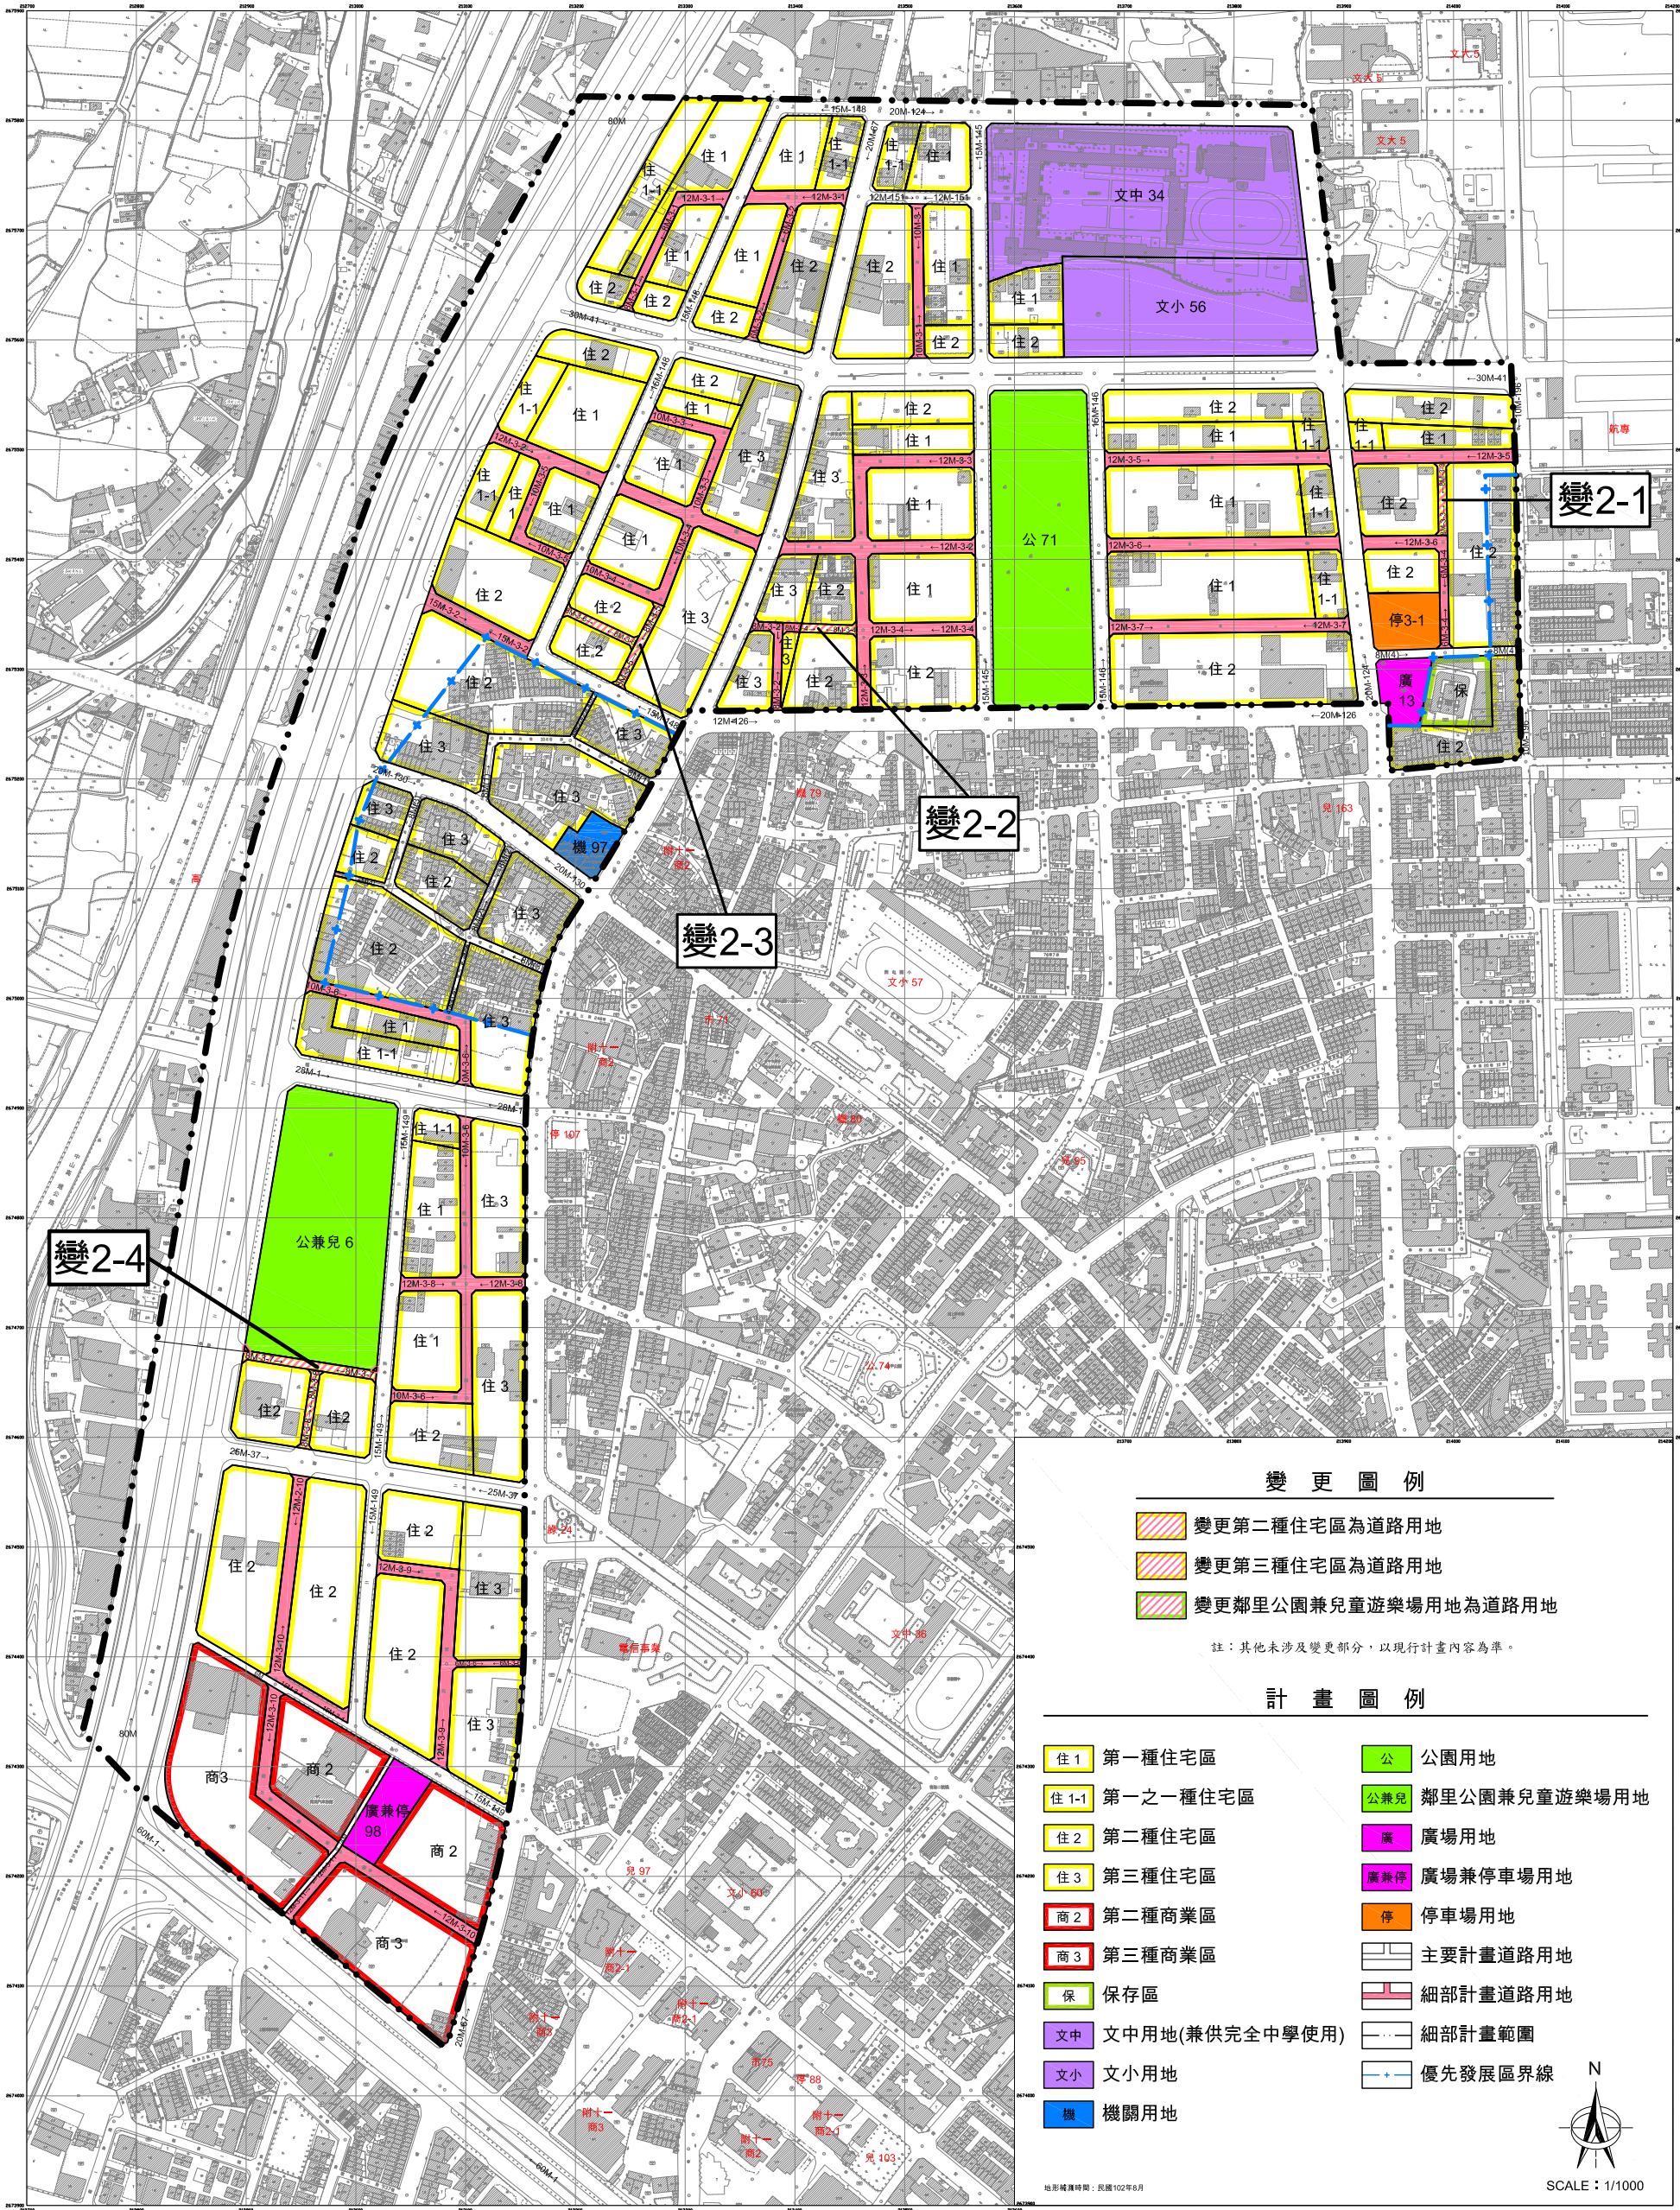

變更圖例

- 變更第二種住宅區為道路用地
- 變更第三種住宅區為道路用地
- 變更鄰里公園兼兒童遊樂場用地為道路用地

註：其他未涉及變更部分，以現行計畫內容為準。

計畫圖例

 住1 第一種住宅區	 公 公園用地
 住1-1 第一之一種住宅區	 公兼兒 鄰里公園兼兒童遊樂場用地
 住2 第二種住宅區	 廣 廣場用地
 住3 第三種住宅區	 廣兼停 廣場兼停車場用地
 商2 第二種商業區	 停 停車場用地
 商3 第三種商業區	 主要計畫道路用地
 保 保存區	 細部計畫道路用地
 文中 文中用地(兼供完全中學使用)	 細部計畫範圍
 文小 文小用地	 優先發展區界線
 機 機關用地	

SCALE : 1/1000

地形繪測時間：民國102年8月