


變更臺中市都市計畫(樹德地區)細部計畫(第二次通盤檢討) (道路用地為第二種住宅區、第二種住宅區為道路用地)圖

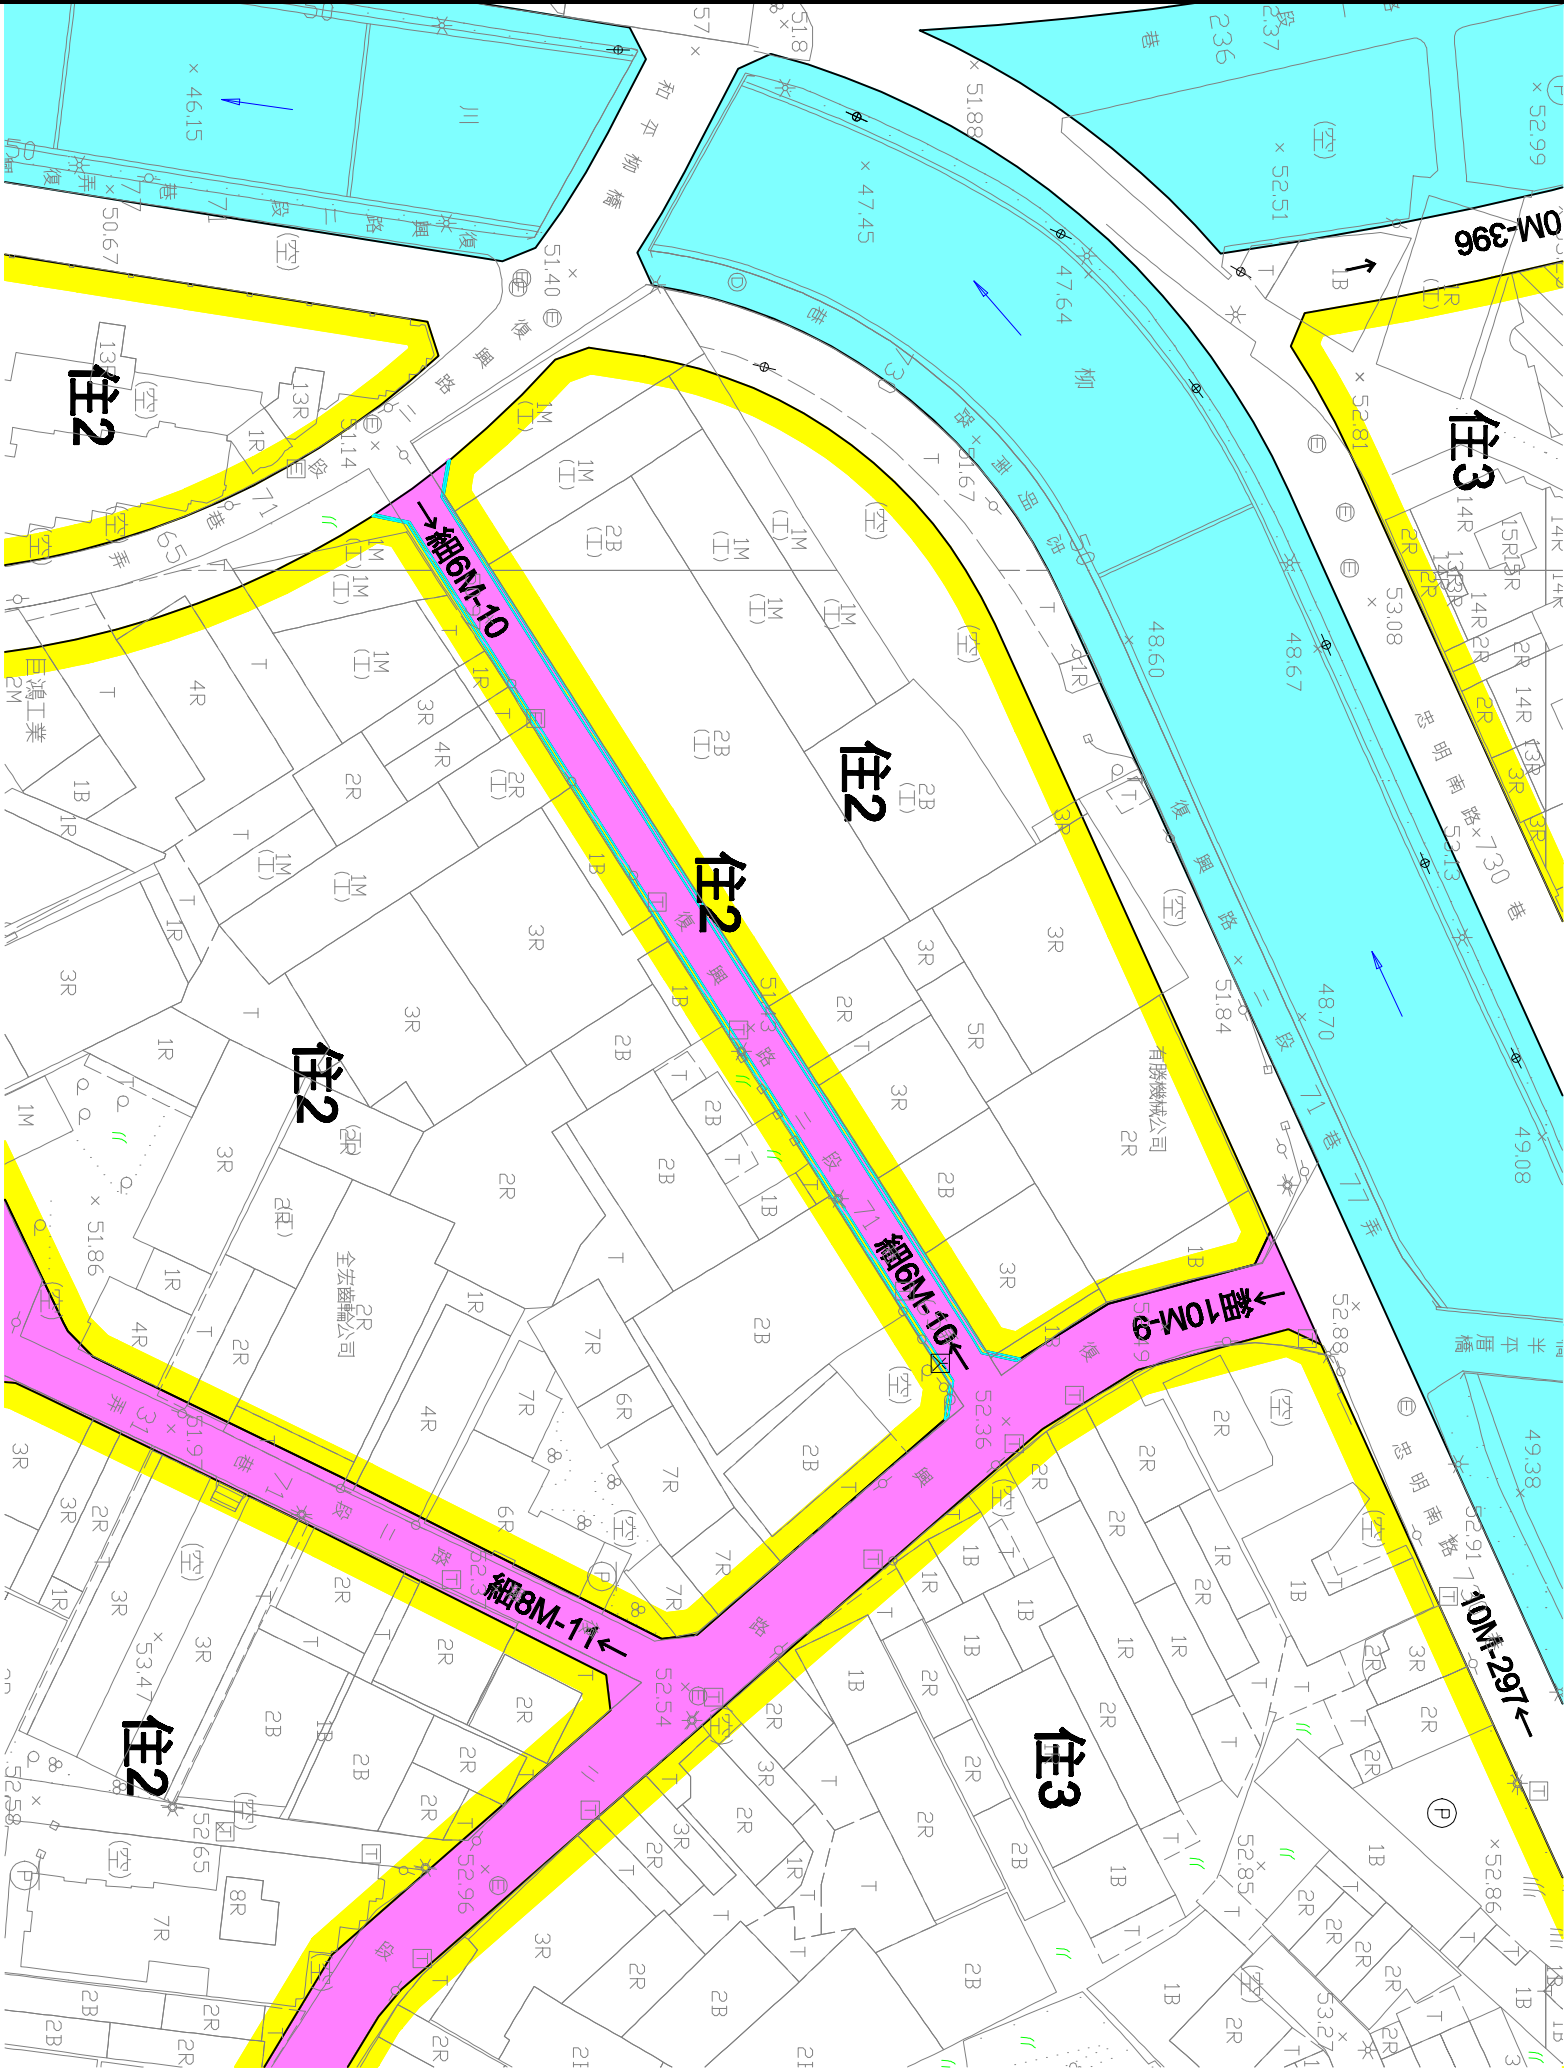

附註：凡本次計畫未指明變更部分，皆應以原有計畫為準。