
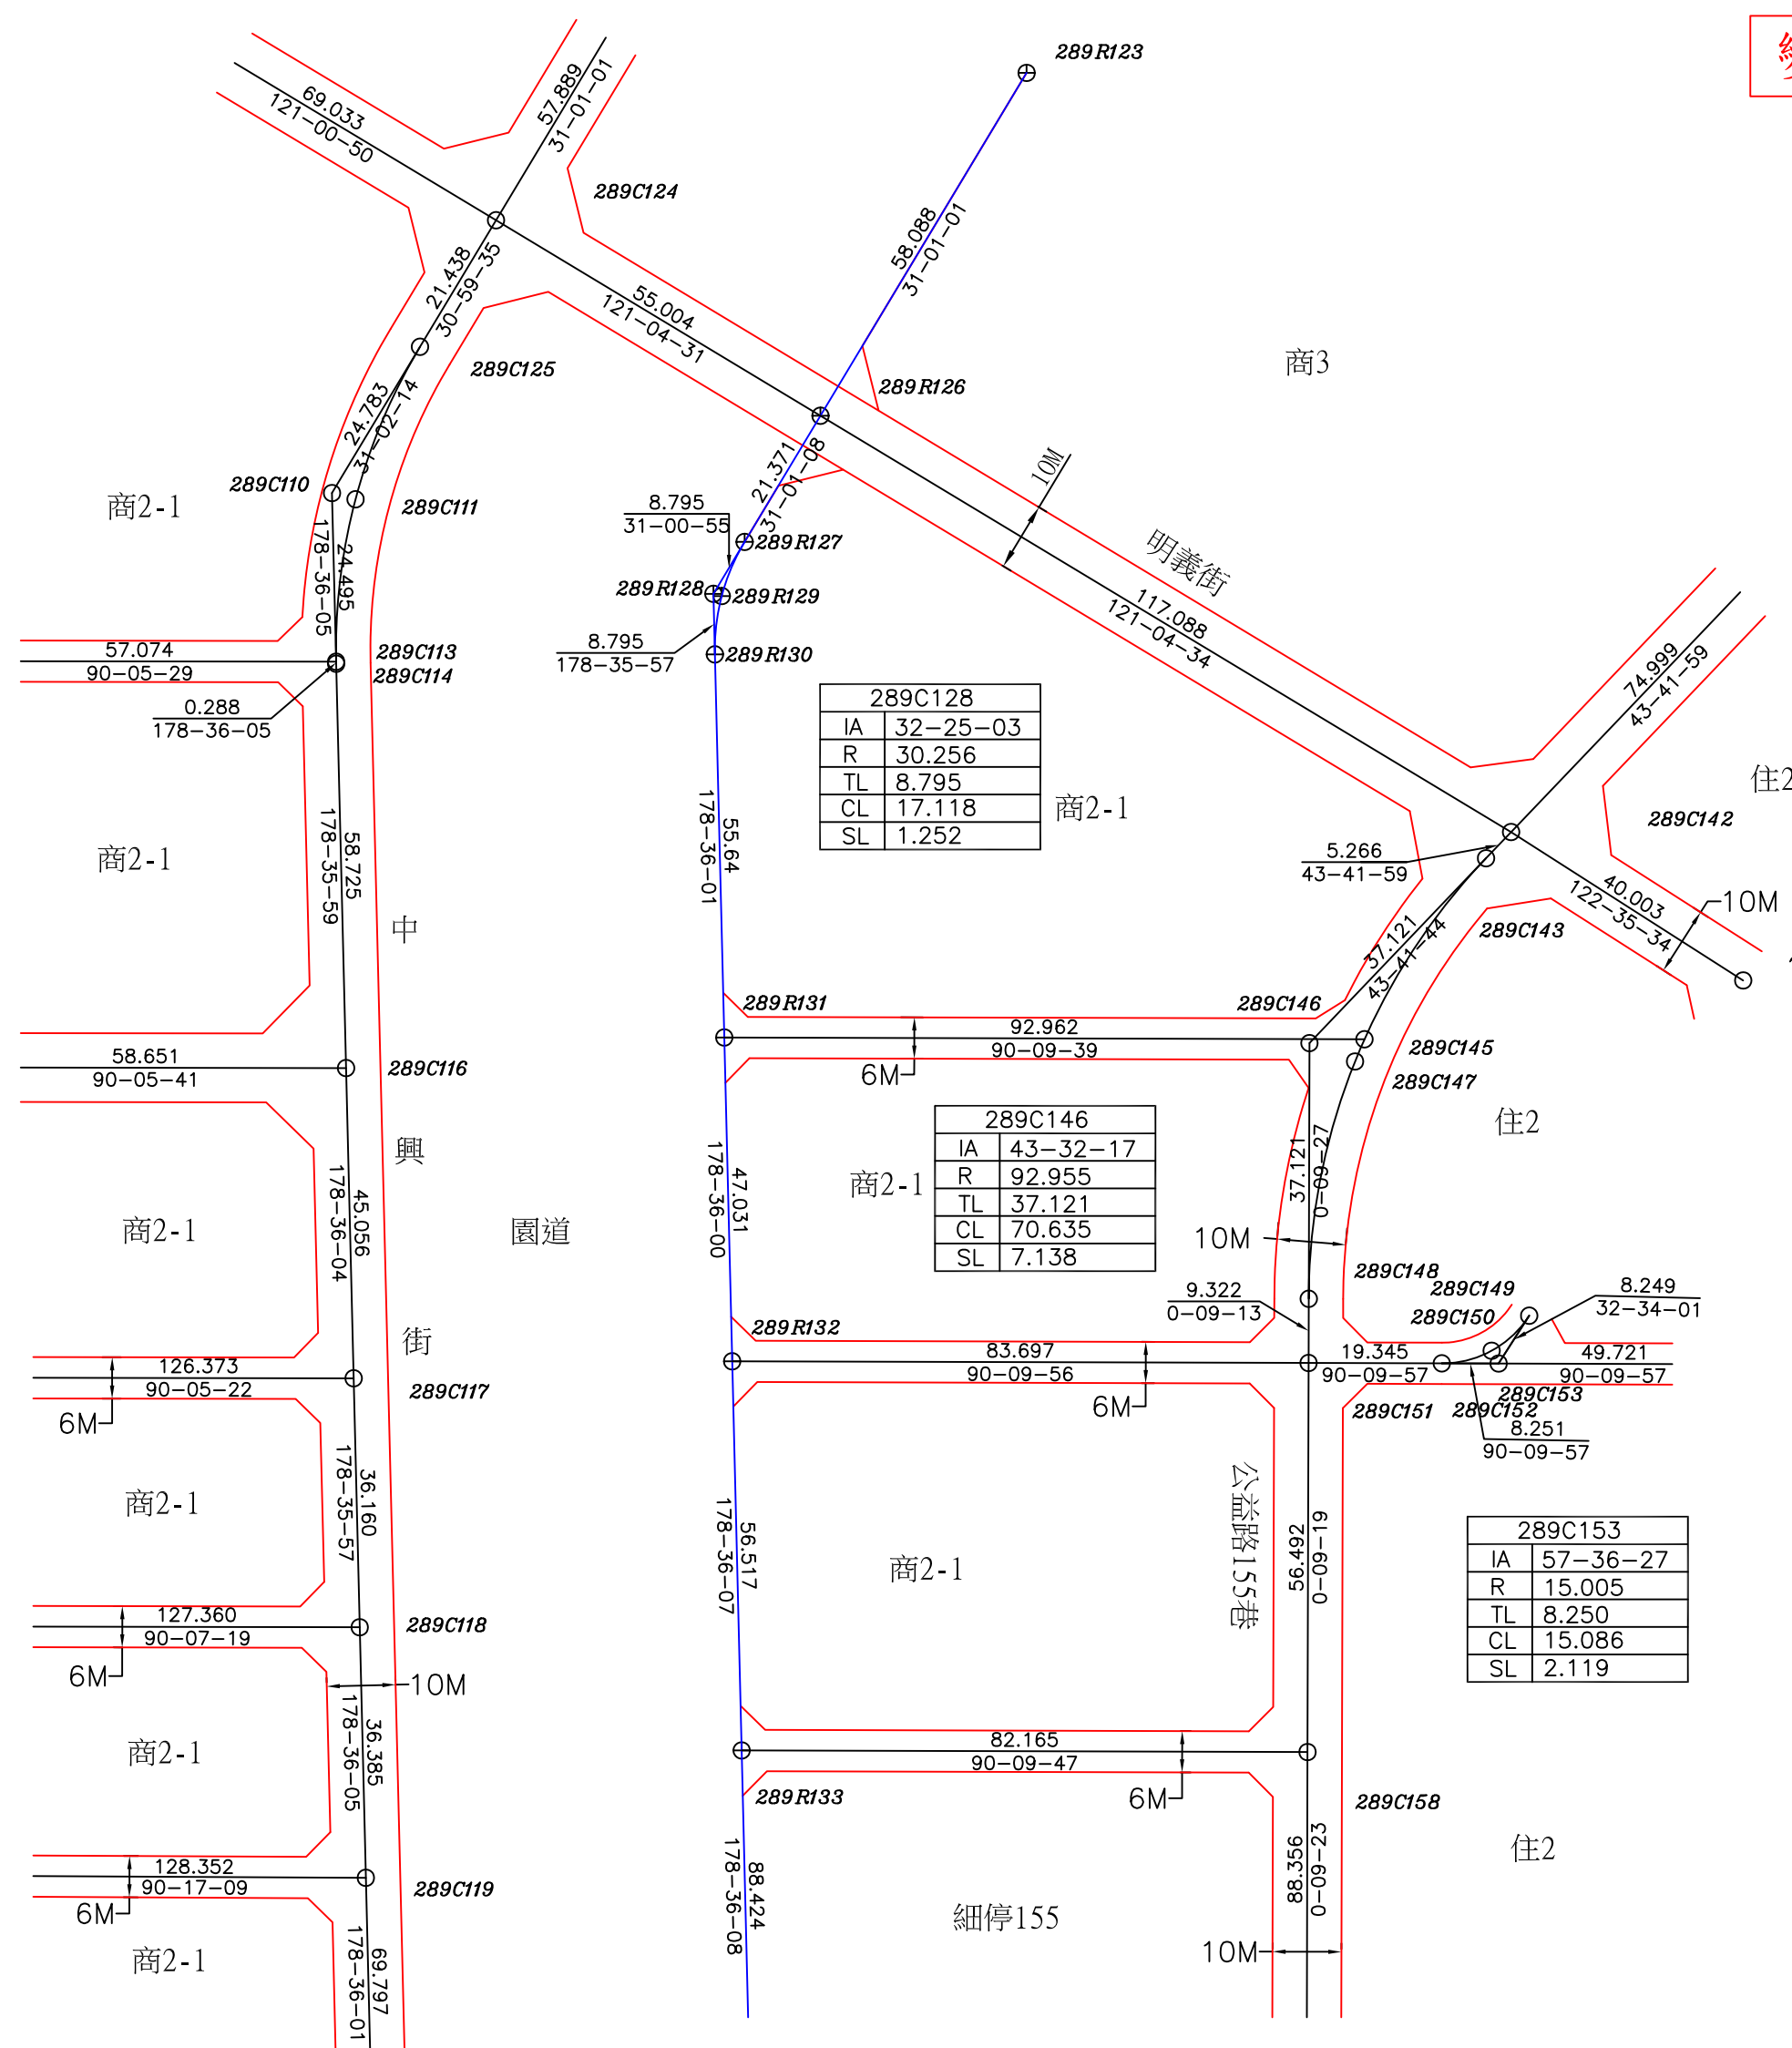



(部分道路用地為商業區、部分商業區及道路用地為綠帶兼廣場用地)樁位成果圖

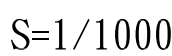


原公告樁位成果圖

TWD97二度分帶坐標系統


樁 號	原公告樁位成果		變更後樁位成果		備註
	縱坐標	橫坐標	縱坐標	橫坐標	
289R126	2672053.201	215814.478			原公告樁位
289R127	2672034.886	215803.465			原公告樁位
289R128	2672027.348	215798.933			原公告樁位
289R129	2672027.028	215800.144			原公告樁位
289R130	2672018.556	215799.148			原公告樁位
289C142	2671992.763	215914.762			原公告樁位
289C151	2671915.674	215885.353			原公告樁位
289C158	2671859.182	215885.200			原公告樁位
289R133	2671859.416	215803.035			原公告樁位
289R131	2671962.933	215800.507			廢除樁位
289R132	2671915.916	215801.656			廢除樁位
289R170			2672045.007	215816.261	新增樁位
289R171			2672031.923	215808.393	新增樁位
289R172			2672025.559	215805.703	新增樁位
289R173			2672018.696	215804.896	新增樁位
289R174			2671862.400	215808.714	新增樁位

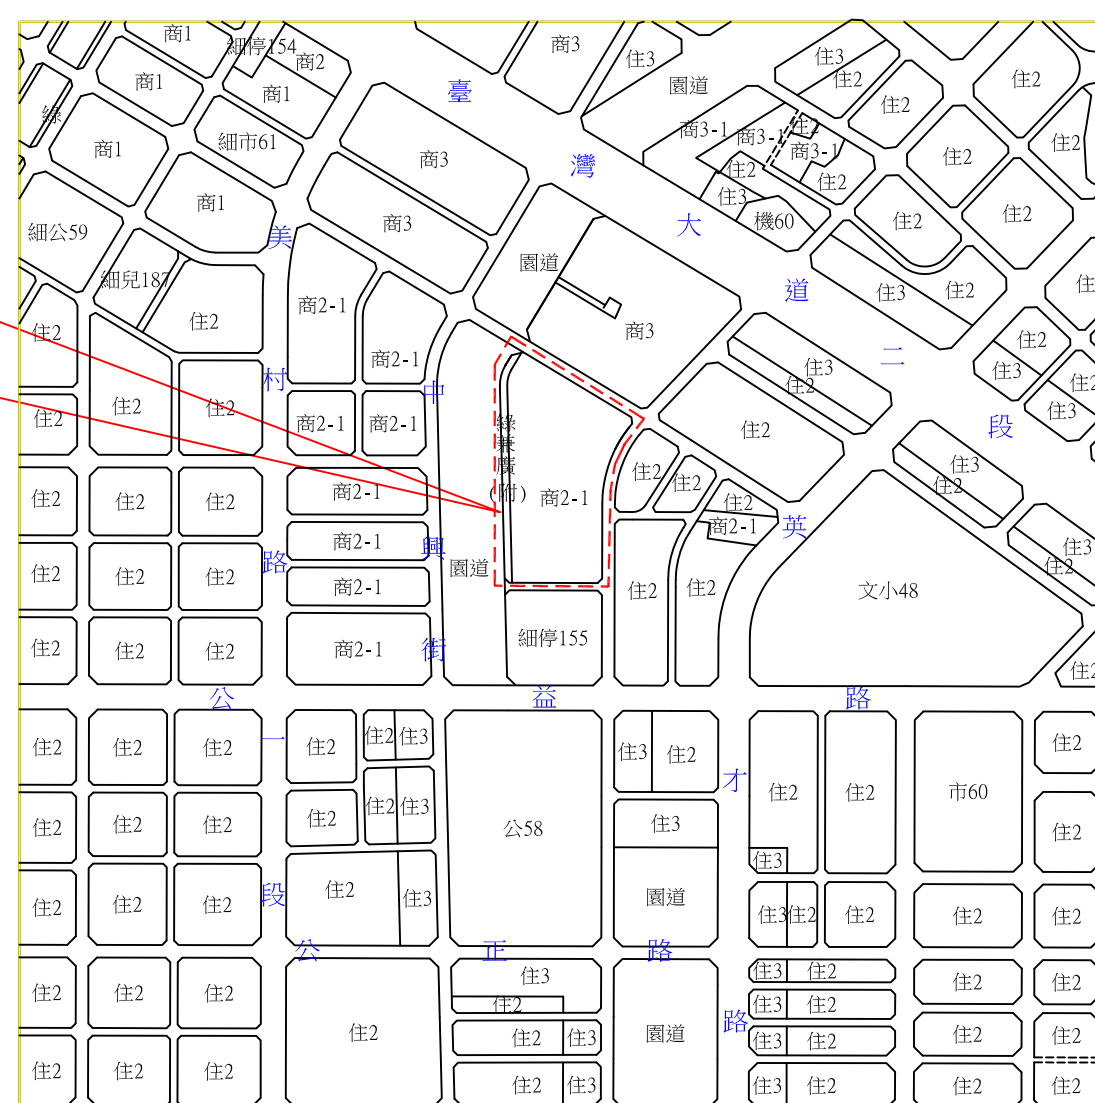

都市計畫位置圖 S=1/6000

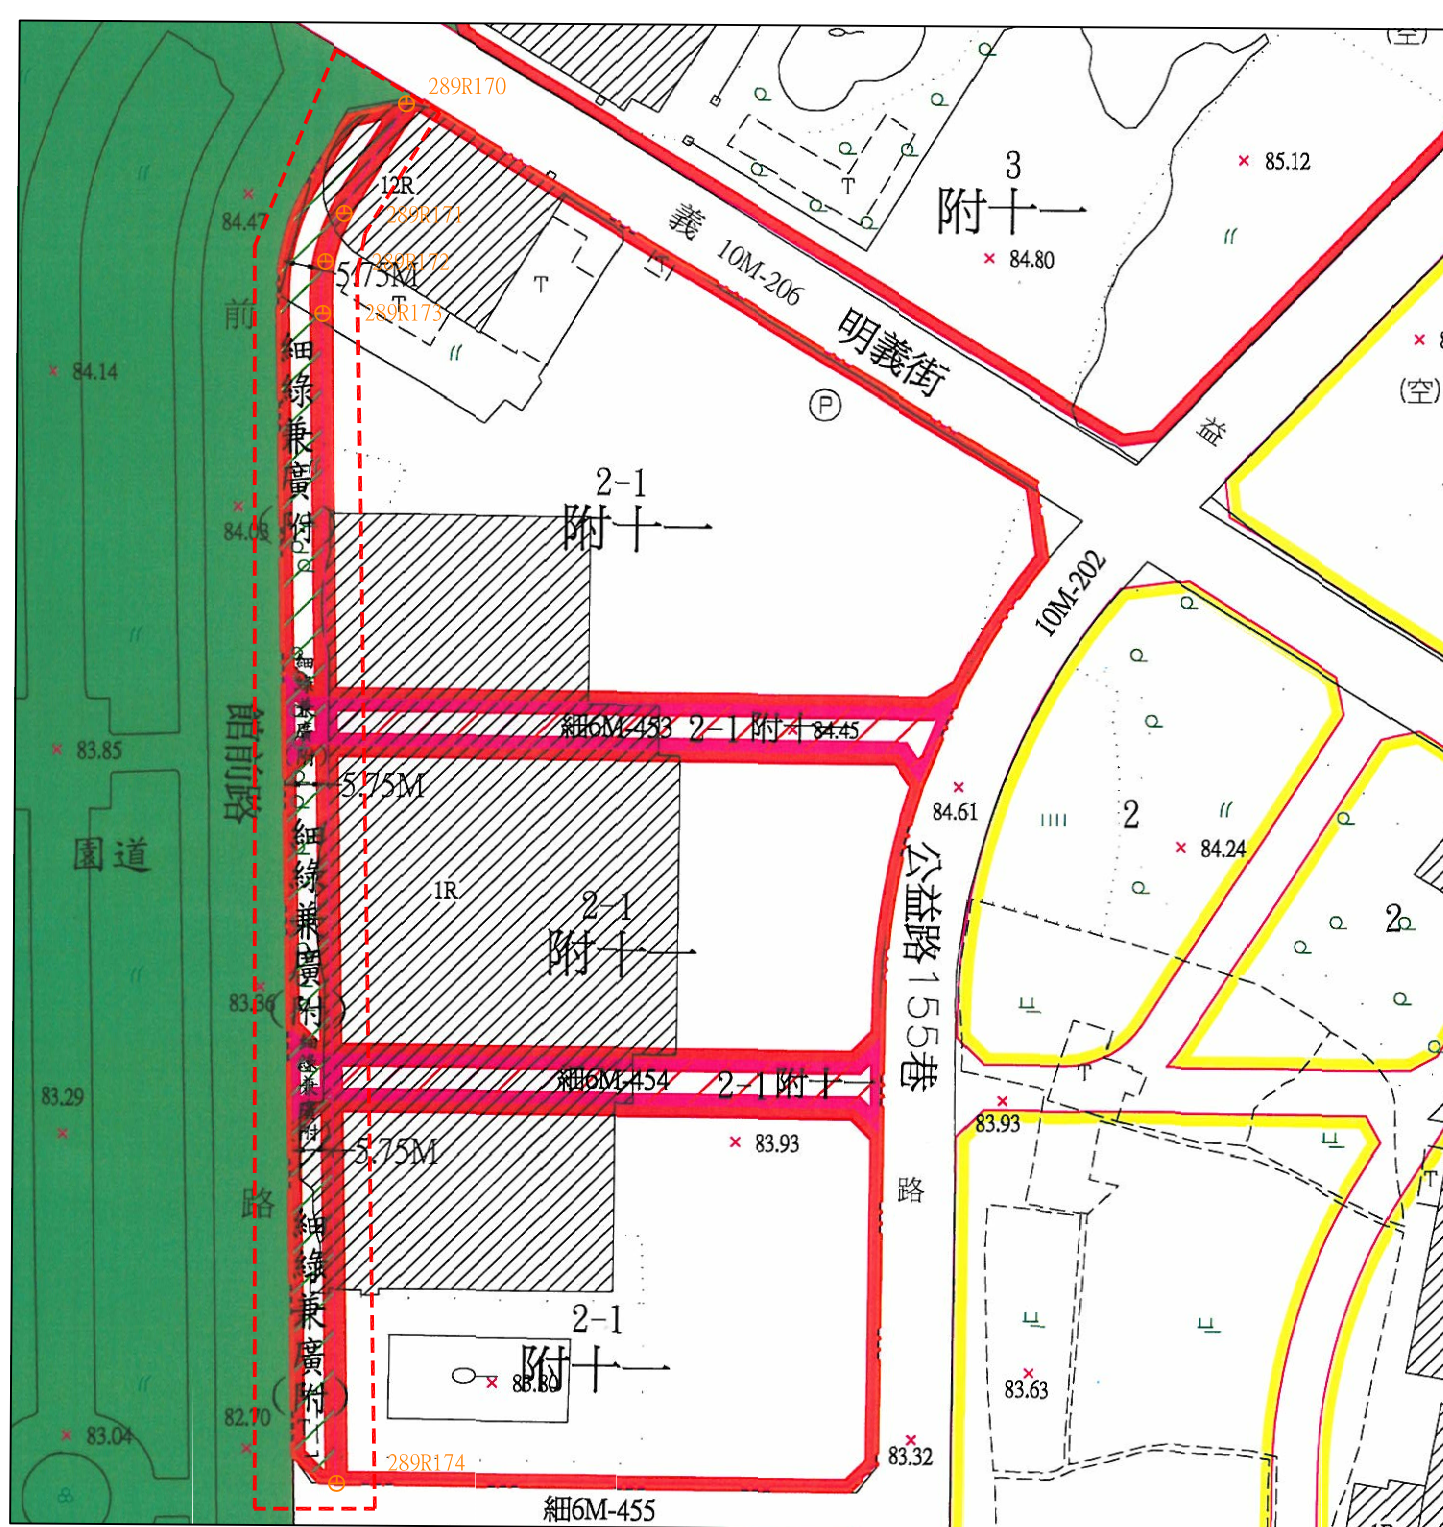

都市計畫樁位公告圖 S=1/1000

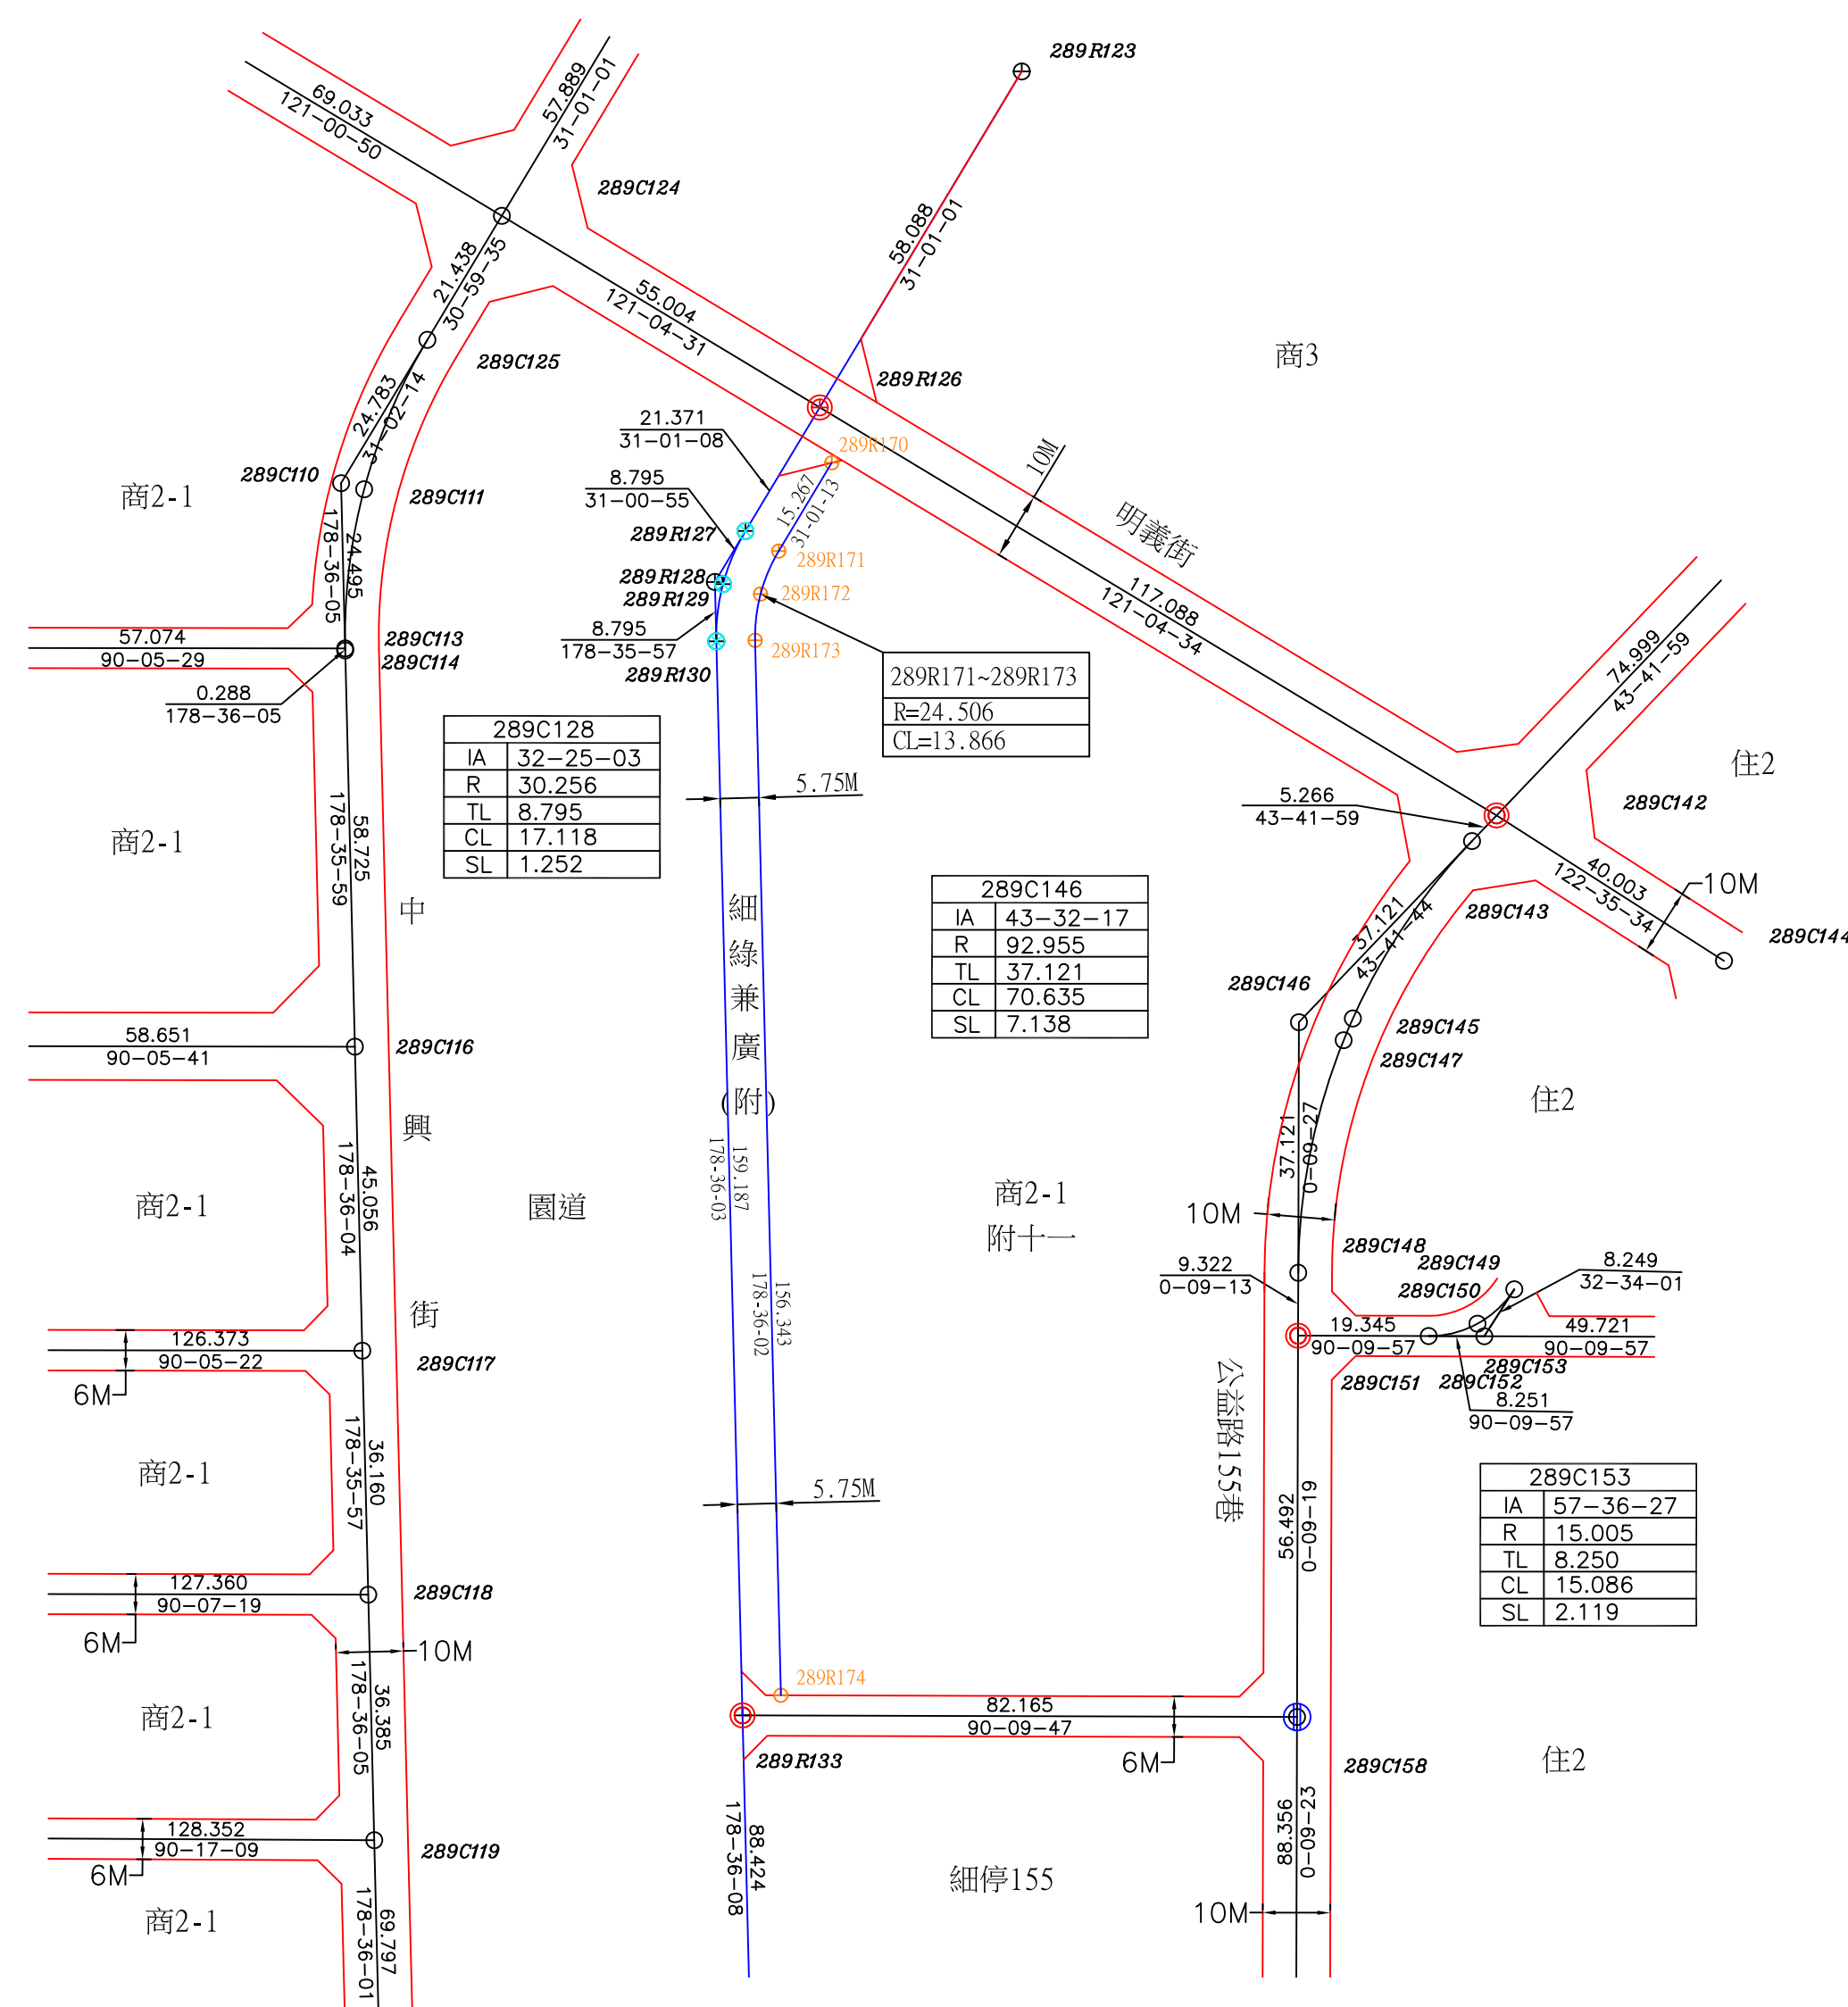

變更後樁位成果圖



圖說編號: B106167-00-0-01(1-1)
承測日期: 106/03/30
中興測量有限公司
臺中市西區忠仁街159號
TEL: (04)22242788 FAX: (04)22242168
組長: 范信郎
繪圖: 陳秀薇