



變更台中市都市計畫主要計畫(不包括大坑風景區)(第三次通盤檢討)(有關計畫圖、第十二期重劃區、部分體二用地、後期發展區部分)案(兒181-北屯區陳平段103地號及仁德段339地號土地附近)樁位成果圖

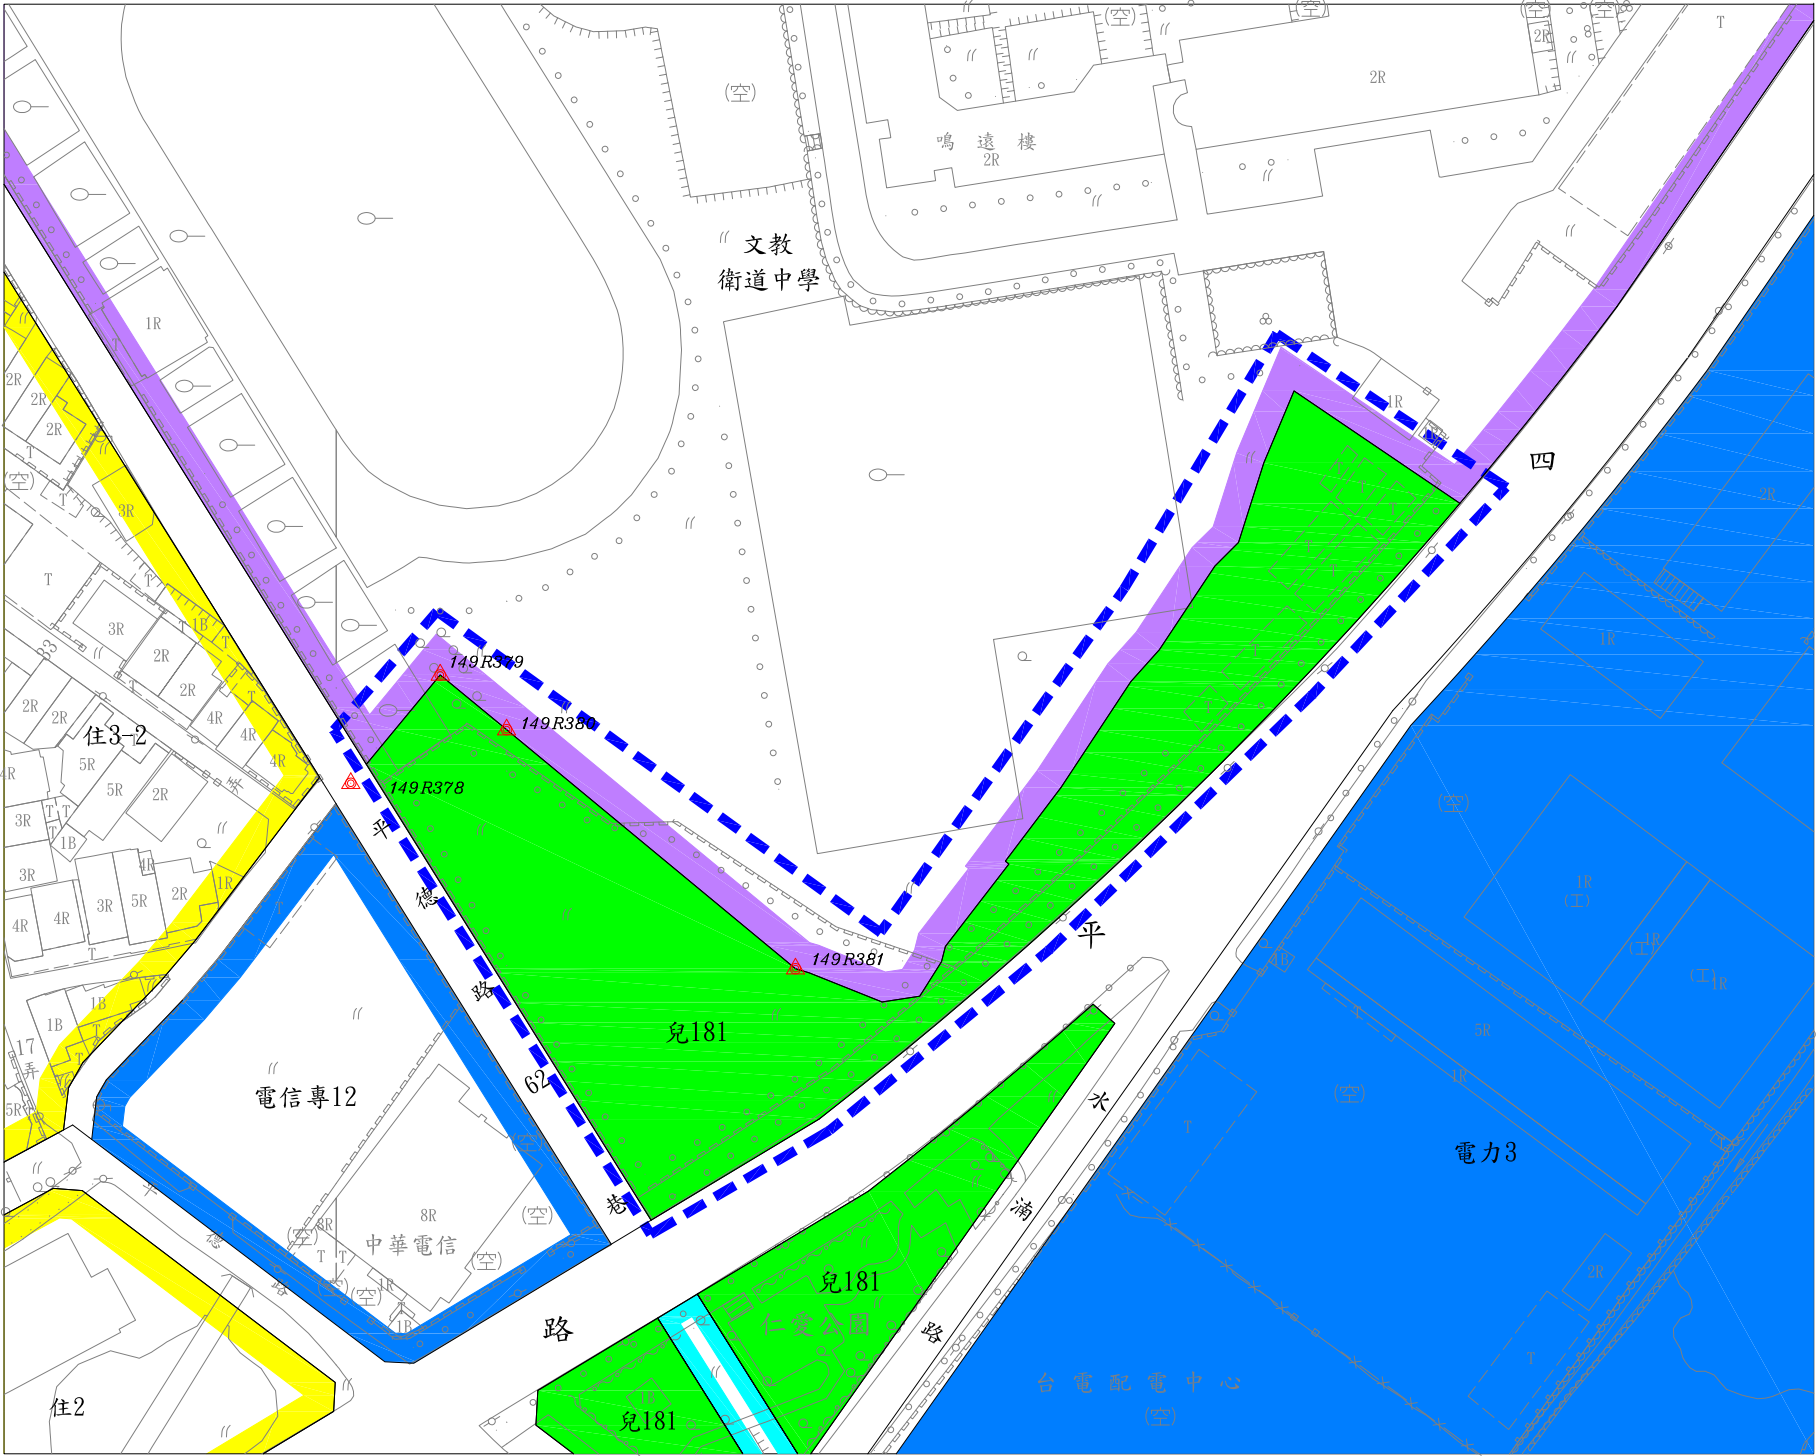

比例尺：一千分之一

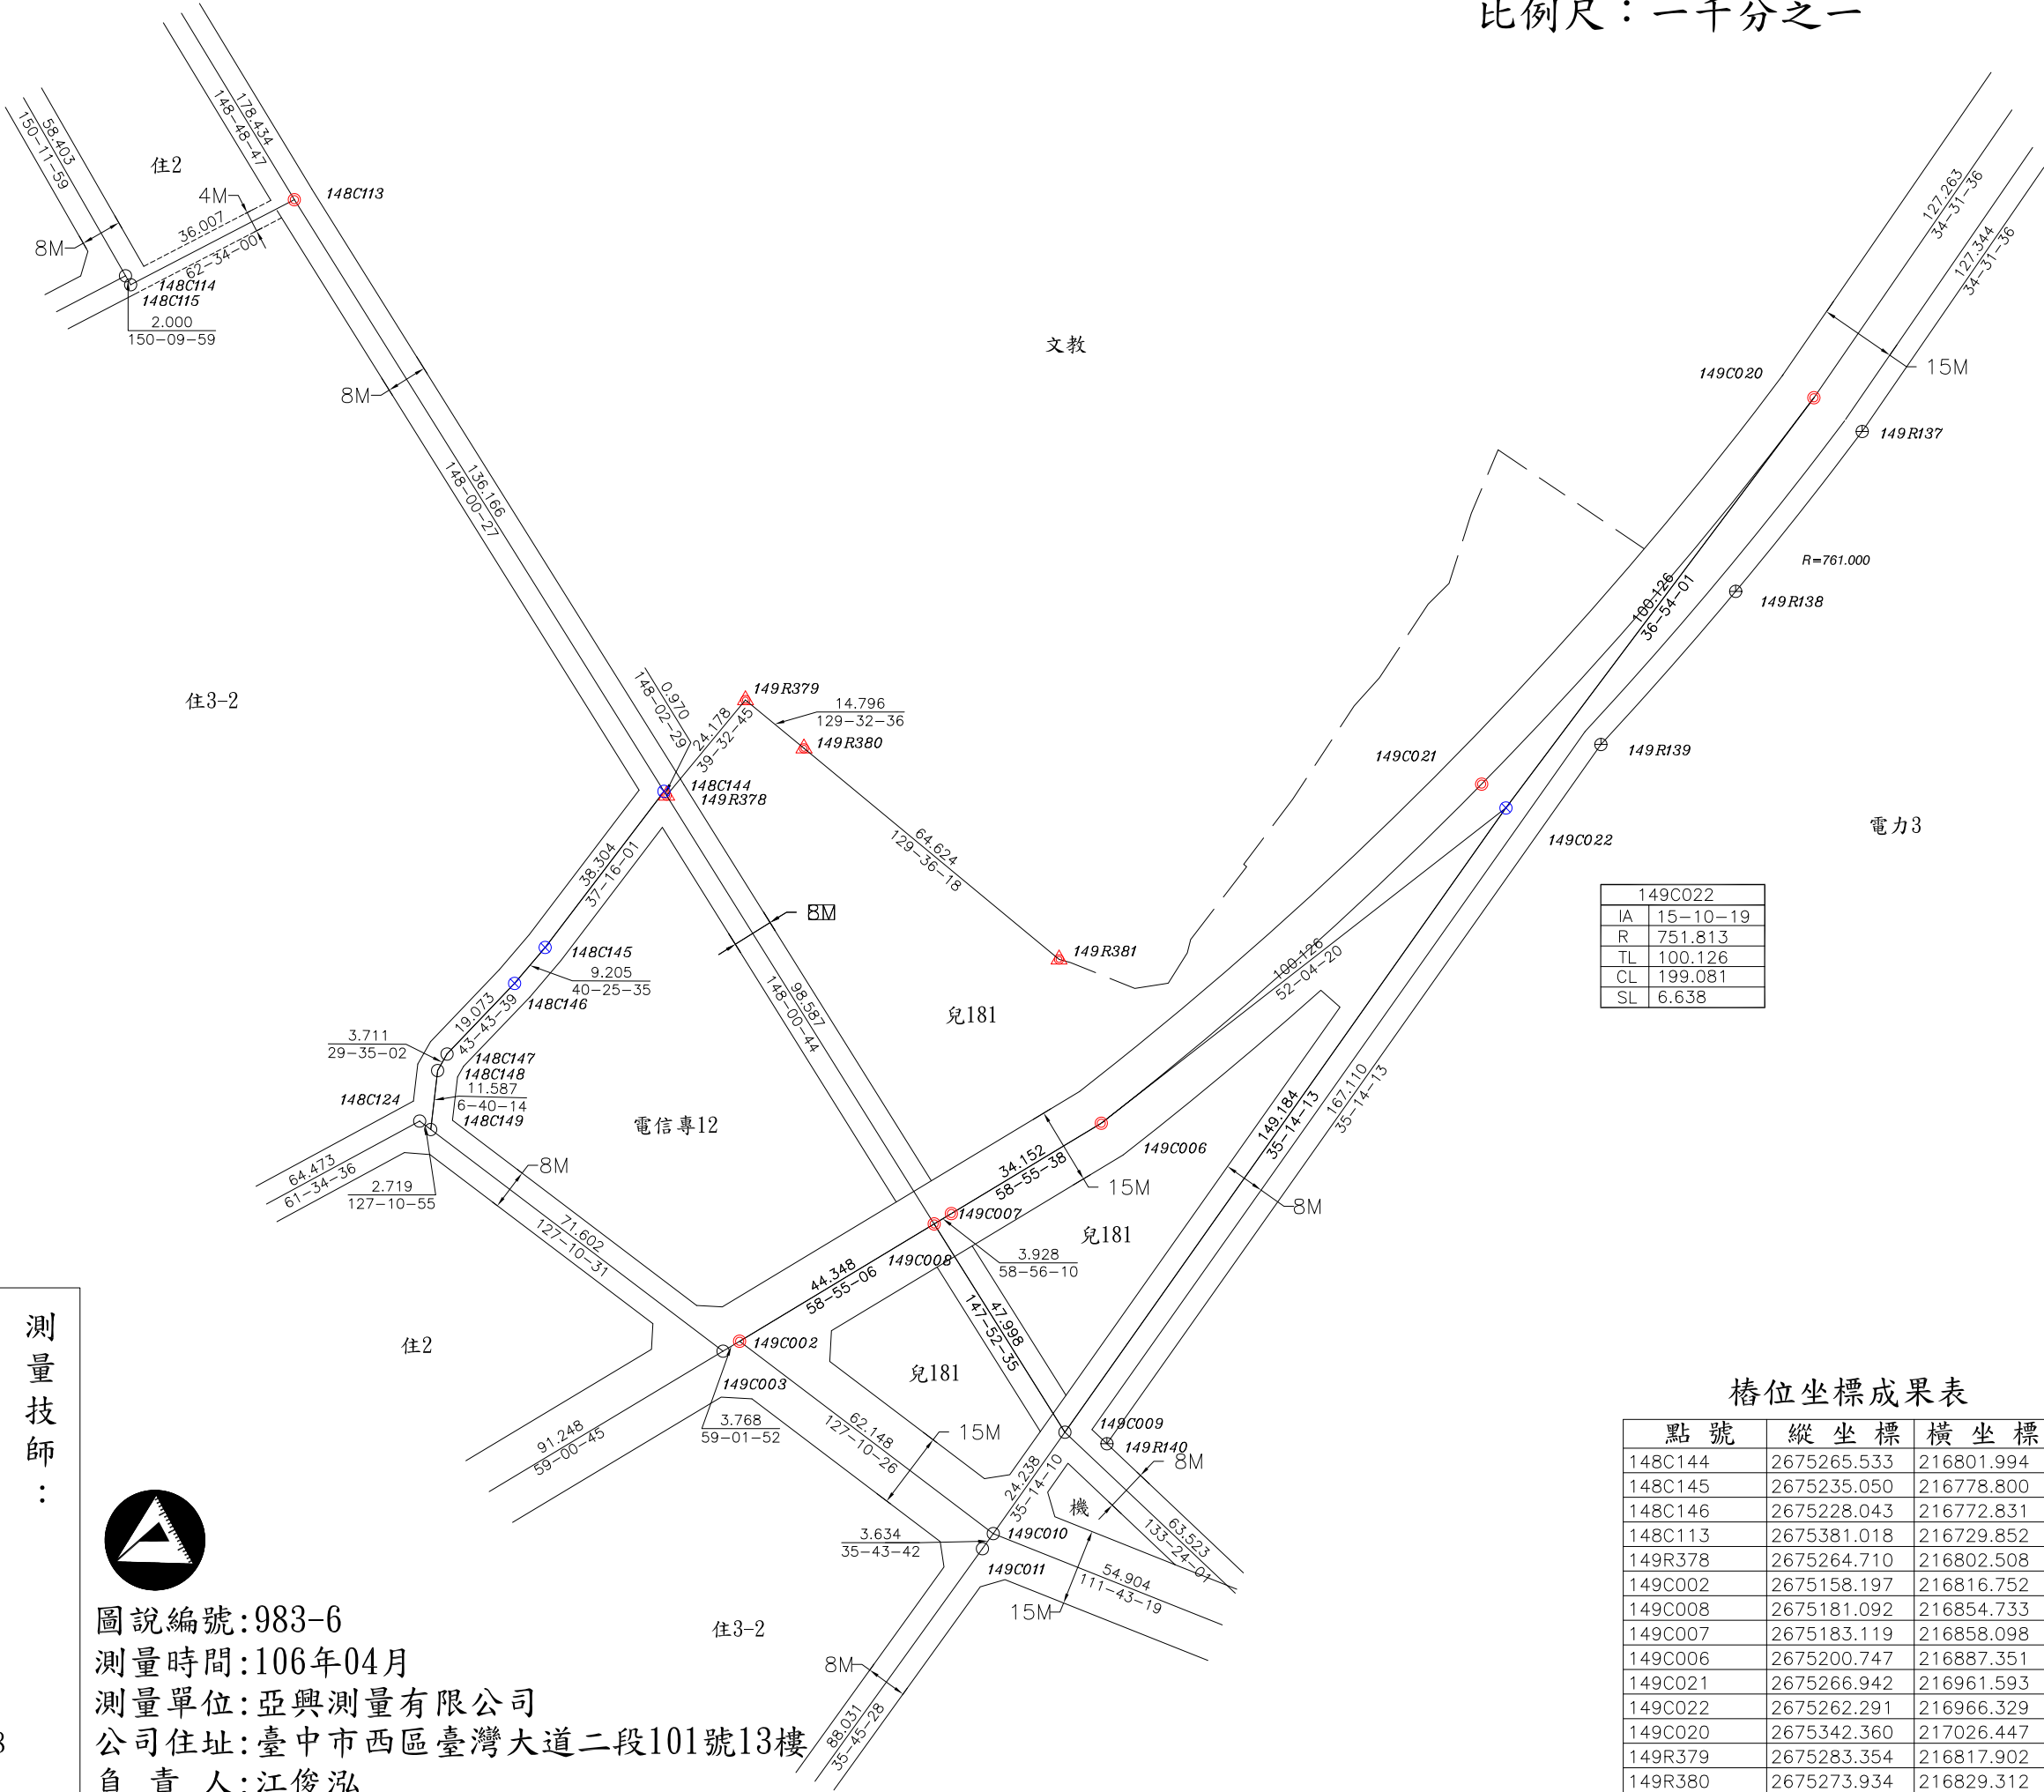

測量技師：
證書字號：台工登字第8558號



圖說編號:983-6
測量時間:106年04月
測量單位:亞興測量有限公司
公司住址:臺中市西區臺灣大道二段101號13樓
負責人:江俊泓
測量人員:劉坤明

樁位坐標成果表		
點 號	縱 坐 標	橫 坐 標
148C144	2675265.533	216801.994
148C145	2675235.050	216778.800
148C146	2675228.043	216772.831
148C113	2675381.018	216729.852
149R378	2675264.710	216802.508
149C002	2675158.197	216816.752
149C008	2675181.092	216854.733
149C007	2675183.119	216858.098
149C006	2675200.747	216887.351
149C021	2675266.942	216961.593
149C022	2675262.291	216966.329
149C020	2675342.360	217026.447
149R379	2675283.354	216817.902
149R380	2675273.934	216829.312
149R381	2675232.737	216879.102

圖 例	
○	道路中心樁
⊕	區界樁
⊗	副樁
⊙	虛樁
△	新建樁位
⊕	恢復樁位
⊗	檢測樁位
—	工程位置