

臺中市政府都市發展局廢道公告圖

- (1)申請事由:申請核發廢道證明書
- (2)申請理由:土地所有權人於該土地上,欲保持土地完整性
- (3)申請基地地號:臺中市豐原區中陽段34,35,35-1,36地號(部分)
- (4)申請人(土地所有權人):莊端淑.林松柏.林瑞芬.黃瑞德

圖說編號:106564

測量時間:106年09月13日

測量單位:亞興測量有限公司


測量人員:劉坤明

負責人:江俊泓

公司住址:臺中市西區臺灣大道二段101號13樓



現況圖 S=1:500

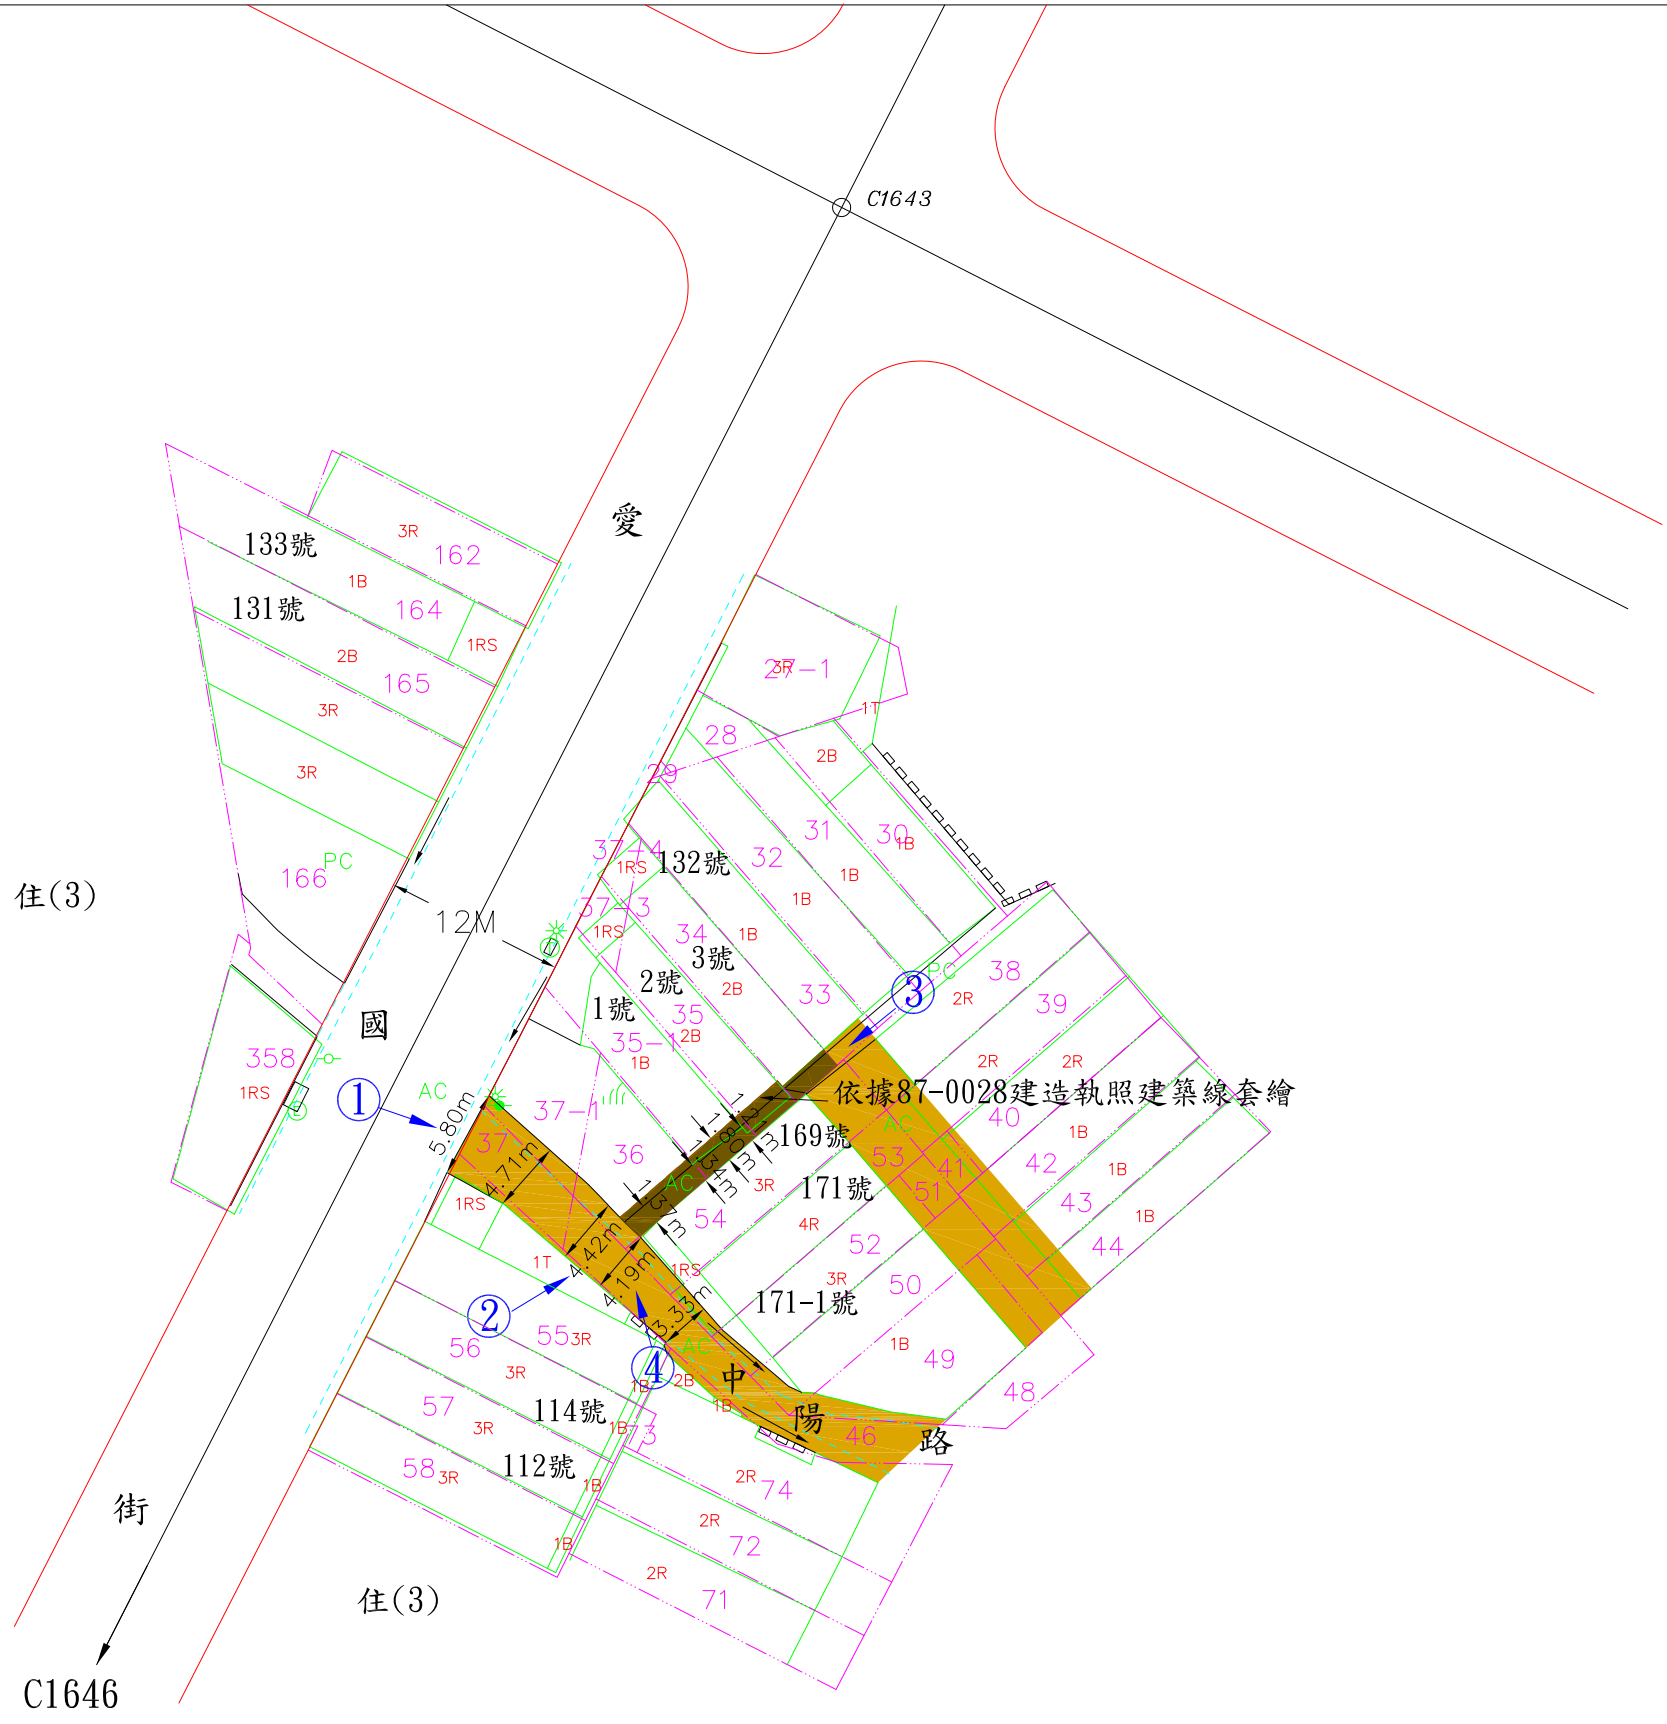

地籍套繪圖 S=1:500



都市計畫圖 S=1:1000



位置圖 S=1:3000

圖例	
導線點	柏油路面
道路中心線	水泥地
計畫道路	電力桿
混凝土房屋	電信桿
磚造房屋	路燈
雨棚	交通號誌
鐵棚	街道路牌
水溝	停車場
暗溝	電力設備
圍牆	空地
	地籍線

- 廢道申請位置
- 計畫道路
- 現有巷道
- 地籍線
- 現有房屋
- 相片方向
- 申請範圍

①



②



③



④



現場相片