


起造人:佳鋹建設股份有限公司

設計人:吳六合建築師事務所

建築基地:梧棲區梧棲段 2844 地號

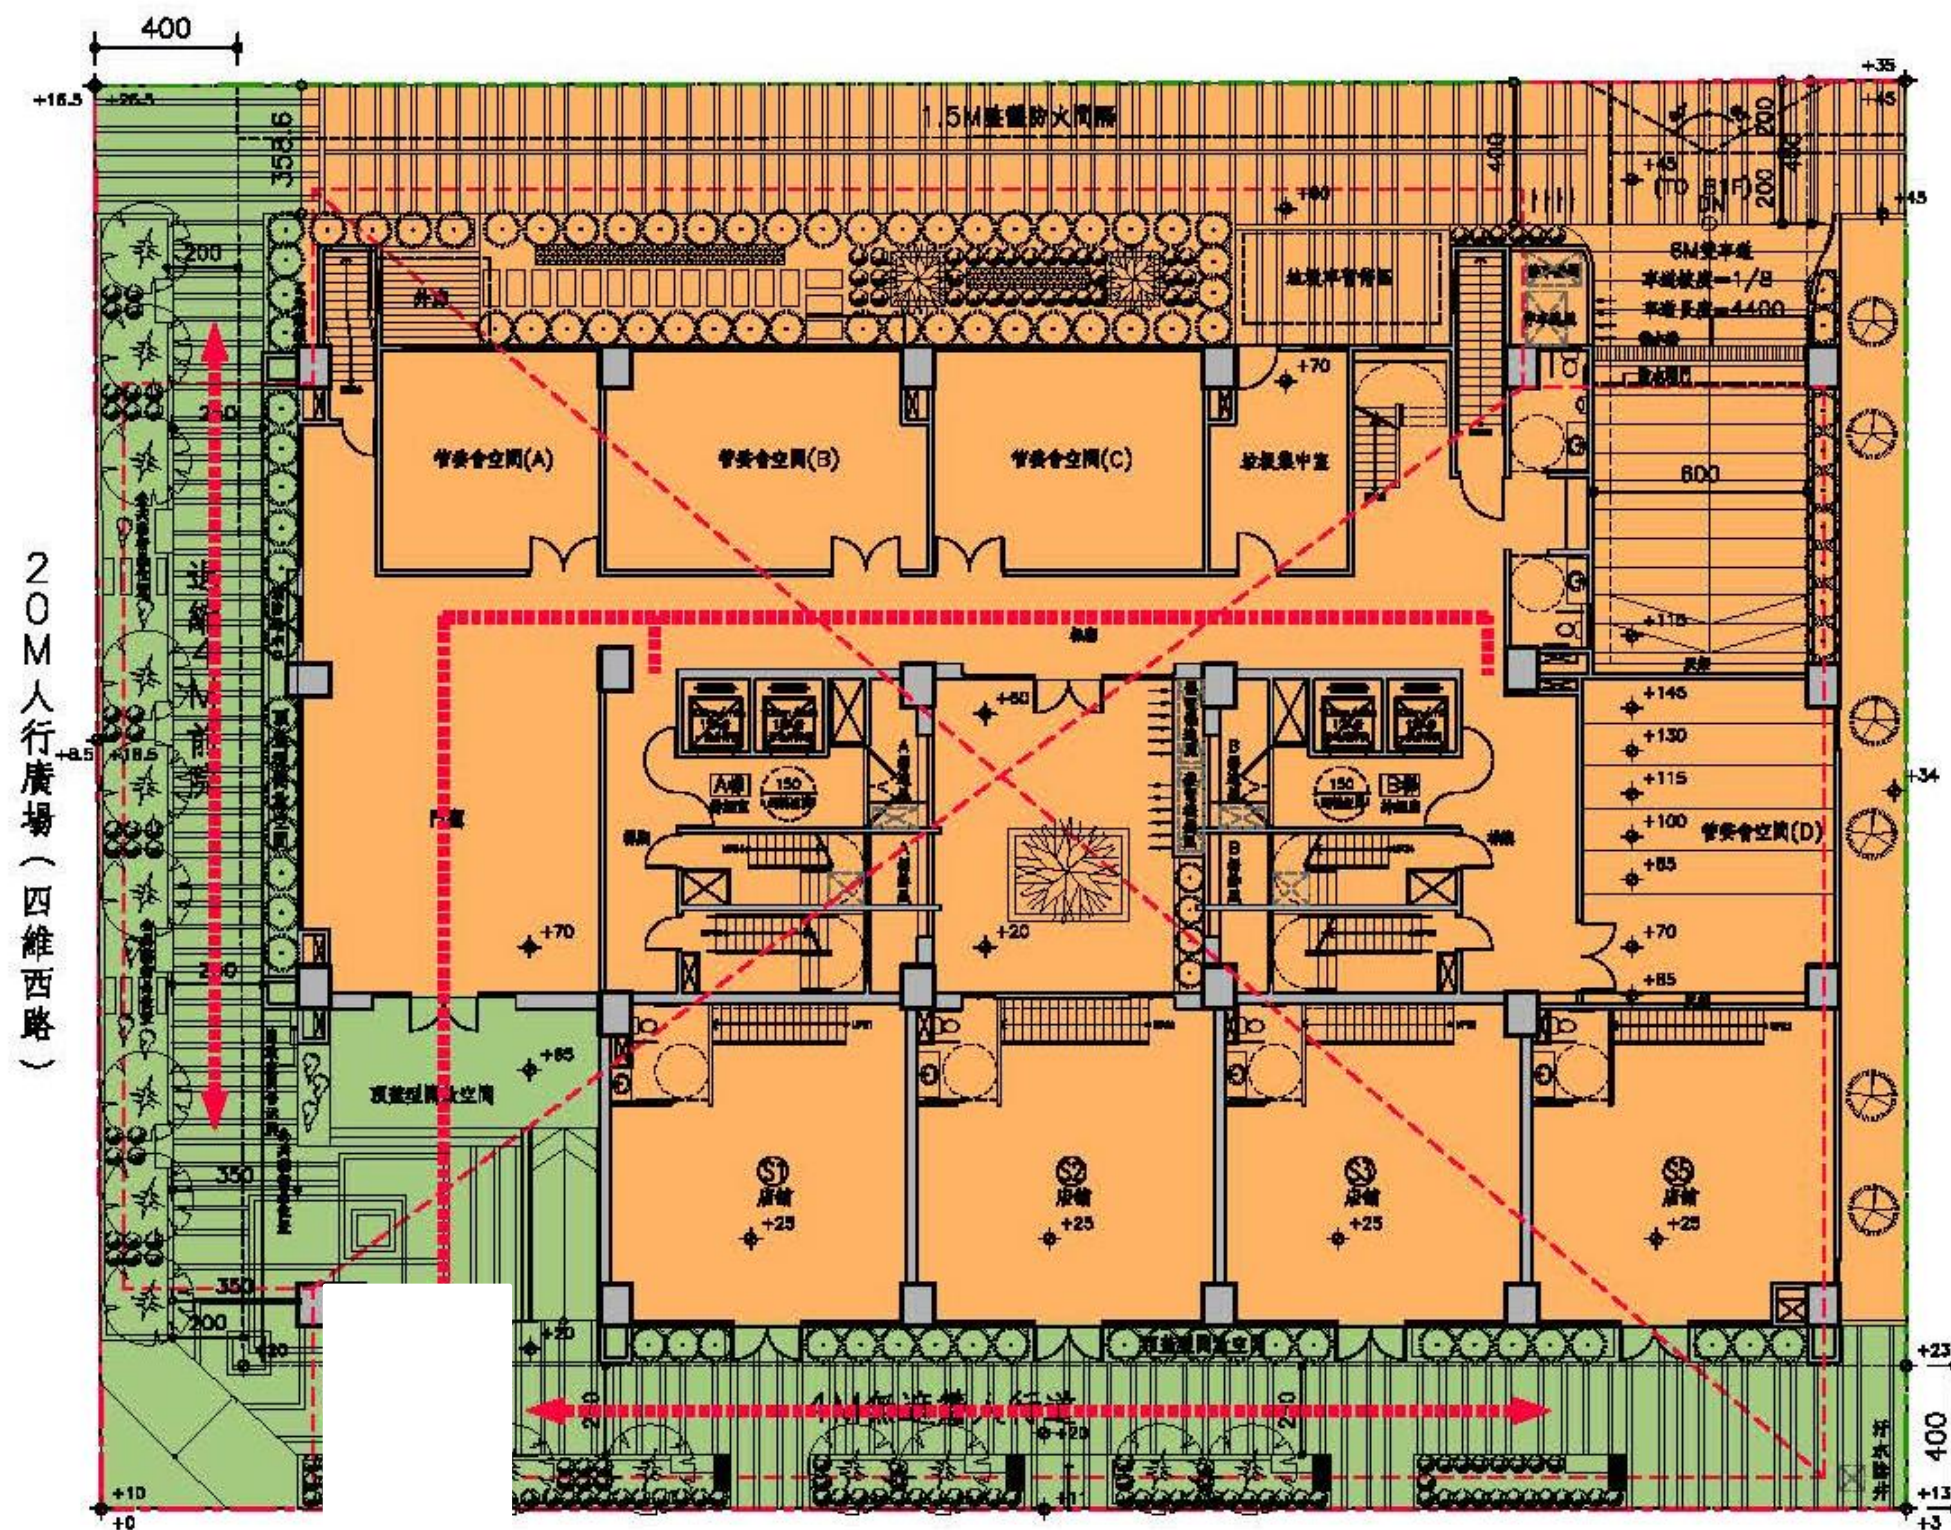

45M人行廣場(四維中路)

- 開放空間部分
- 私有空間部分
- 進出動線