


起造人:德鑫建設股份有限公司

設計人:永豐建築師事務所

建築基地:北屯區太順段 166、167、168 地號

20M
樹孝路

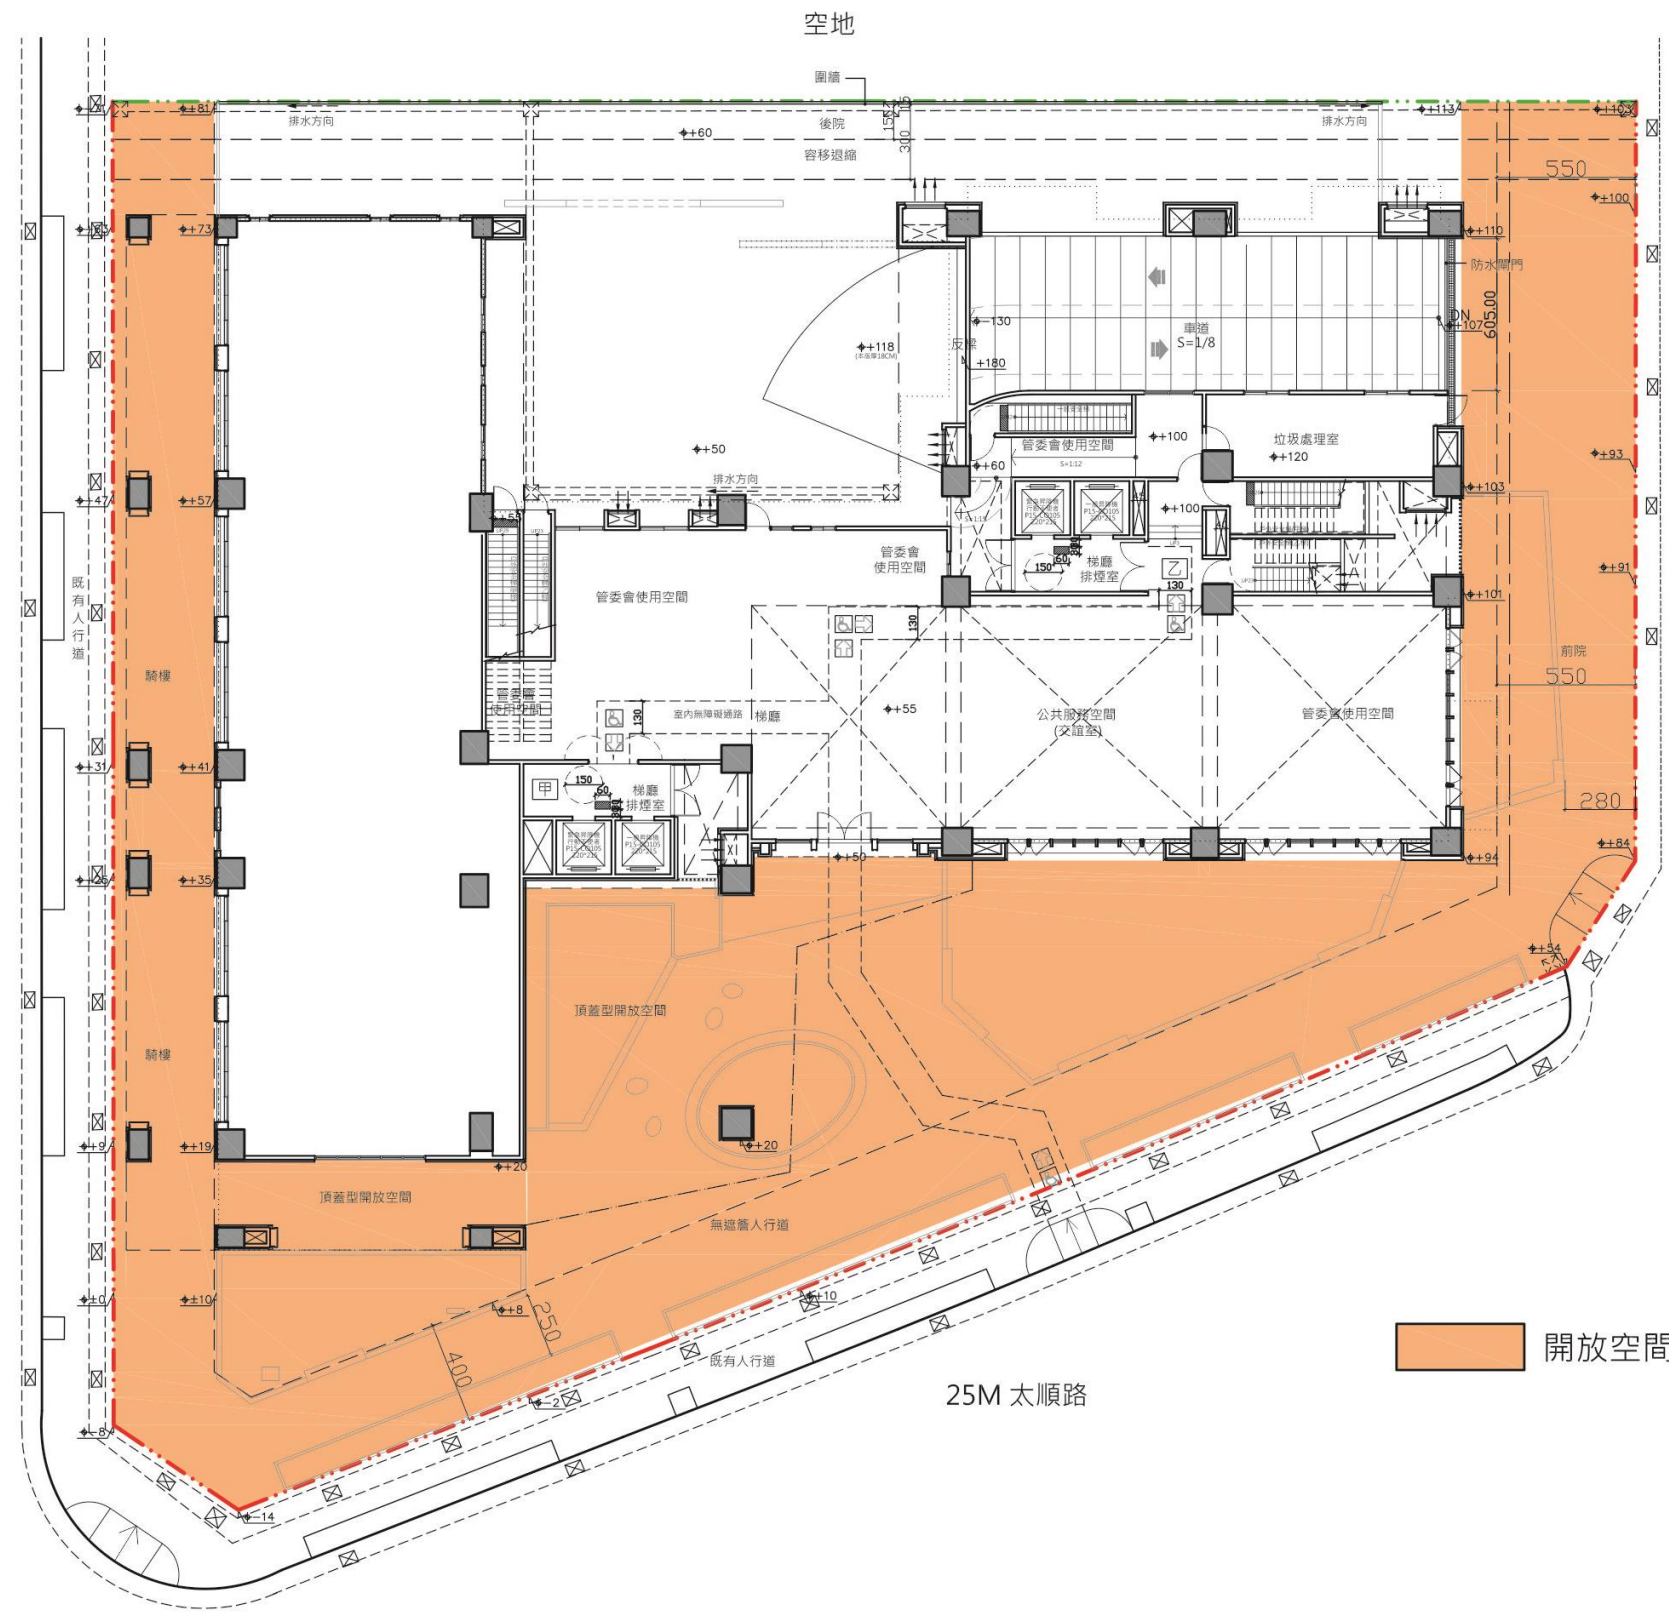

開放空間範圍