


起造人:金旺盛建設股份有限公司

設計人:陳逸邦建築師事務所

建築基地:烏日區新榮泉段 155 地號

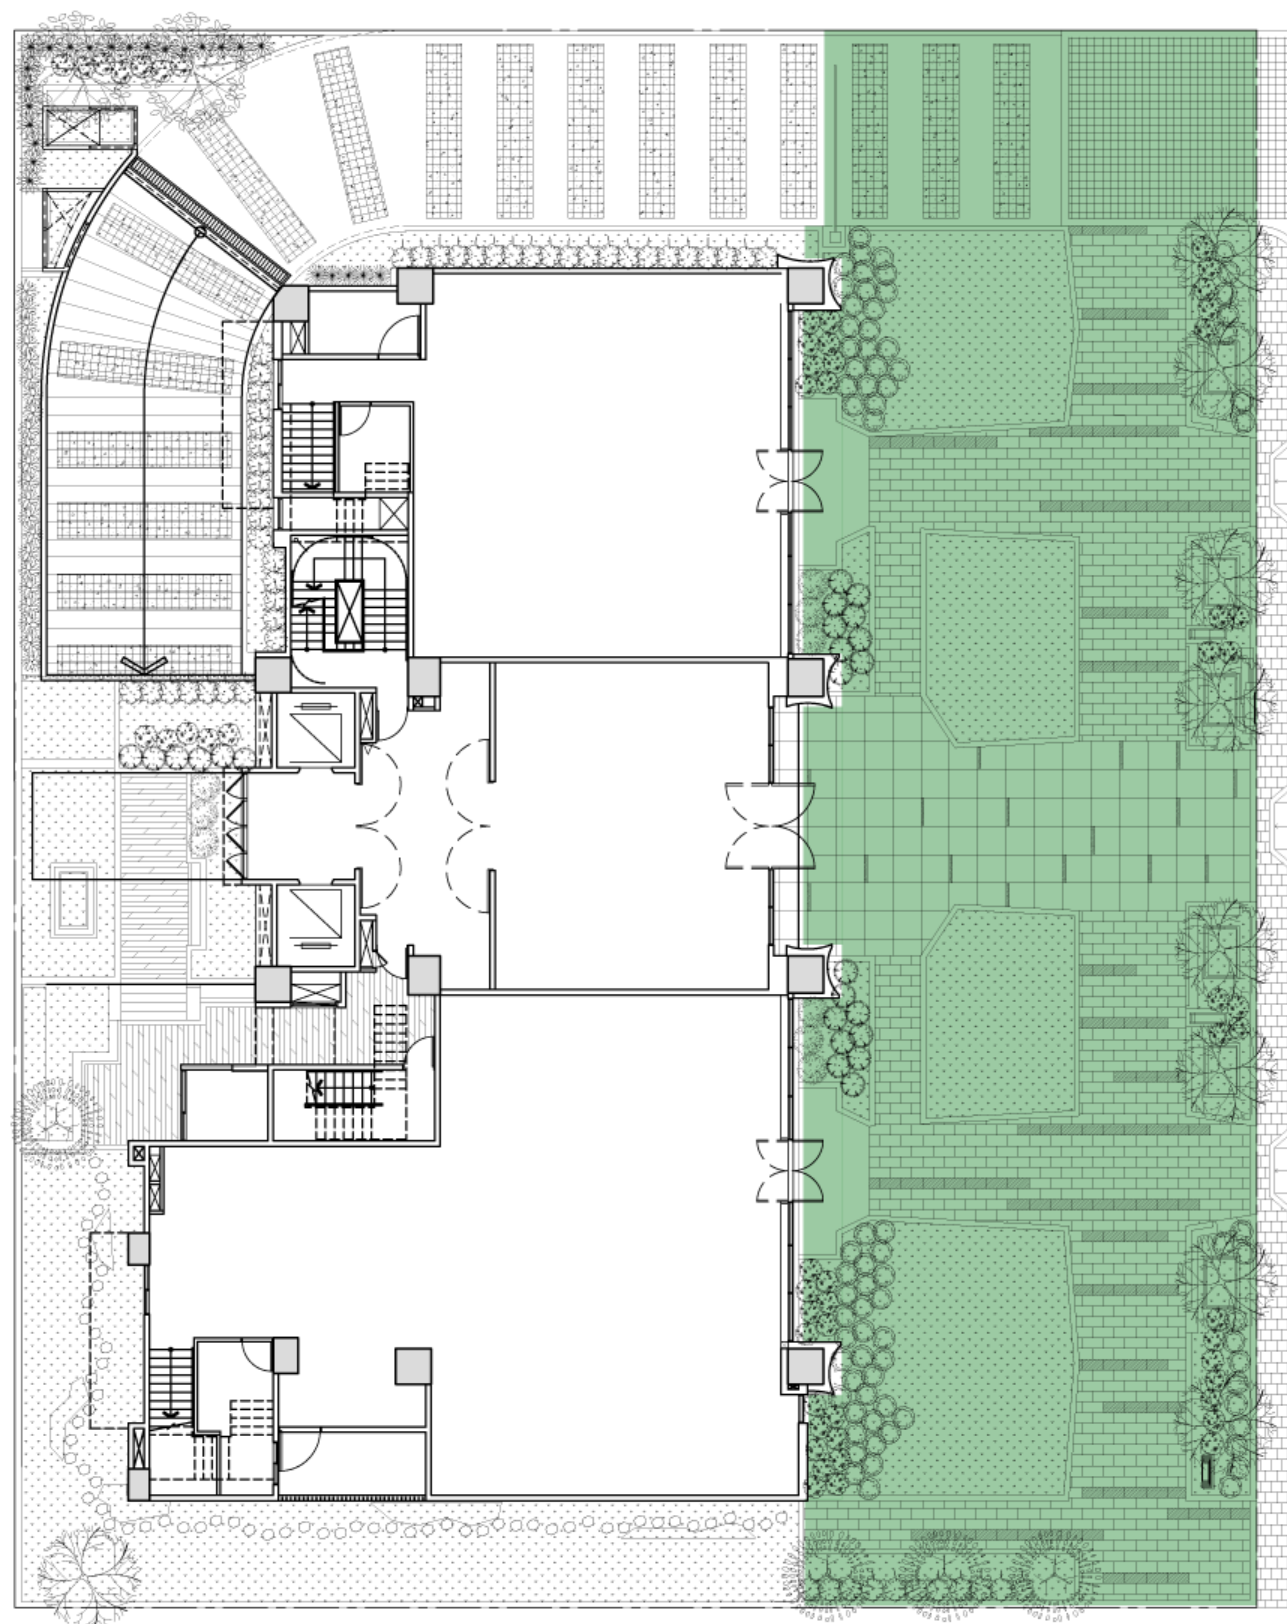

開放空間

20M 計劃道路