


起造人：坤悅建設股份有限公司
 設計人：吳六合建築師事務所
 建築基地：潭子區華泰段65-5、
 77、78等3筆地號

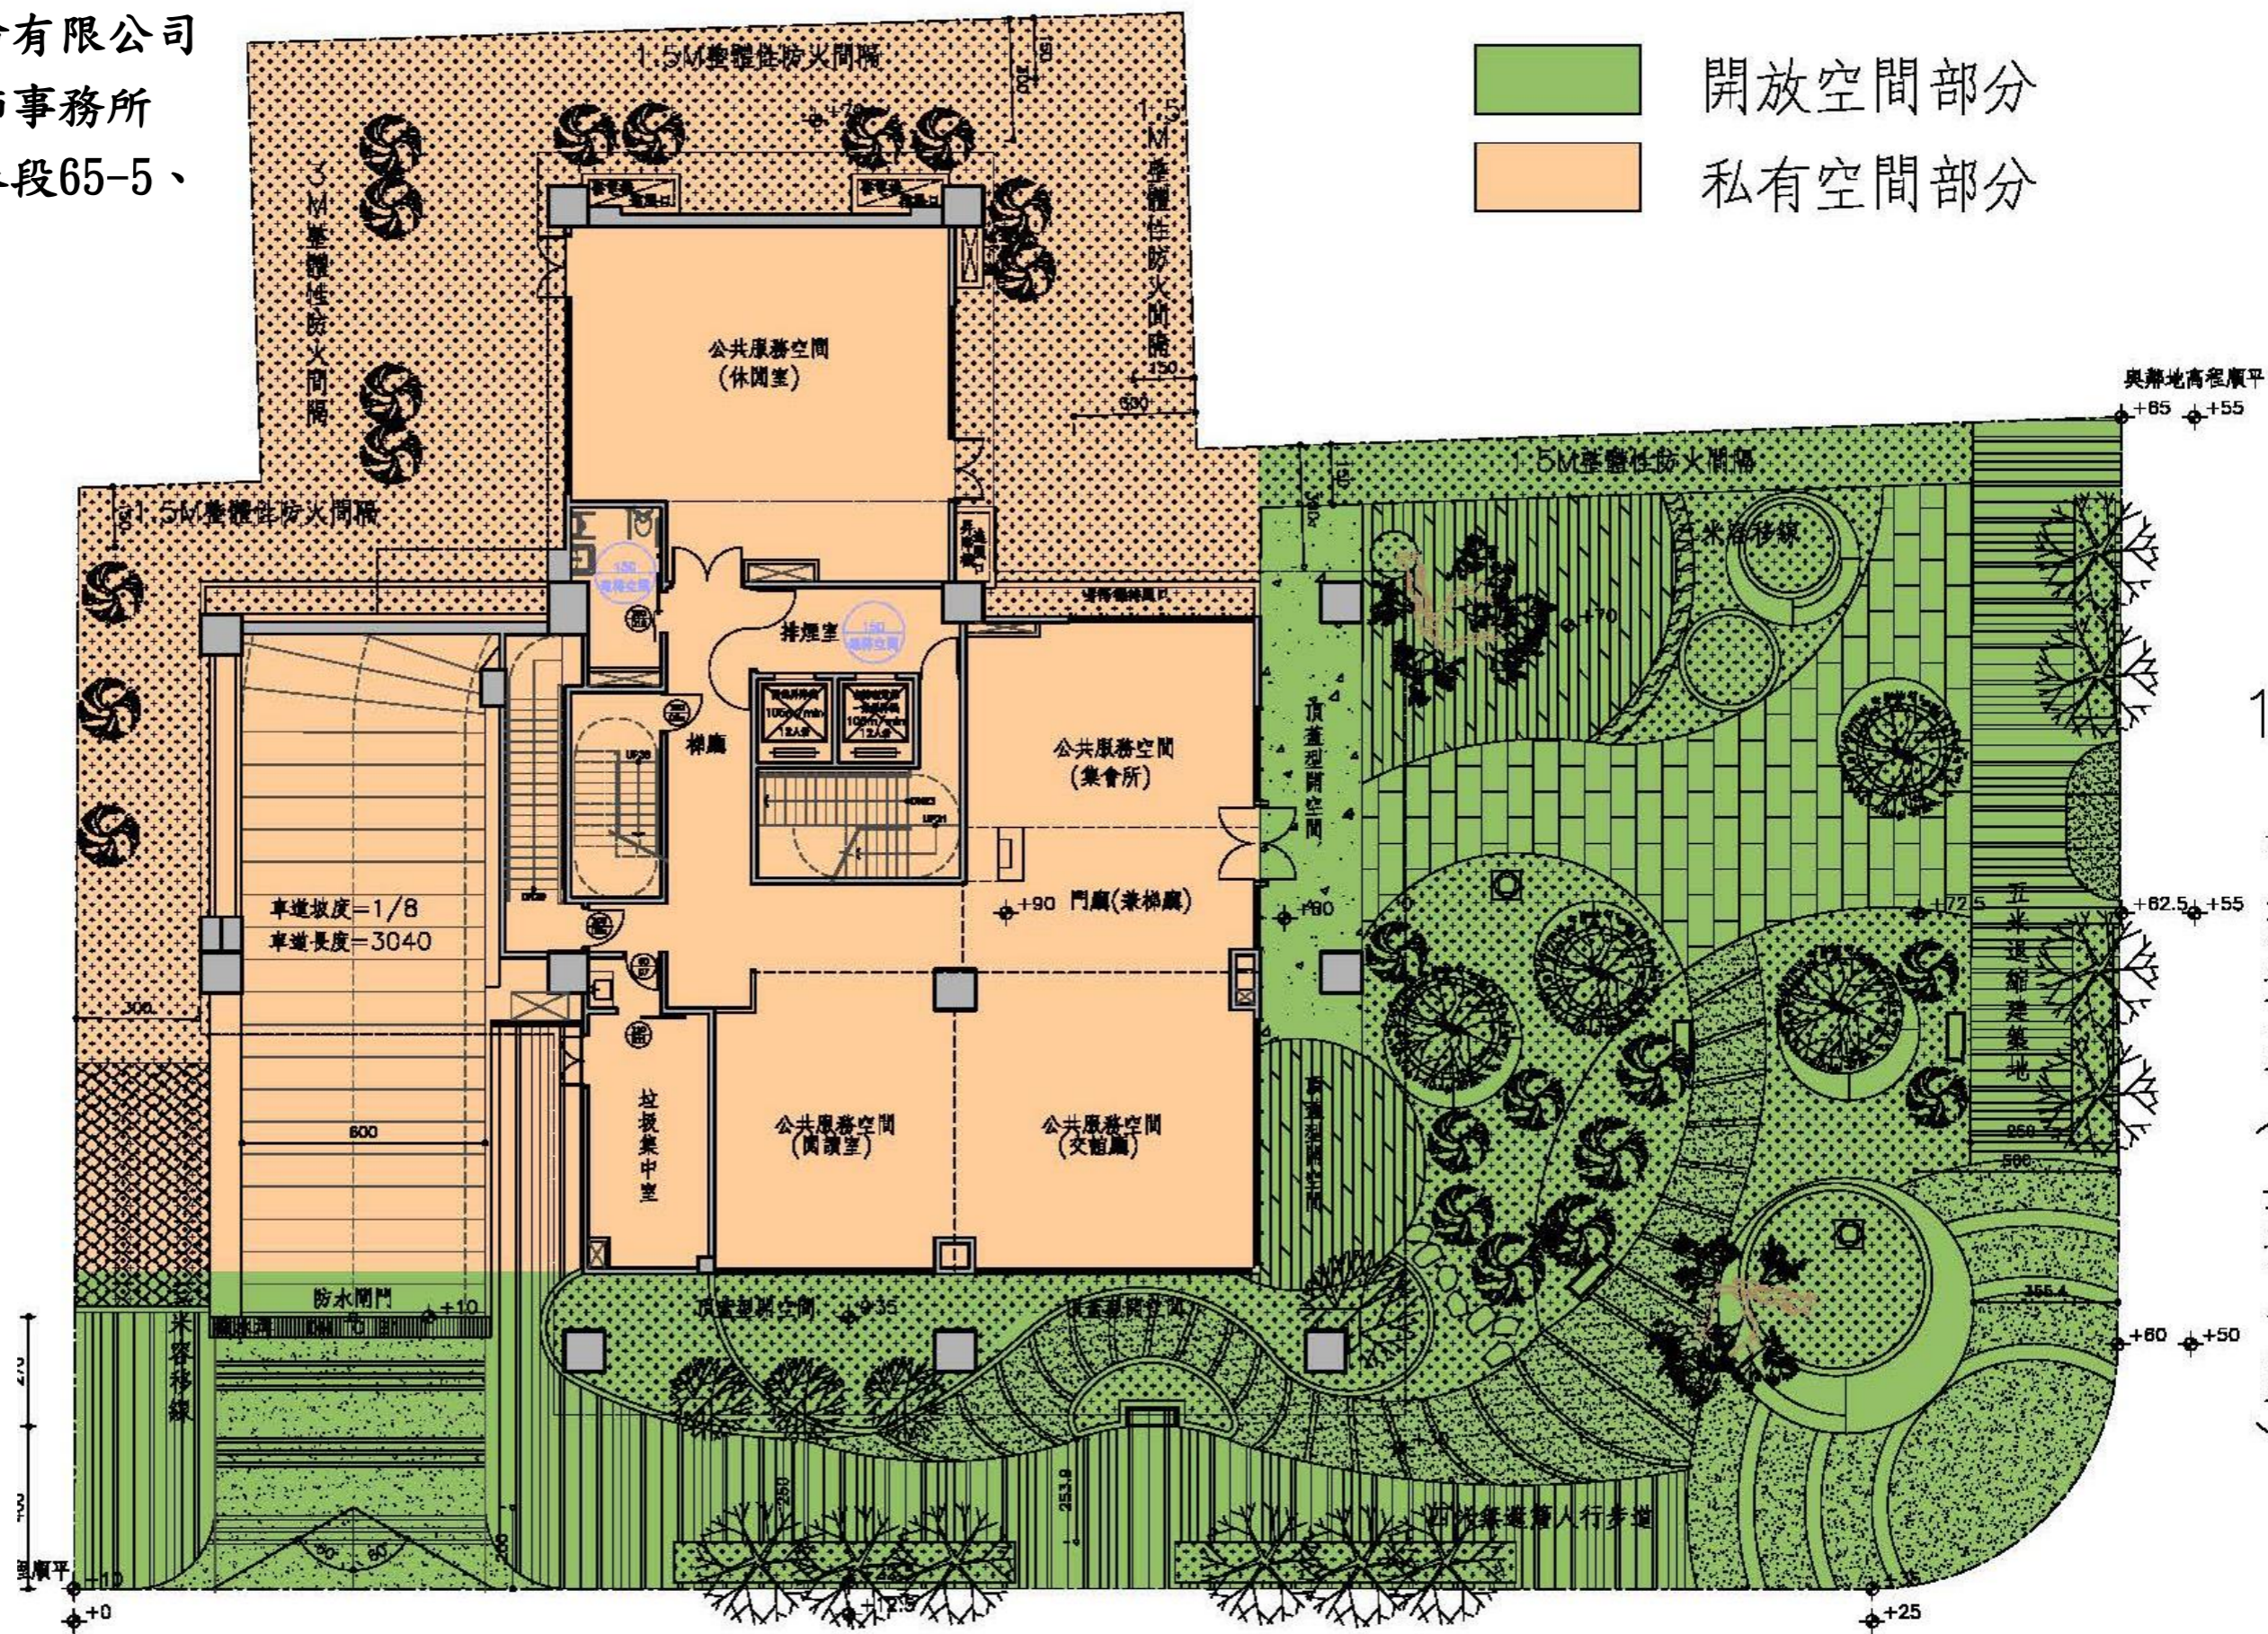

開放空間部分
 私有空間部分

8M計劃道路(興華一路141巷)