


起造人：協和建設股份有限公司

設計人：吳六合建築師事務所

建築基地：北屯區太和段192地號

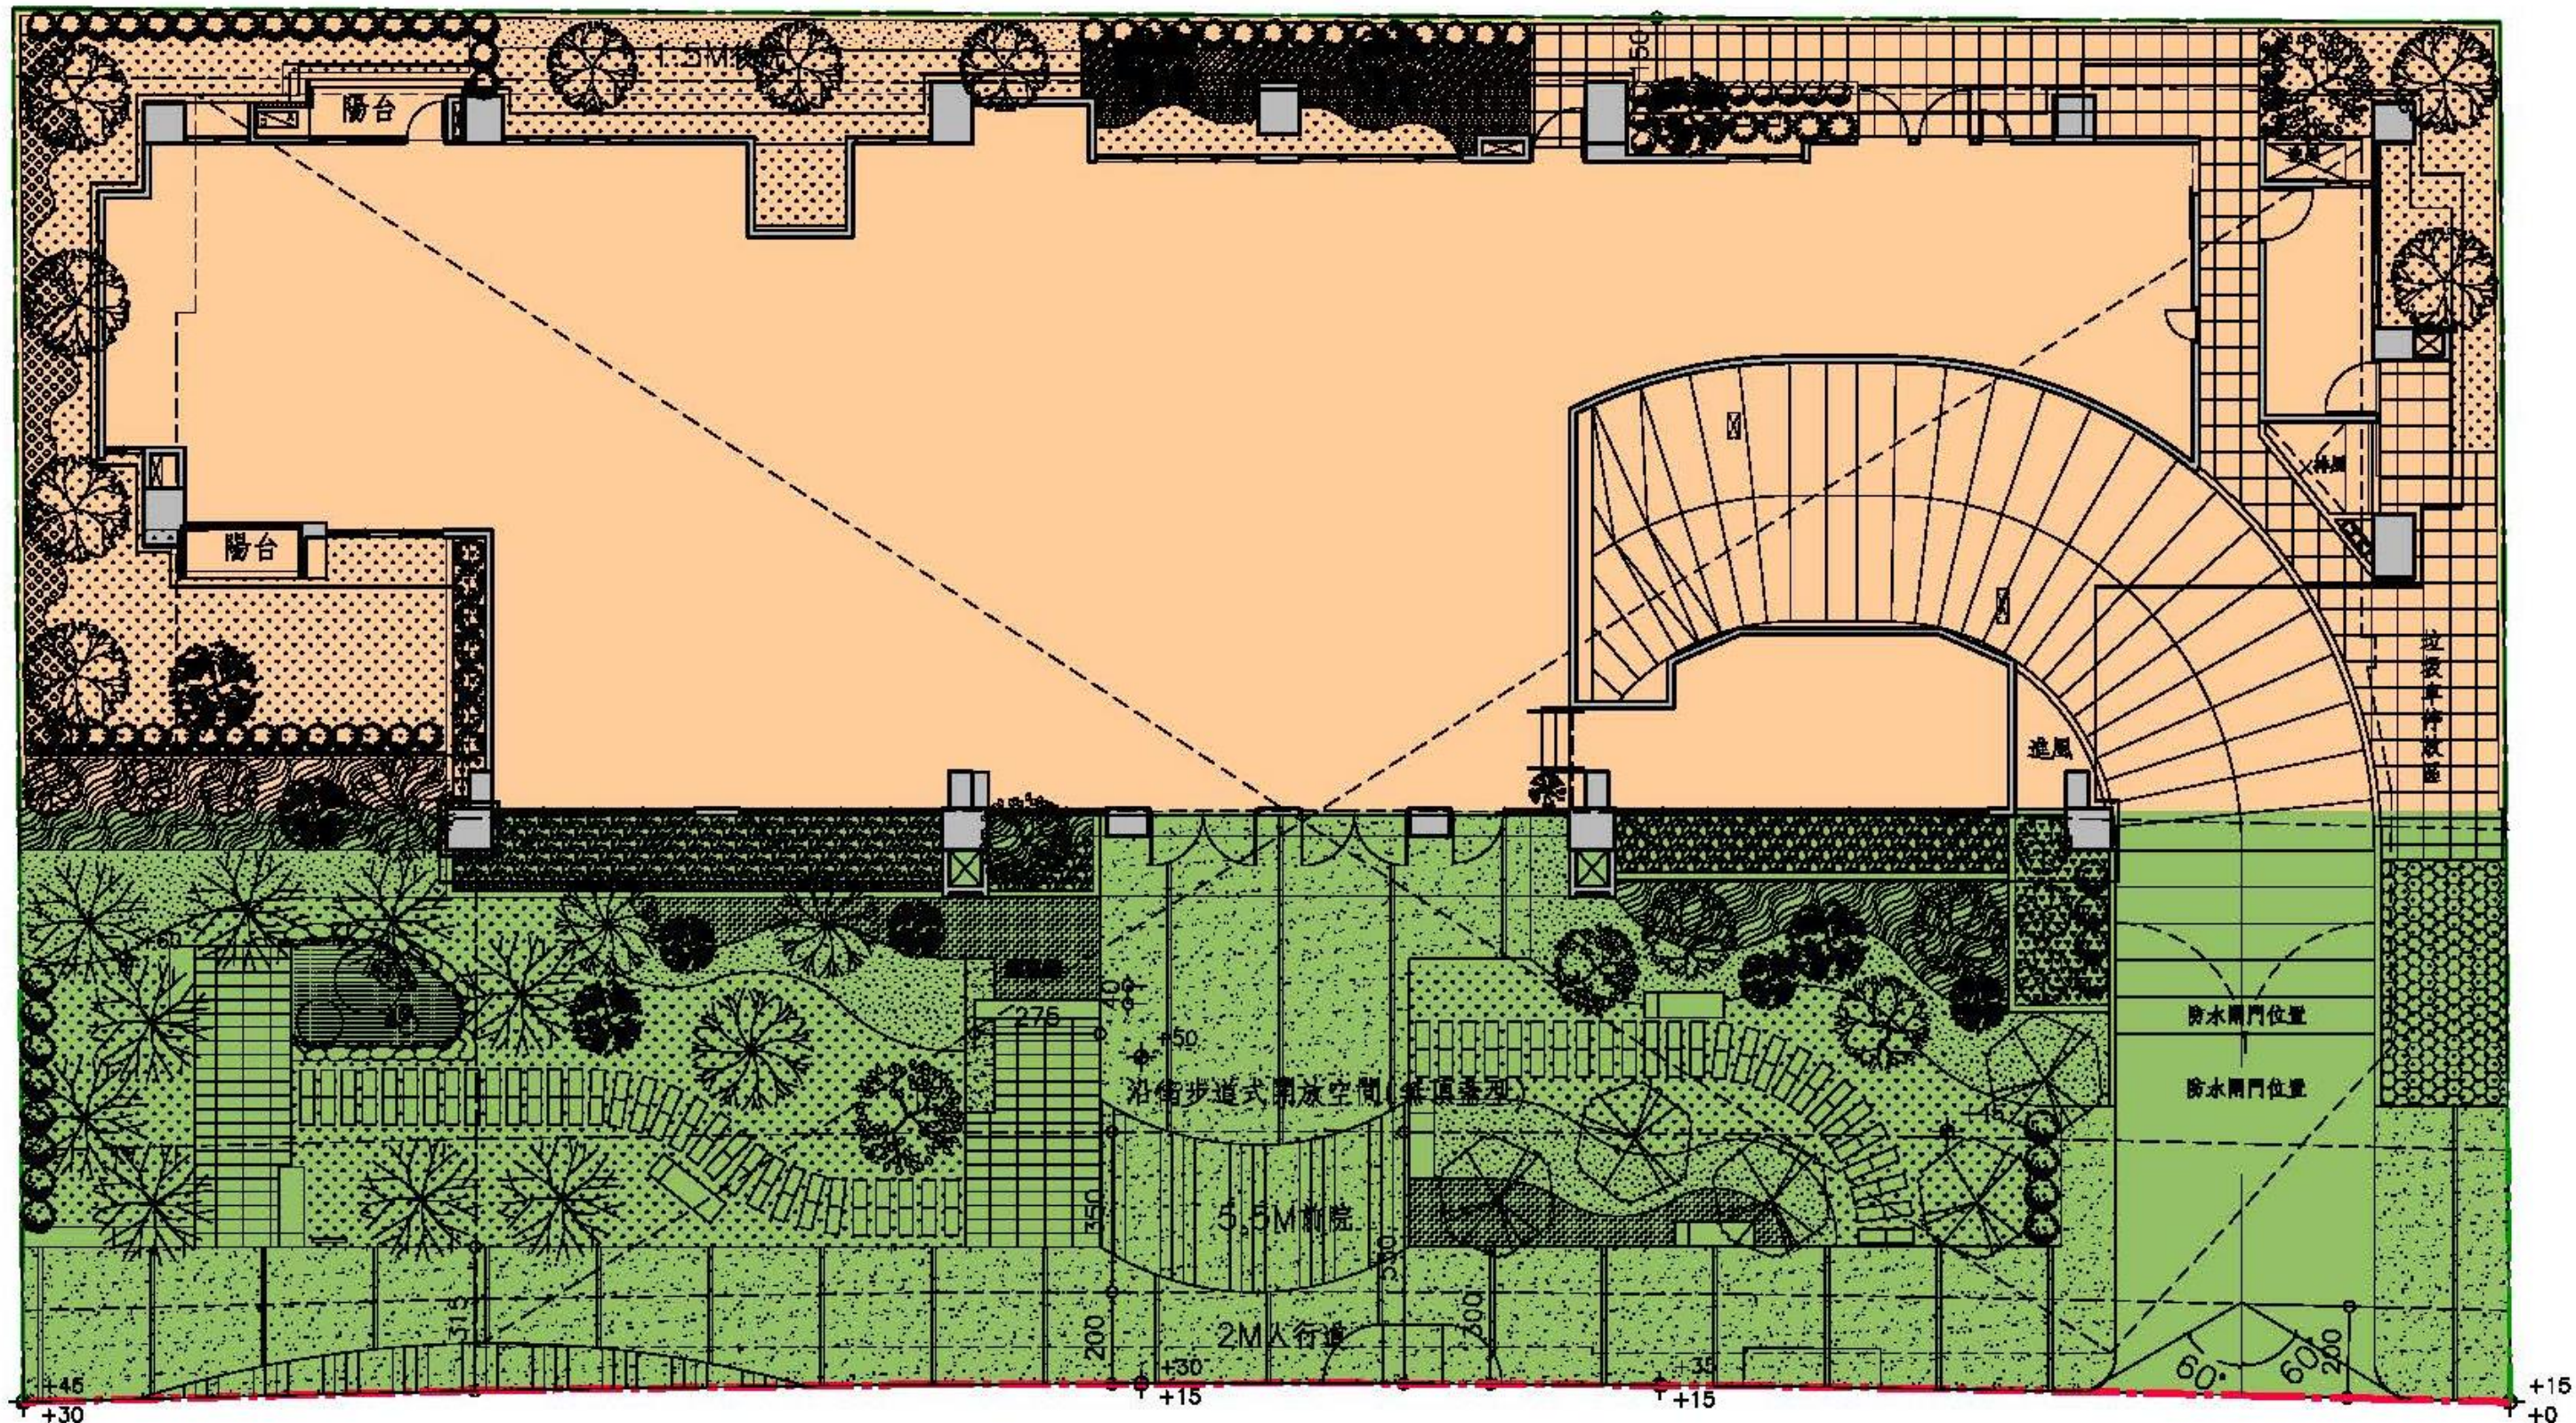

- 私有空間部分
- 開放空間部分

10M計畫道路(太和一街)



開放空間留設範圍示意圖 Scale=1/200