




八米 計畫道路(華美街二段)

三十米 計畫道路(中清路)

十二米 計畫道路(北平三街)

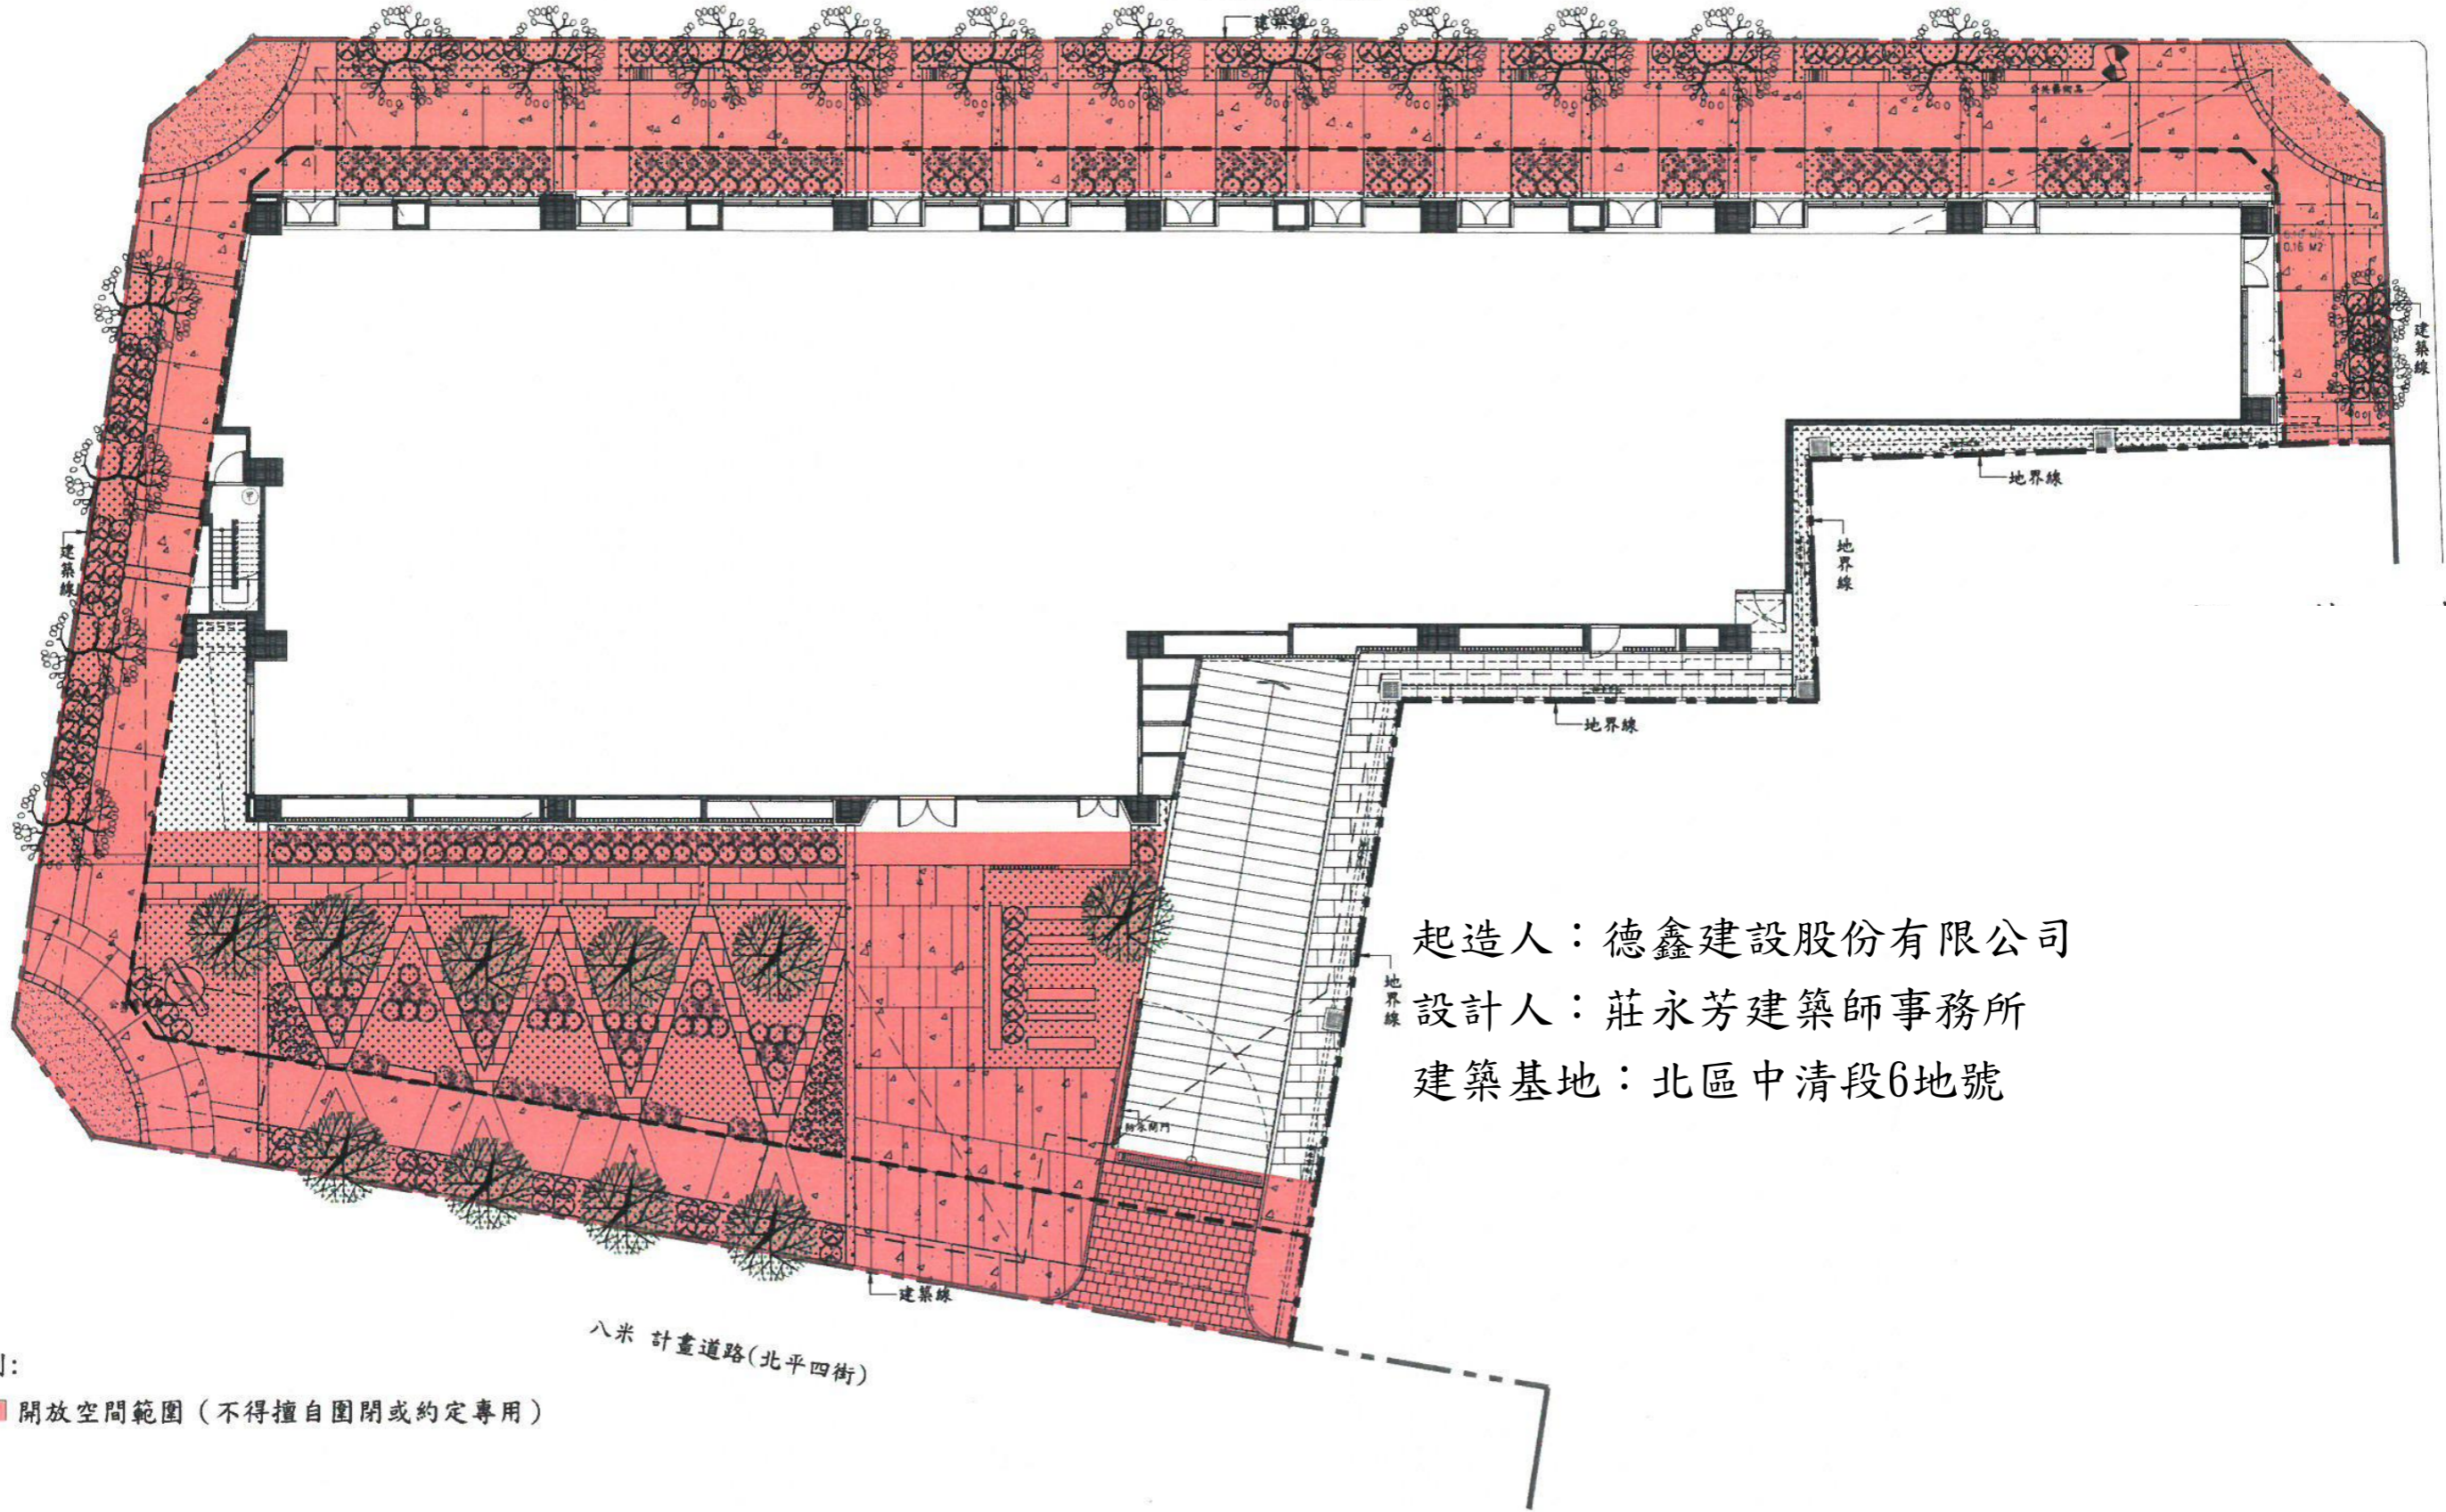

起造人：德鑫建設股份有限公司

設計人：莊永芳建築師事務所

建築基地：北區中清段6地號

圖例：

開放空間範圍 (不得擅自圍閉或約定專用)

八米 計畫道路(北平四街)