


30米計畫道路(豐勢路)

起造人：亨都建設股份有限公司
建築基地：豐原區萬年段75地號
設計人：呂宗修建築師事務所

人文導覽與開放空間告示牌

開放空間範圍
本案留設2.5m淨寬人行步道
供通行使用

15米計畫道路(富陽路)

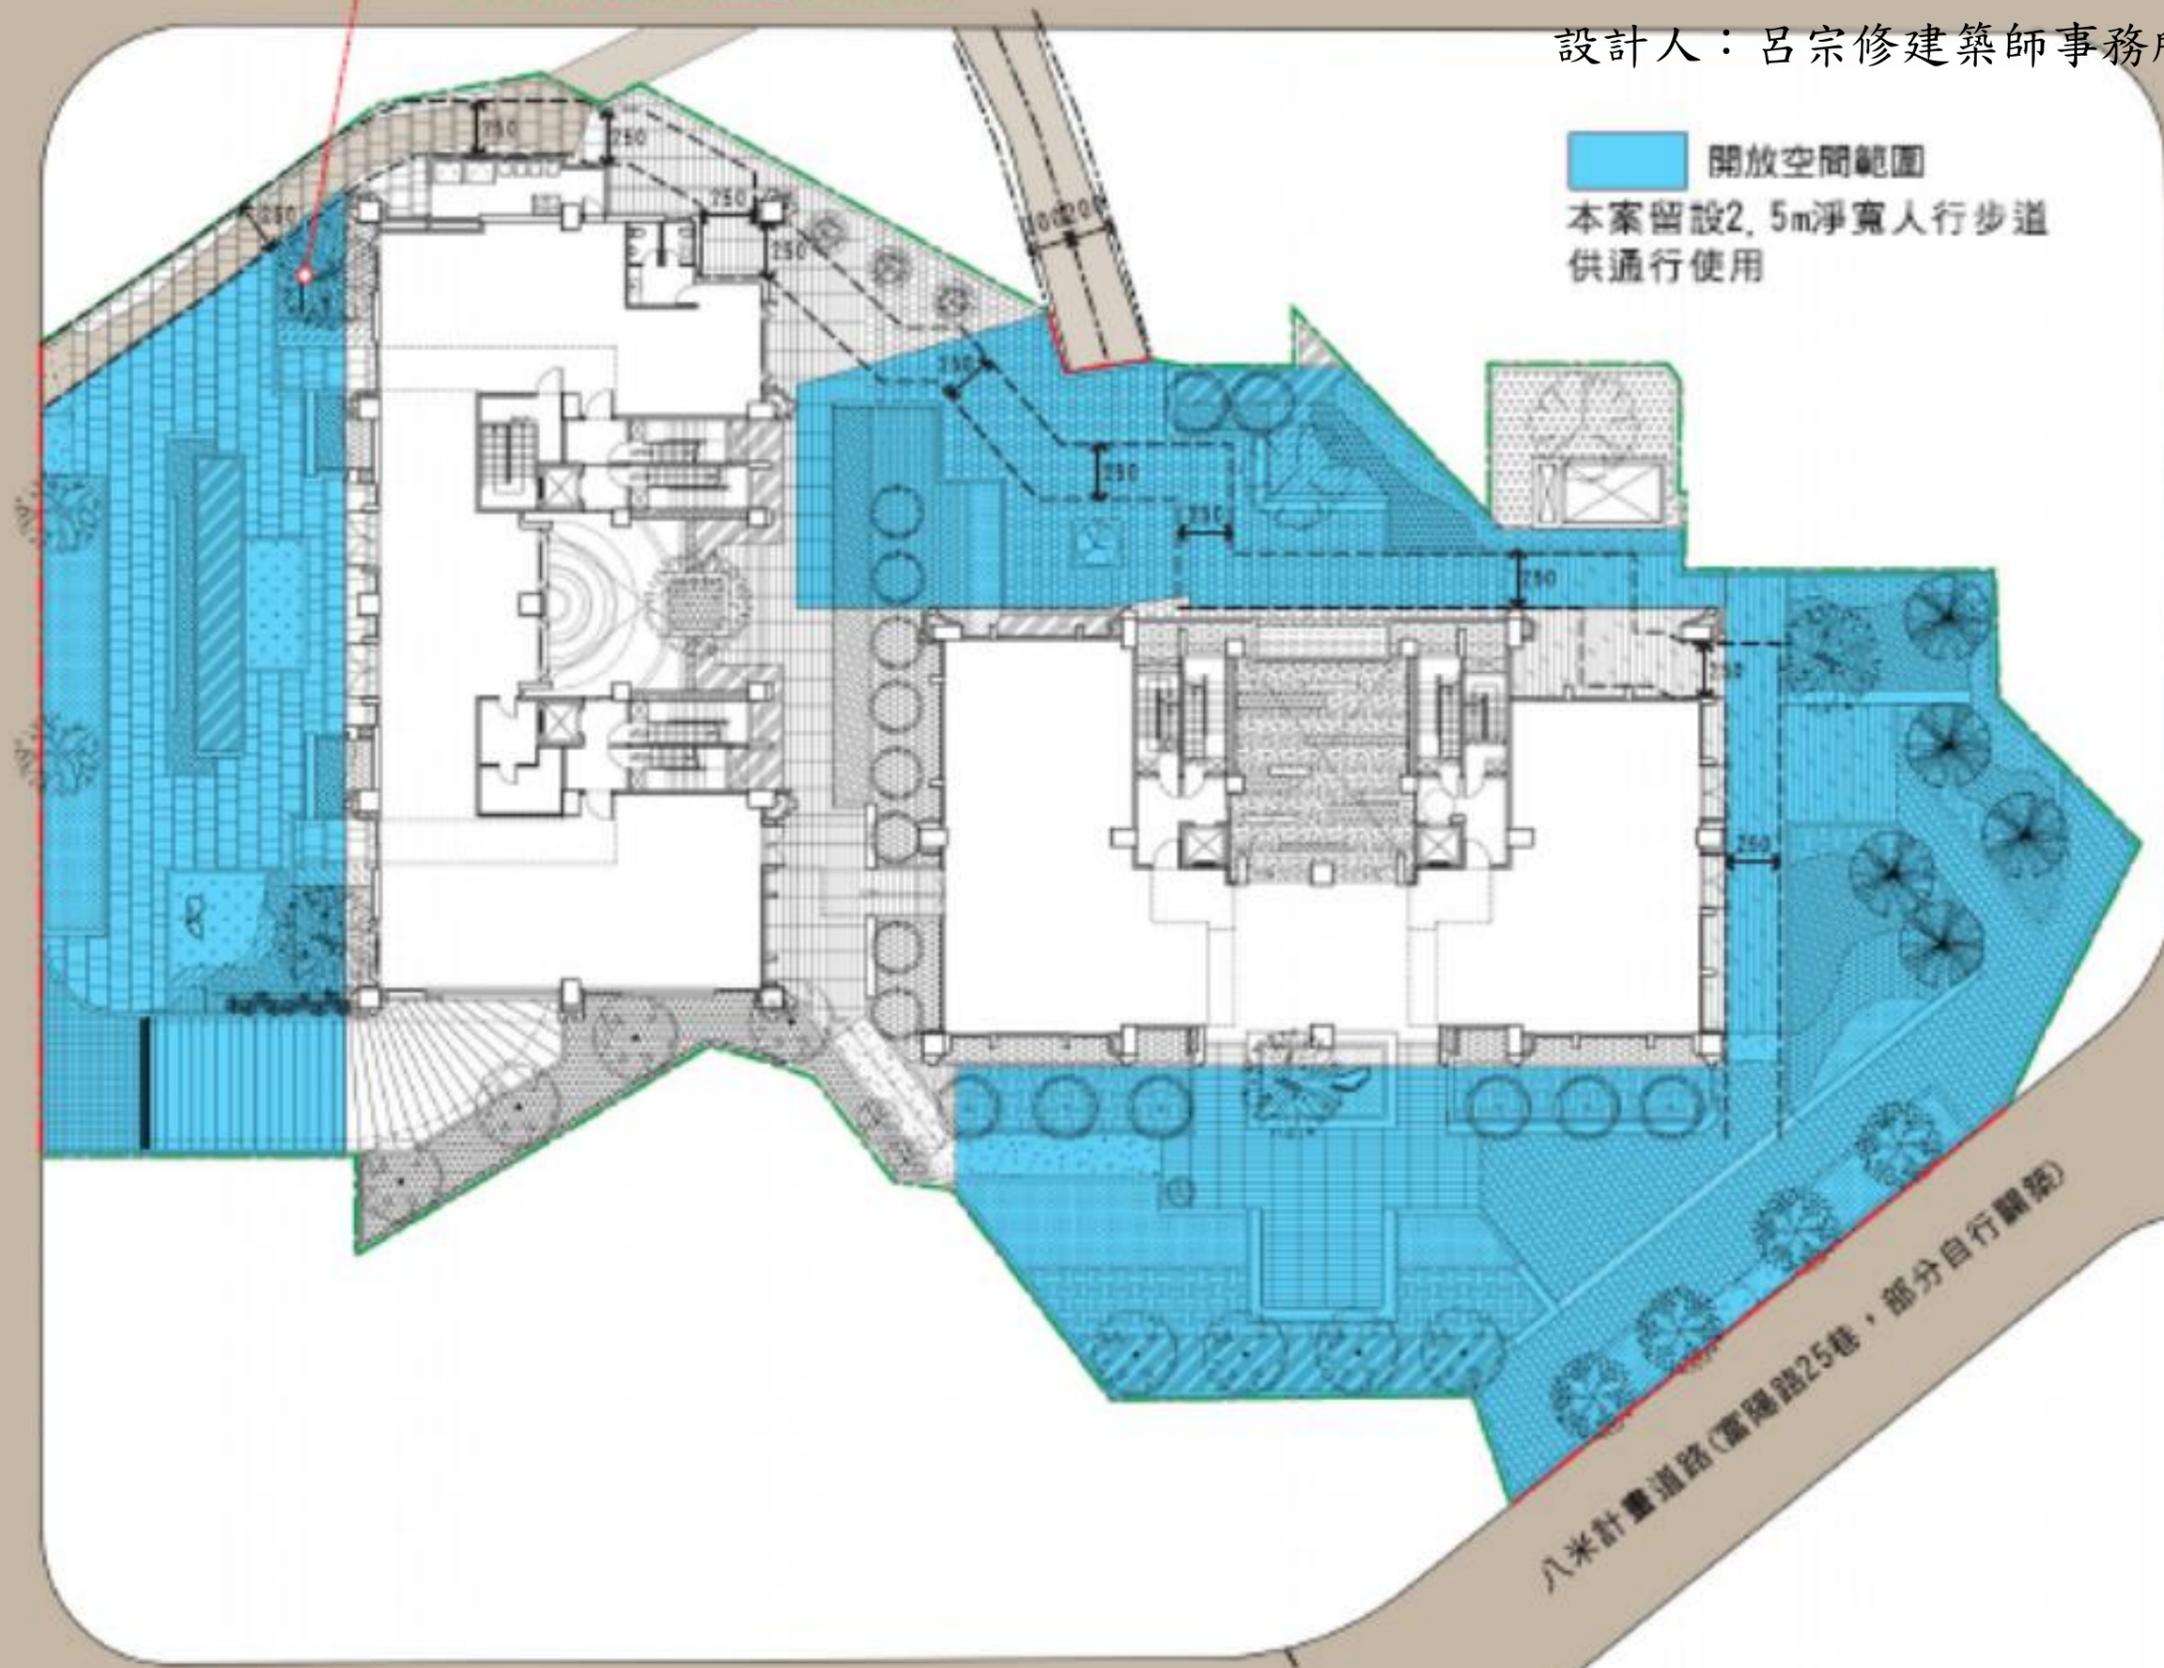

八米計畫道路(富陽路25巷)

八米計畫道路(富陽路25巷, 部分自行車路)