


景賢二路

起造人：元鈞建設股份有限公司

建築基地：台中市北屯區景東段54號一筆地號

設計人：賴枝田建築師事務所

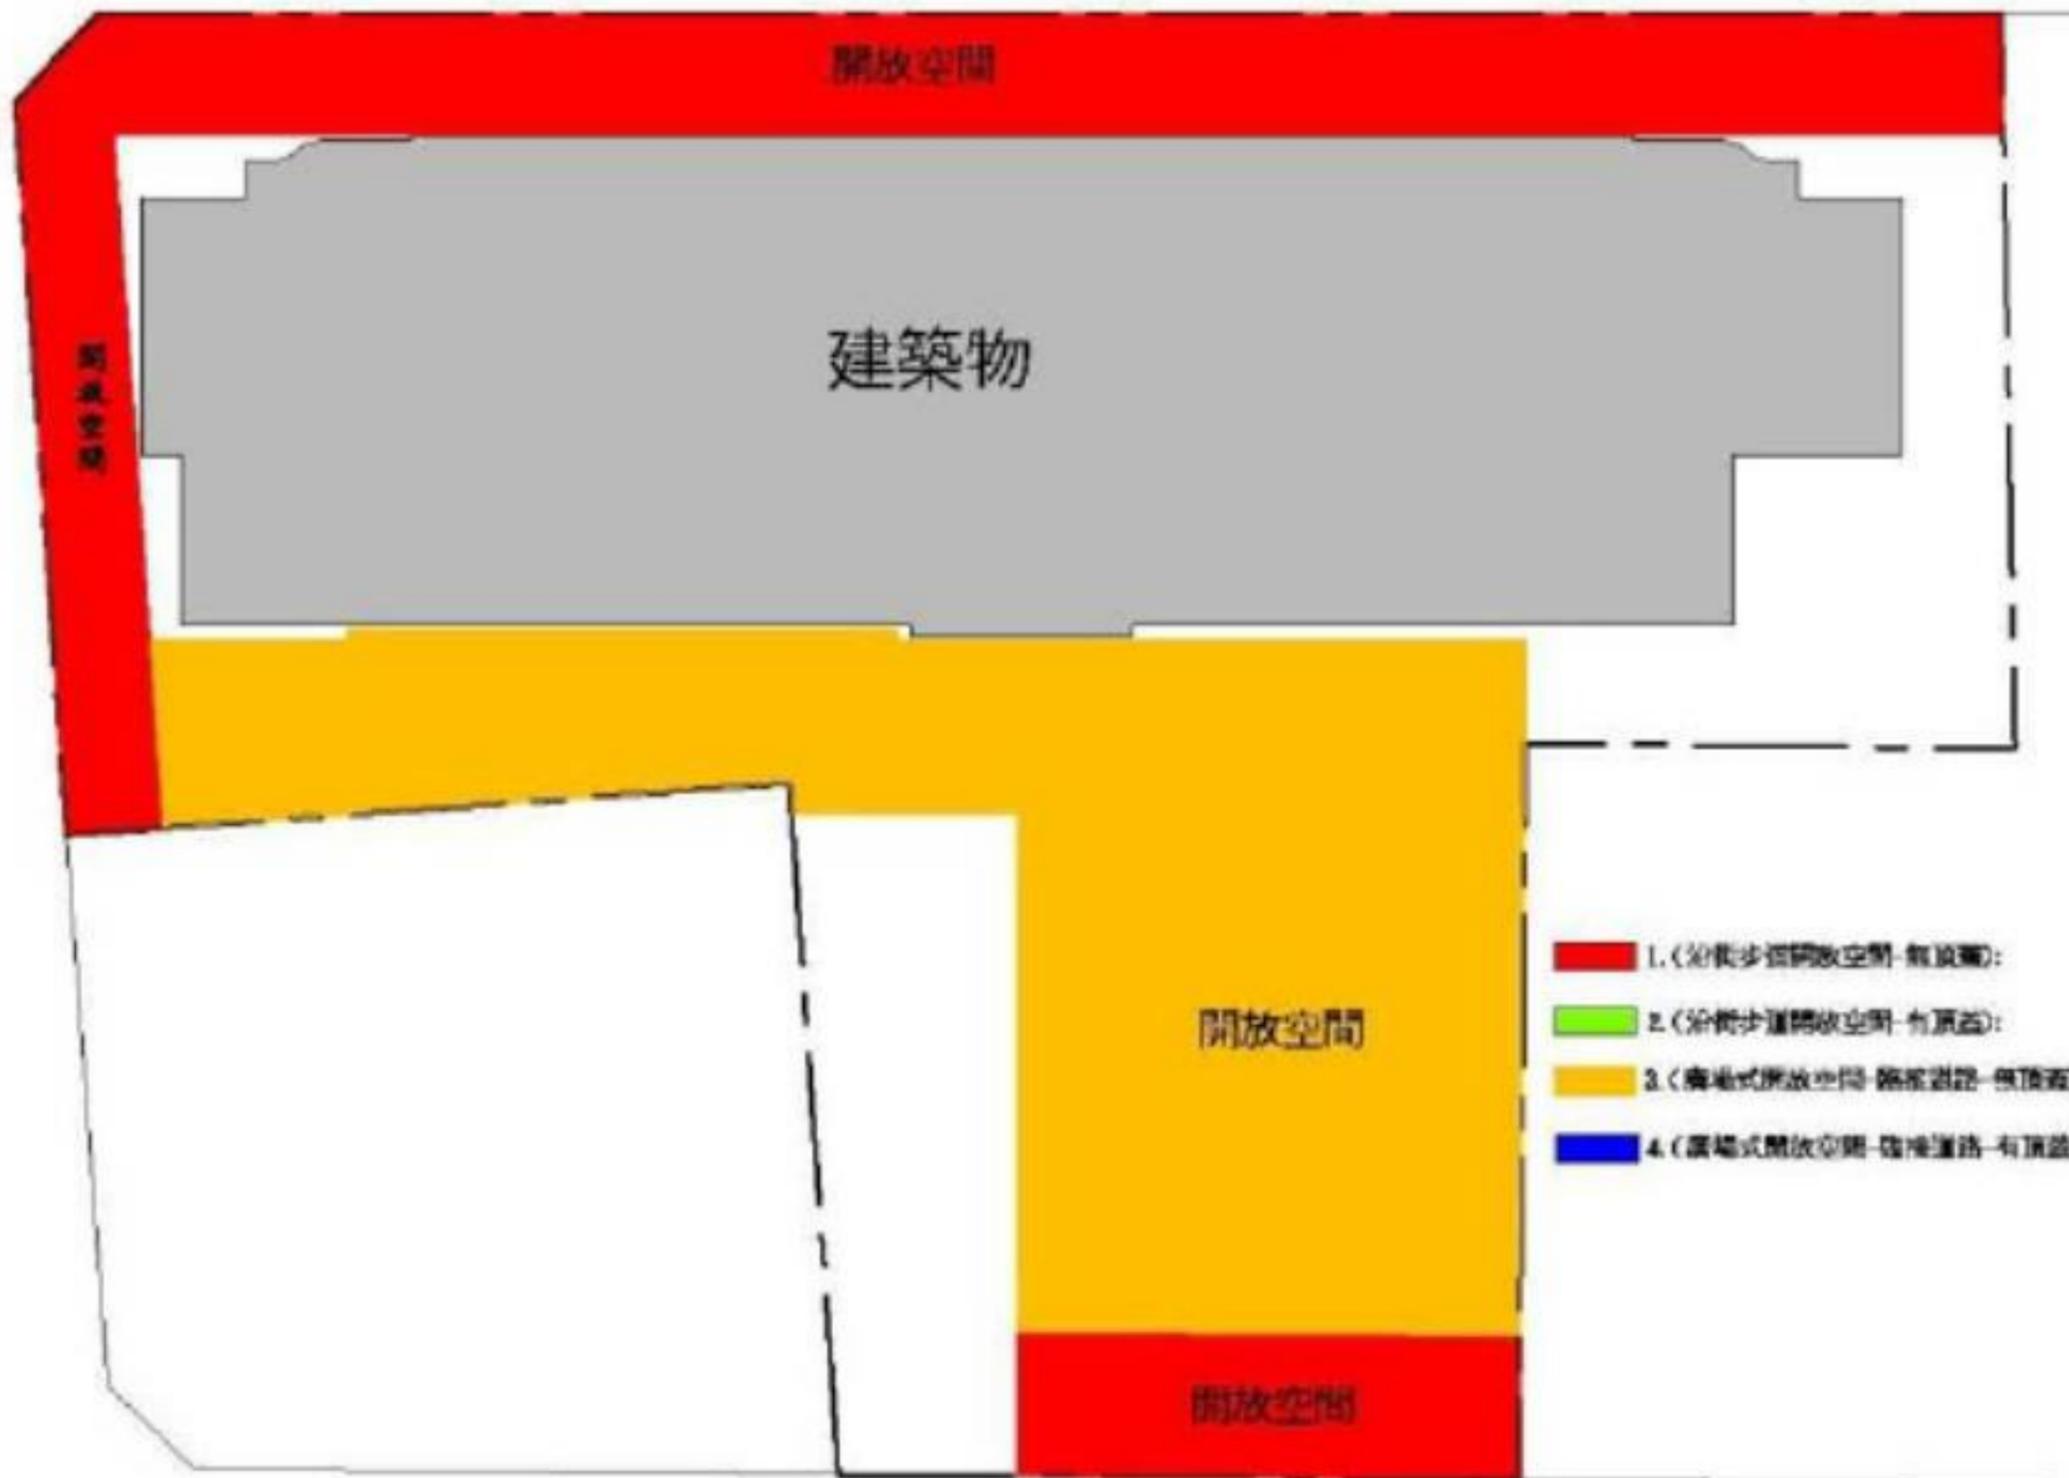

軍福二路

開放空間

建築物

開放空間

開放空間

三甲東街

- 1. (沿街道開放空間-無頂蓋):
- 2. (沿街道開放空間-有頂蓋):
- 3. (廣場式開放空間-臨接道路-無頂蓋):
- 4. (廣場式開放空間-臨接道路-有頂蓋):