


6M 計畫道路(忠孝街23巷)

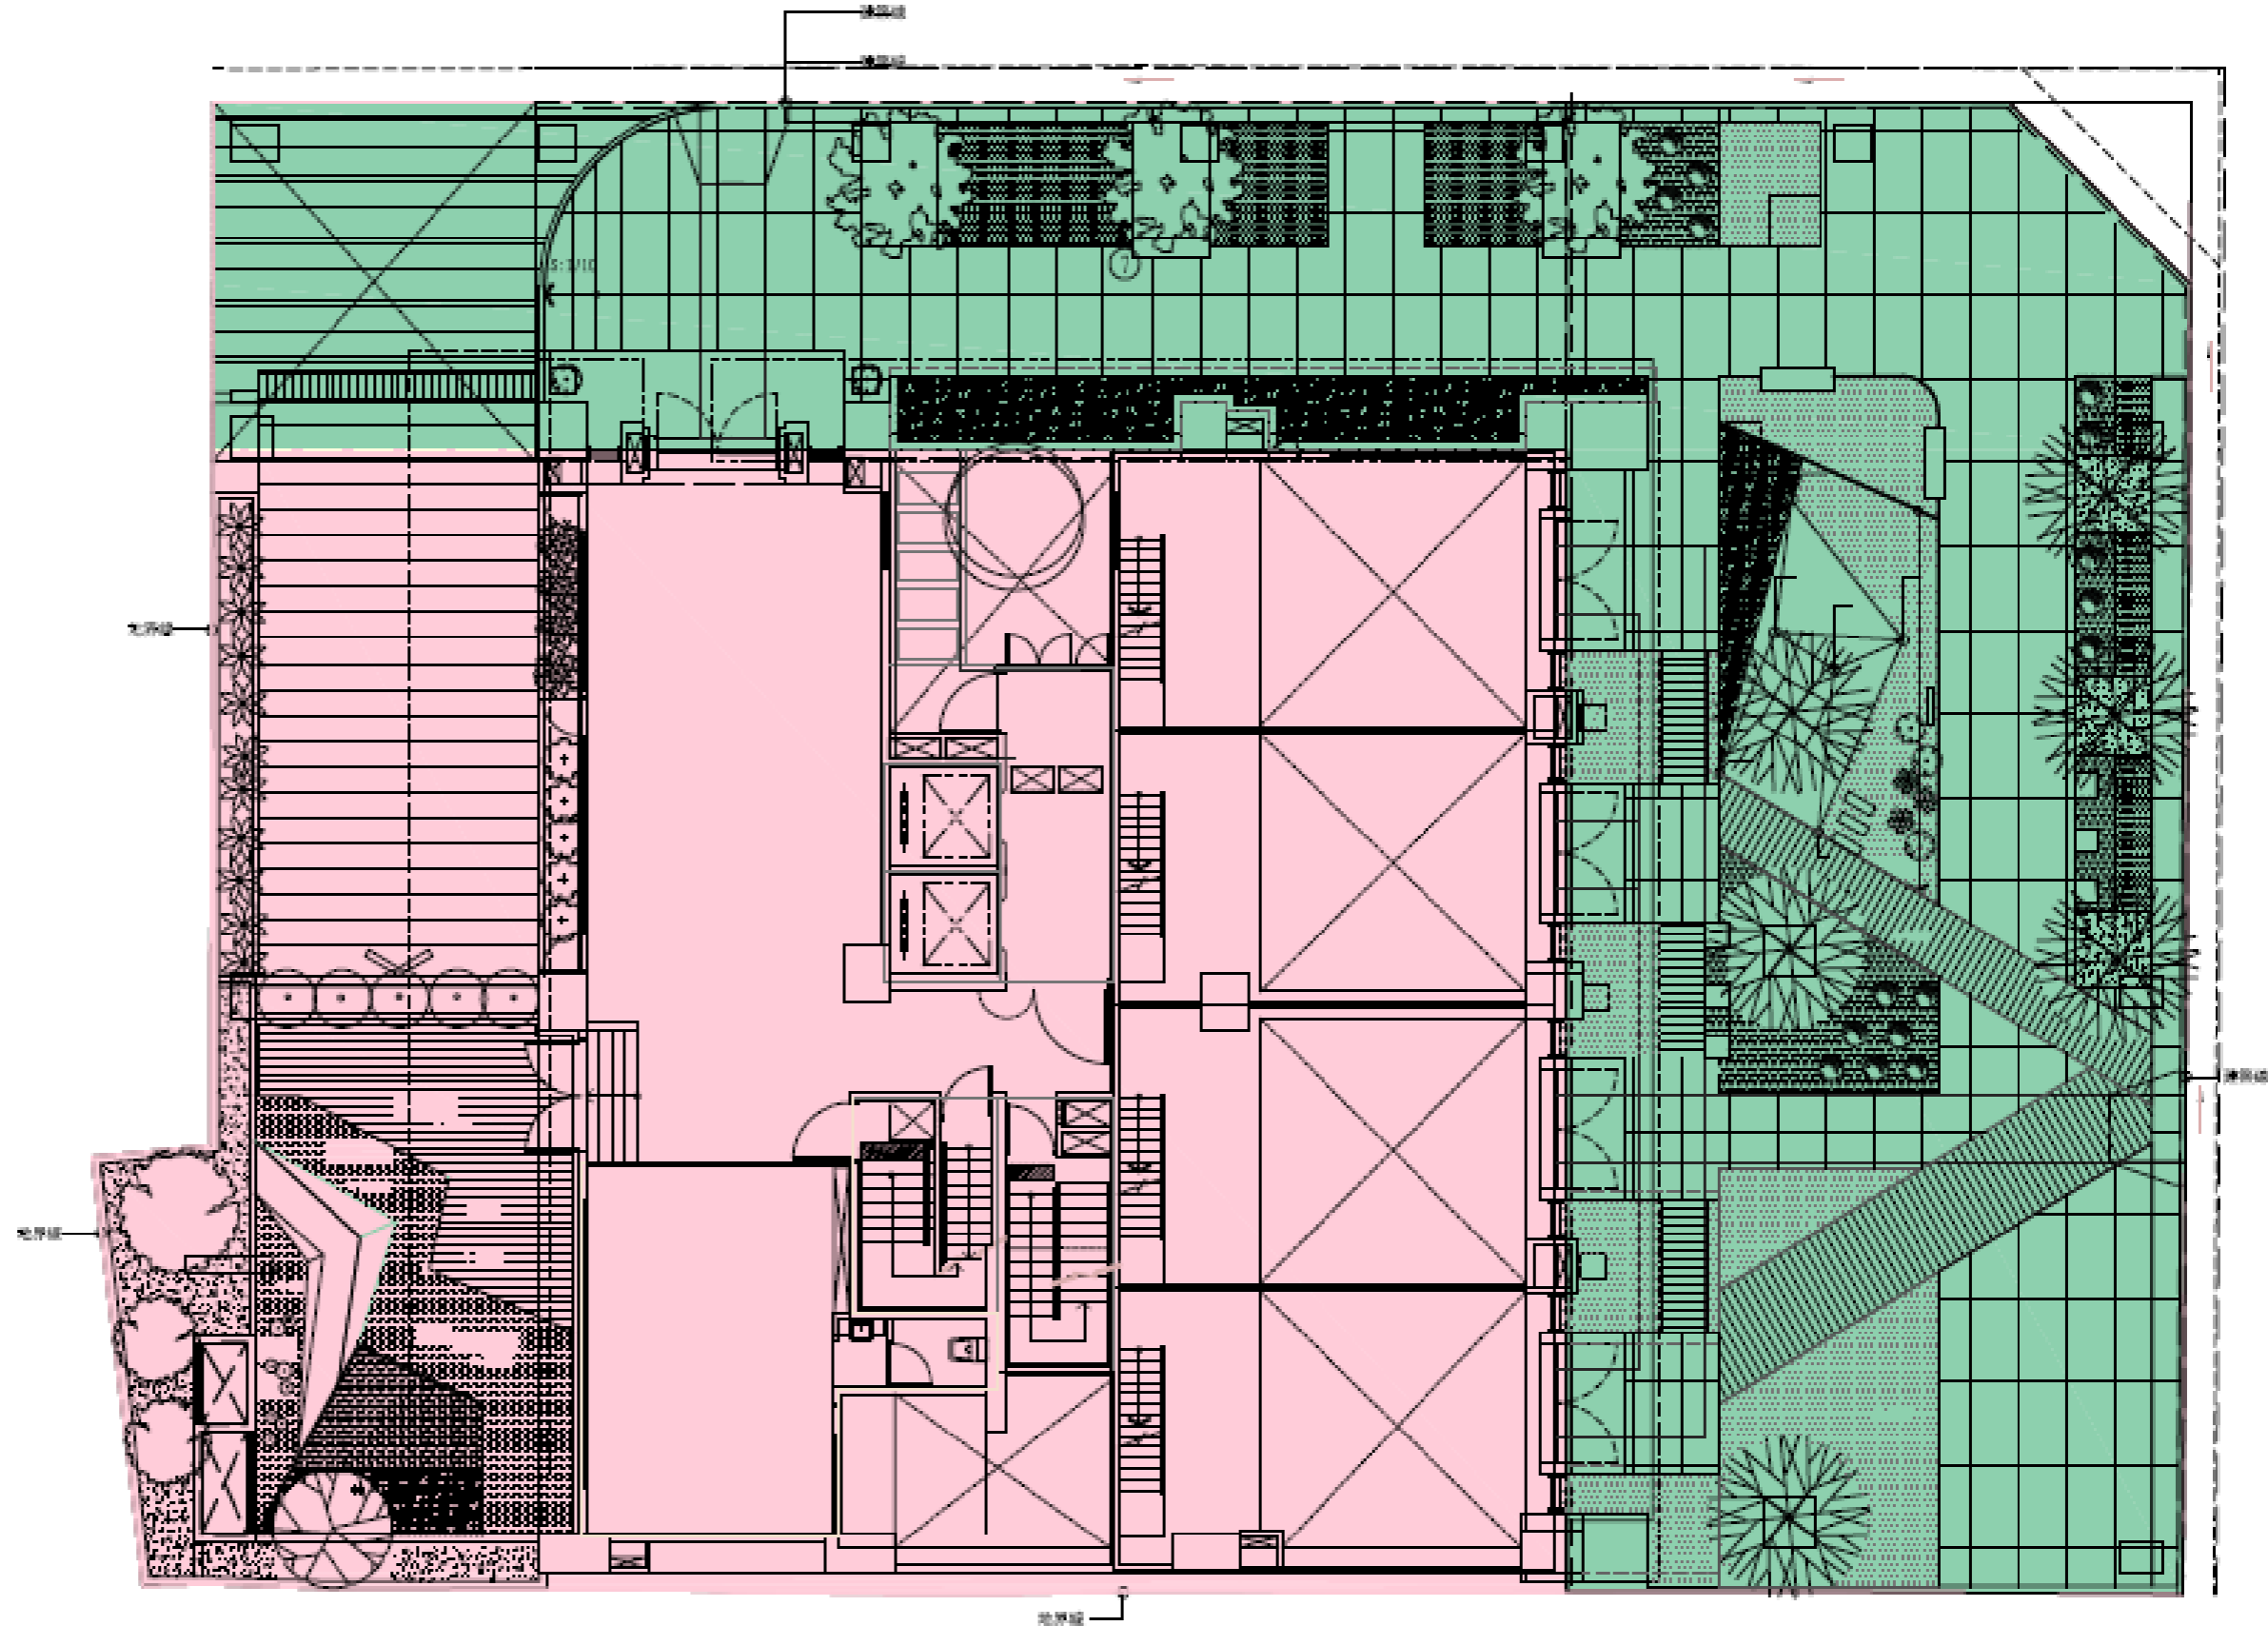

11M 計畫道路(忠孝街)

起造人：必優德建設有限公司  
 建築基地：豐原區豐原段522、523地號  
 設計人：張永明建築師事務所

- 開放空間部分
- 私有空間部分

開放空間公告圖 Scale: 1/200

