


- 開放空間部分
- 私有空間部分

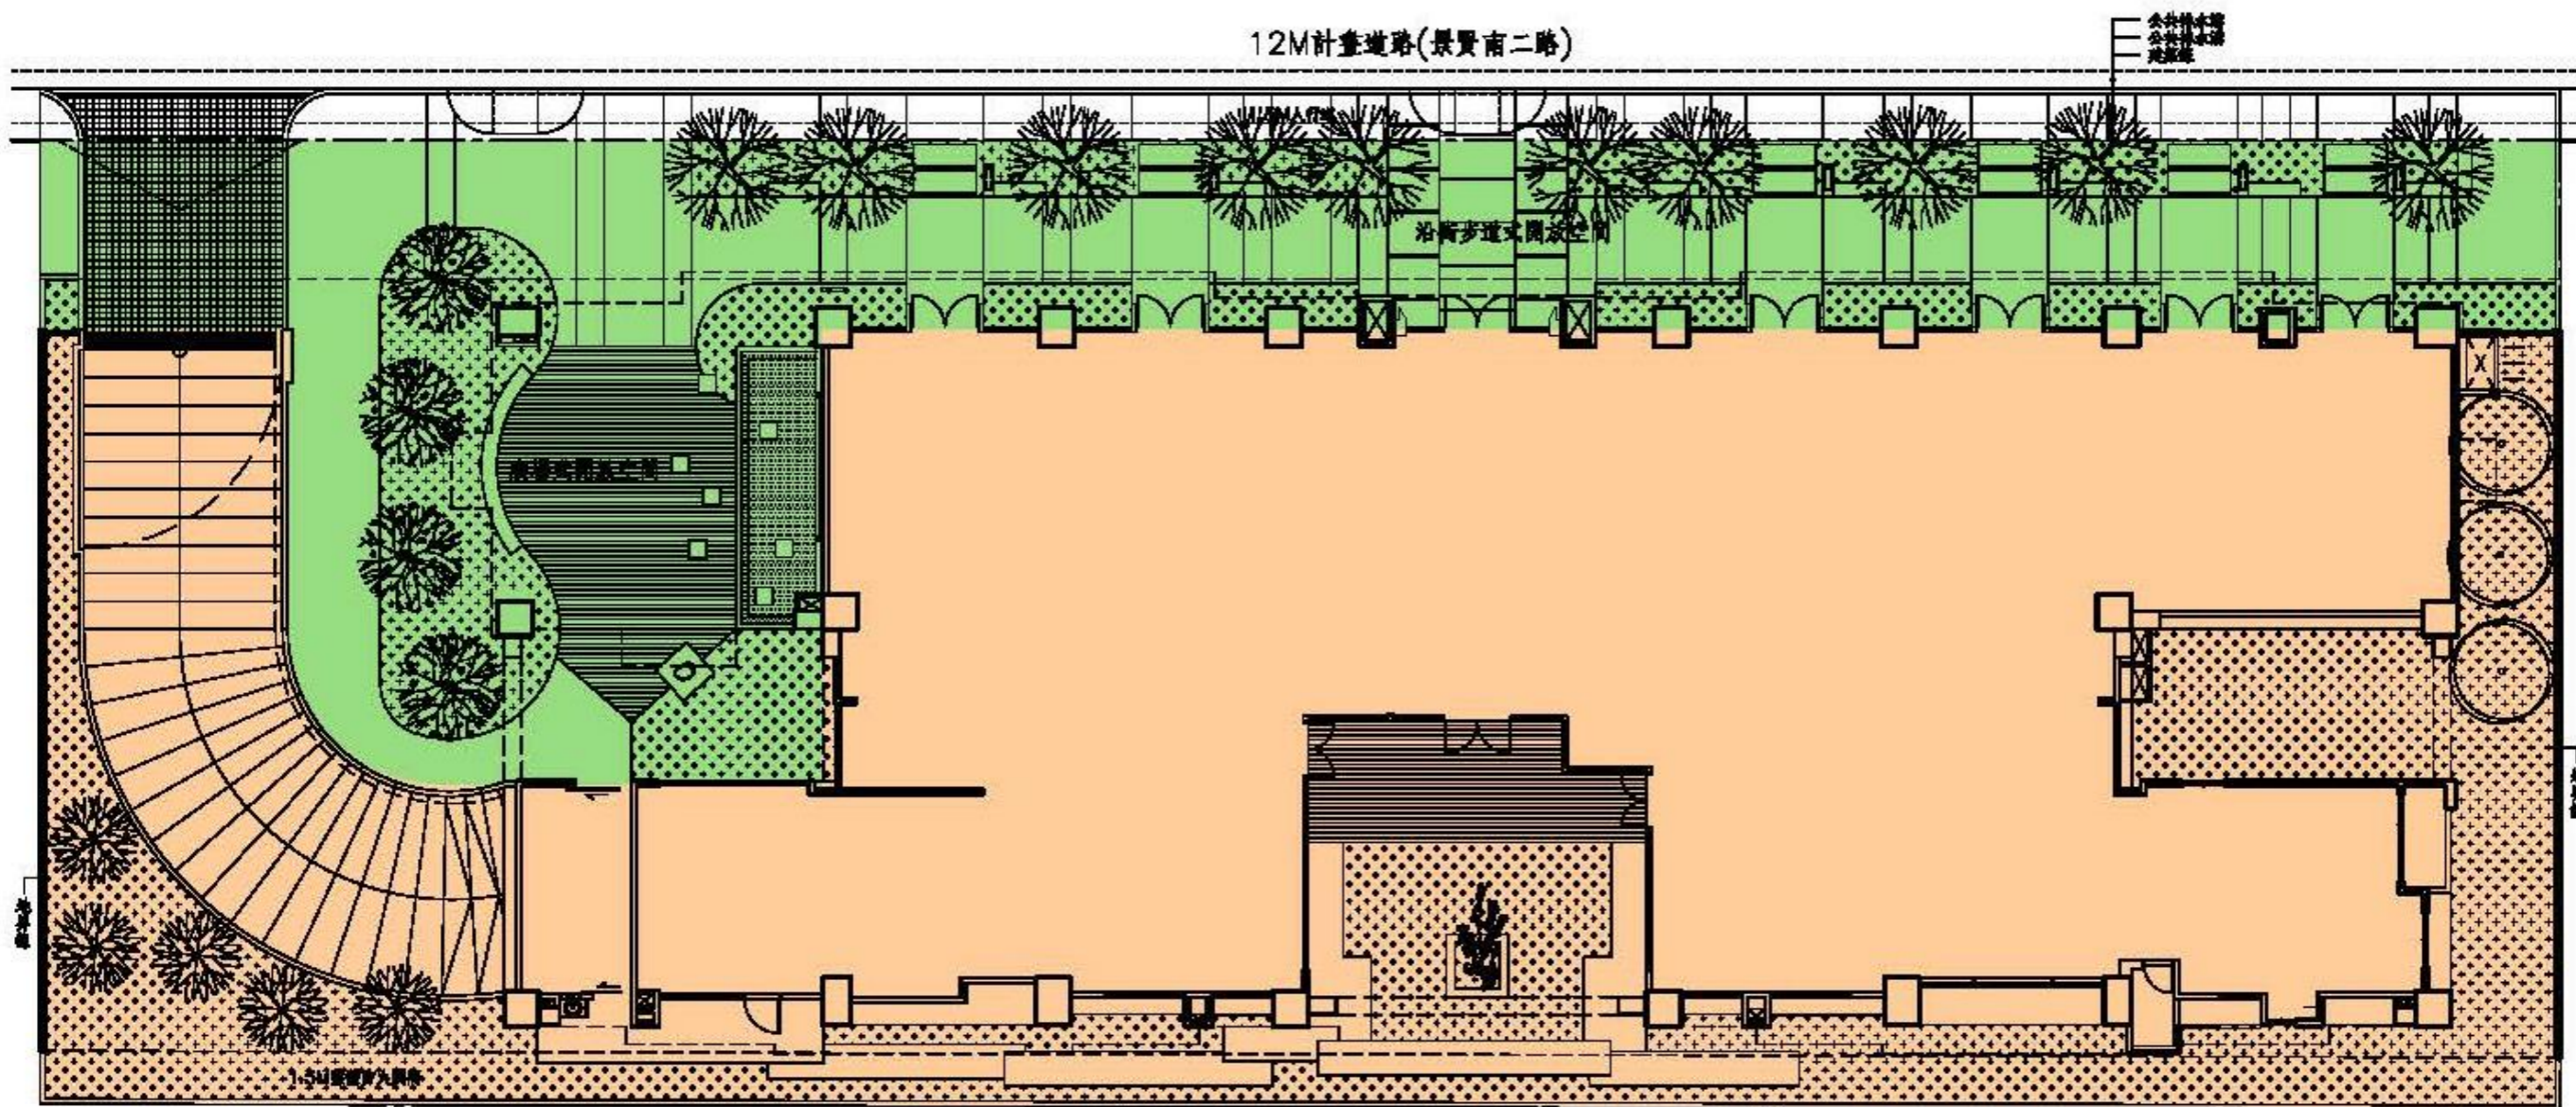

公告圖文圖說平面圖 Scale=1/300

起造人：和築建設股份有限公司

建築基地：北屯區倡和段188、189、189-1、192、193等五筆地號

設計人：吳六合建築師事務所