


起造人：銓威建設股份有限公司  
 樓層數、用途：地下3層、地上15層超級市場、集合住宅  
 建築基地：太平區新光段372地號  
 設計人：吳六合建築師事務所

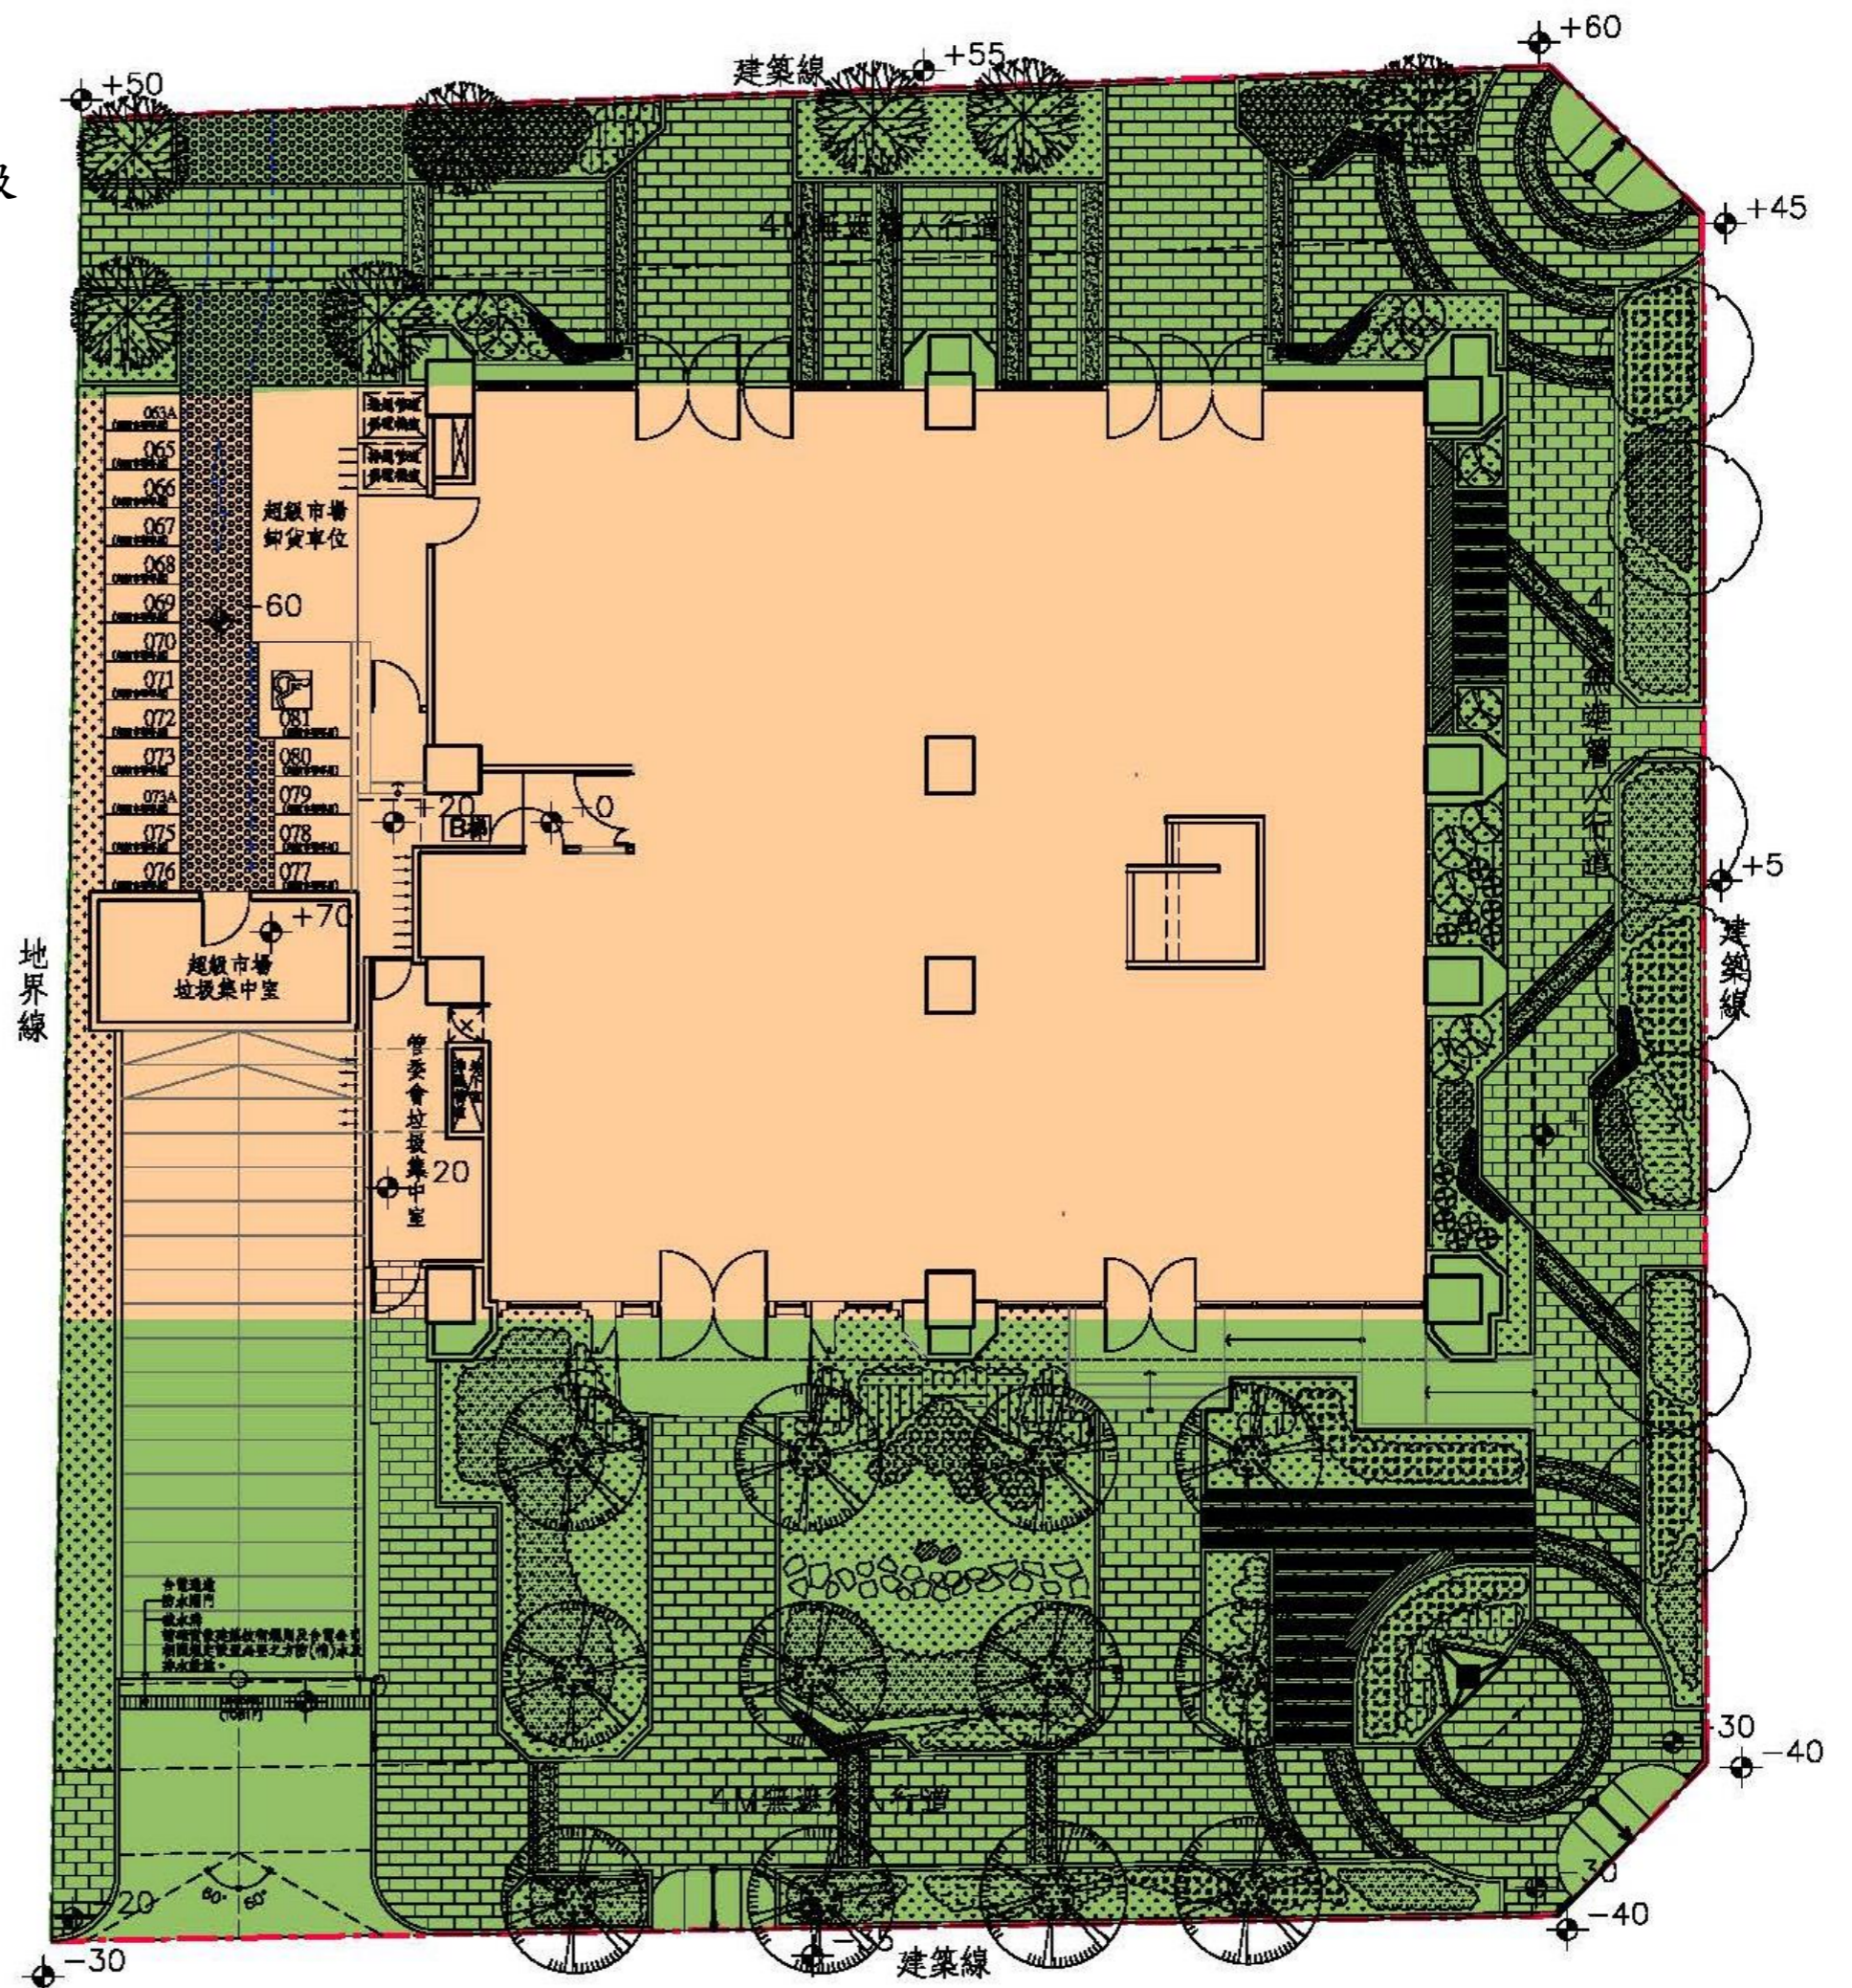

開放空間留設範圍示意圖 Scale=1/200

- 開放空間部分
- 私有空間部分