


起造人：和峻建設股份有限公司
樓層、用途：地下2層、地上12層辦公室、店舖、集合住宅
建築基地：烏日區新長壽段67地號
設計人：吳六合建築師事務所

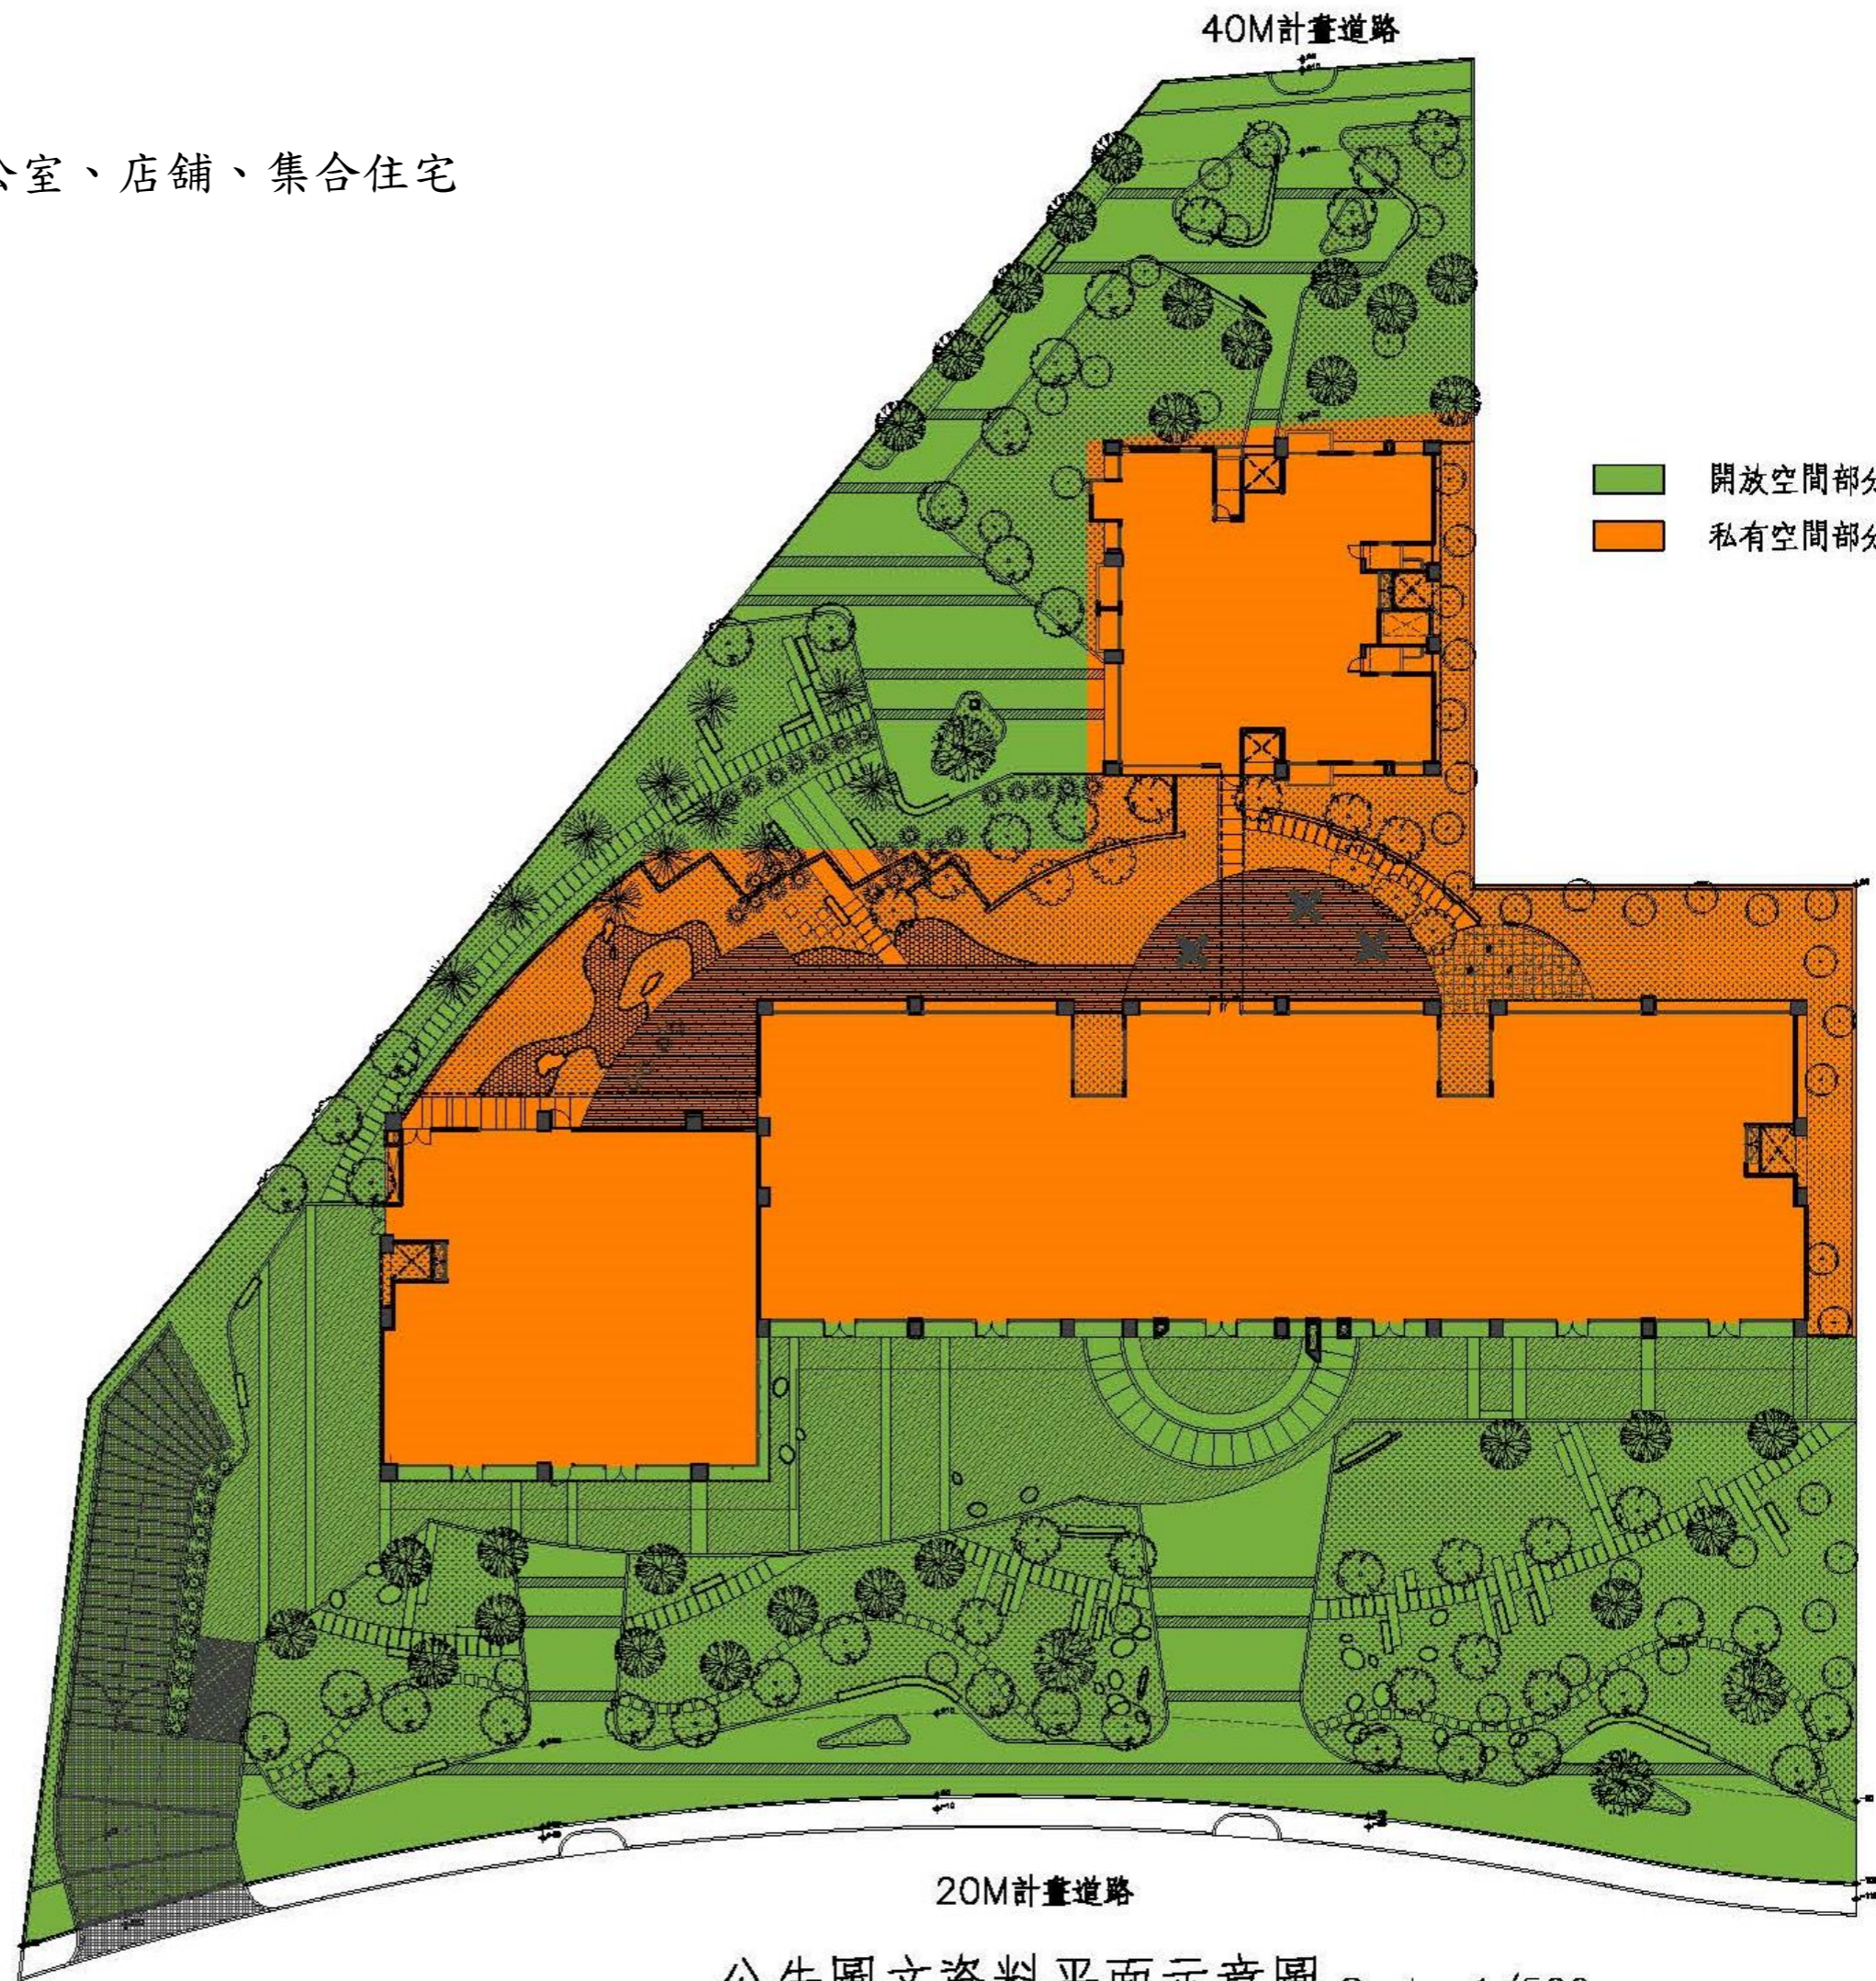

公告圖文資料平面示意圖 Scale=1/500