


起造人：坤聯發建設股份有限公司

樓層、用途：地下2層、地上14層集合住宅新建工程

建築基地：西區後壠子段129、129-4、131-1、131-5、131-18、131-365、131-366等7筆地號

設計人：李明哲建築師事務所

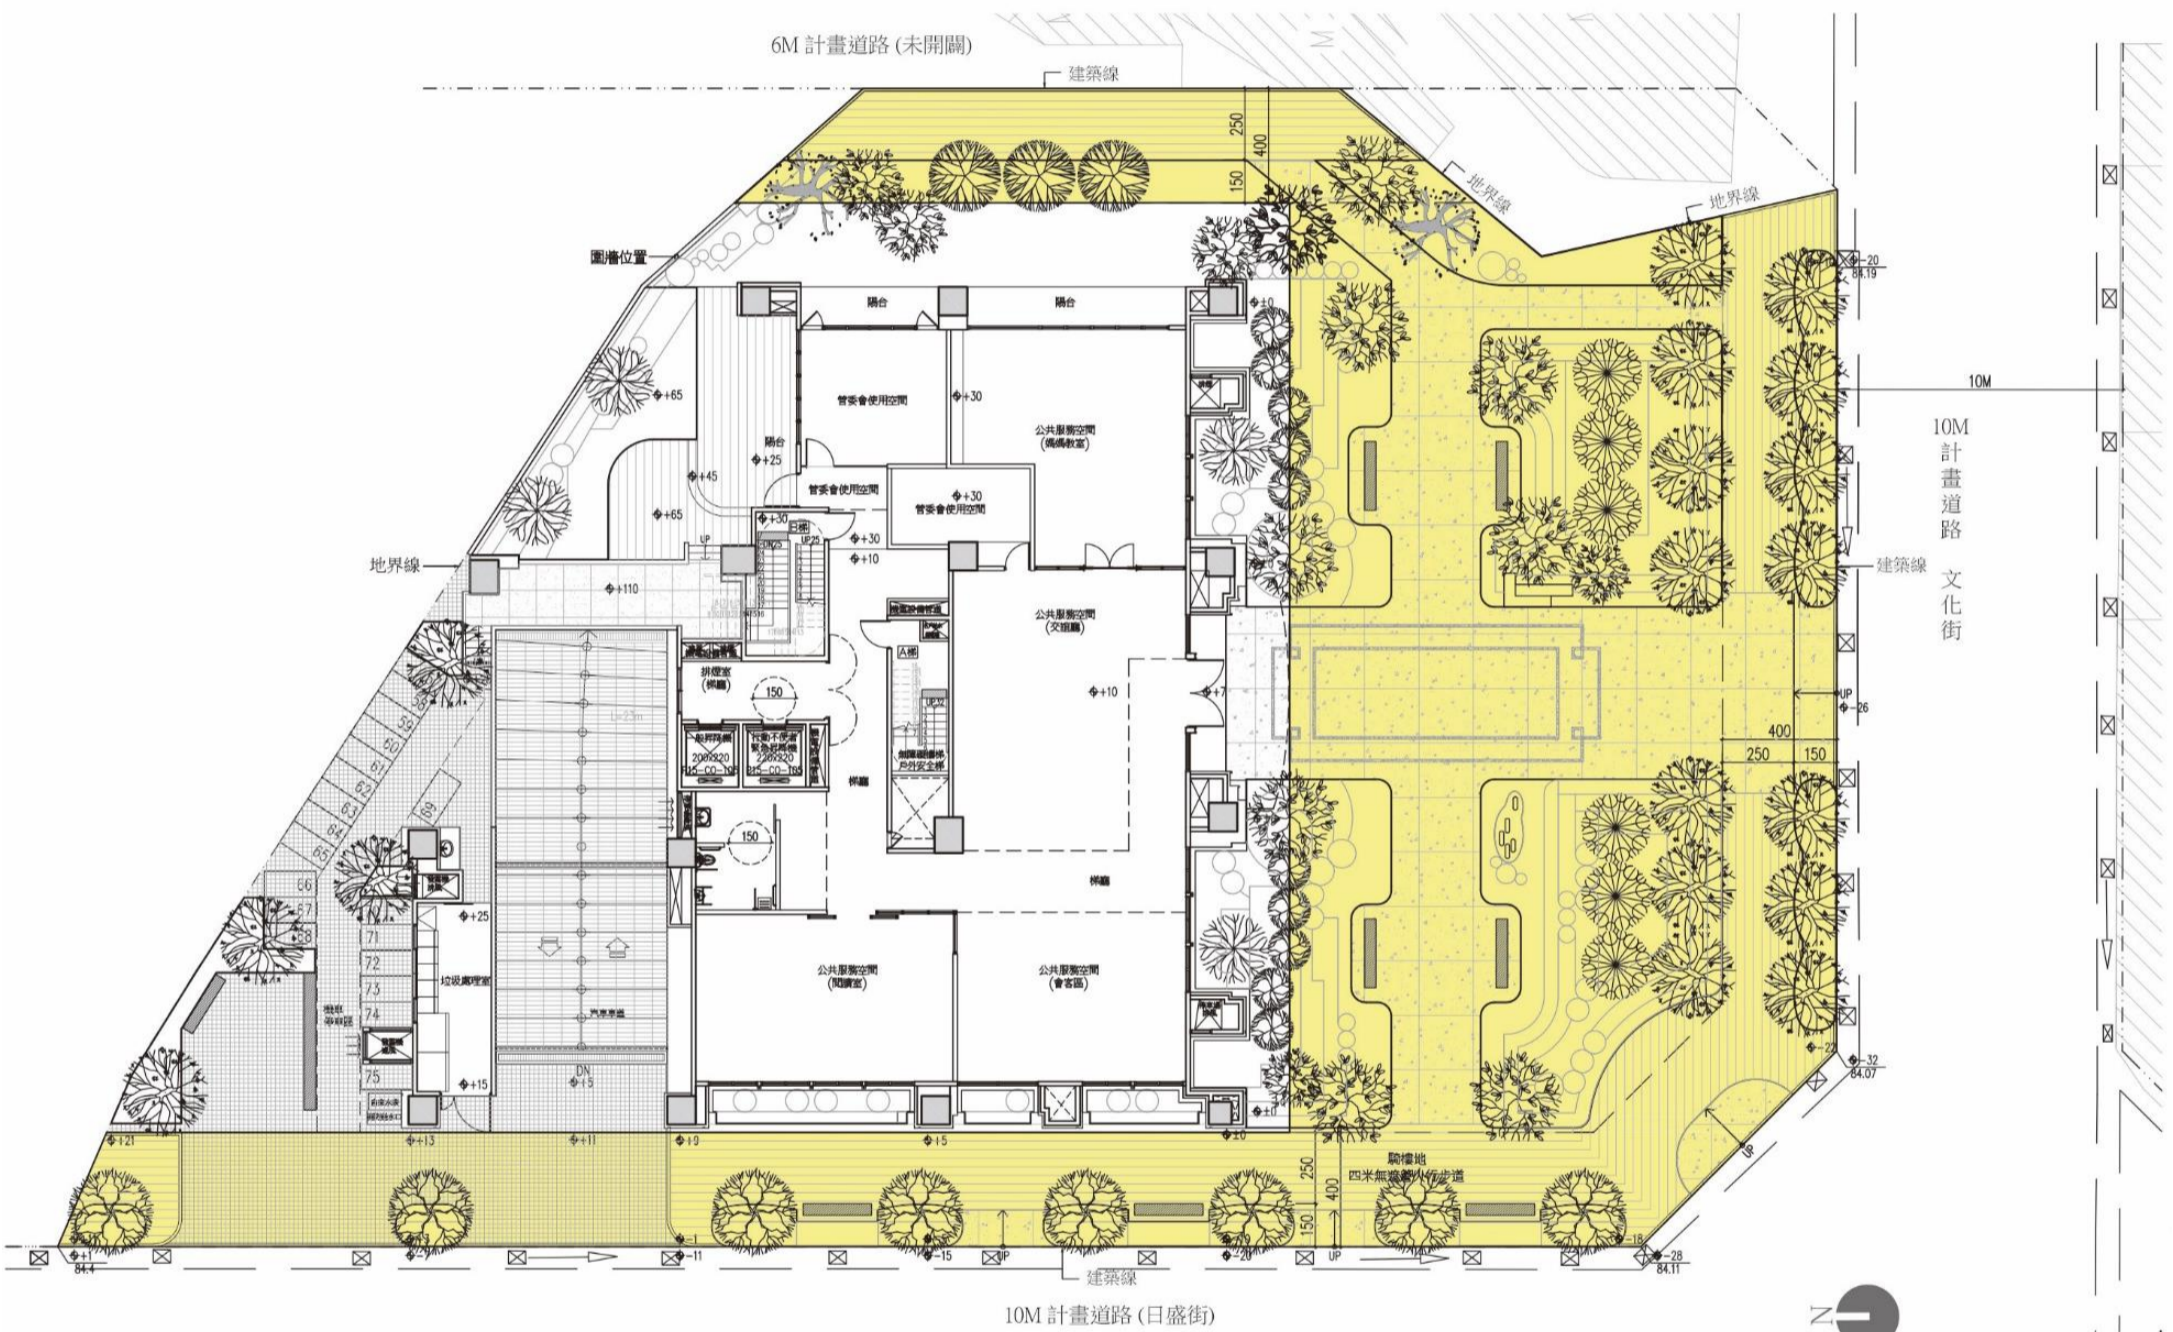

開放空間範圍