


起造人：德鑫建設股份有限公司
樓層、用途：地下3層、地上15層店鋪、集合住宅
建築基地：大里區大忠段188地號
設計人：吳明聰建築師事務所

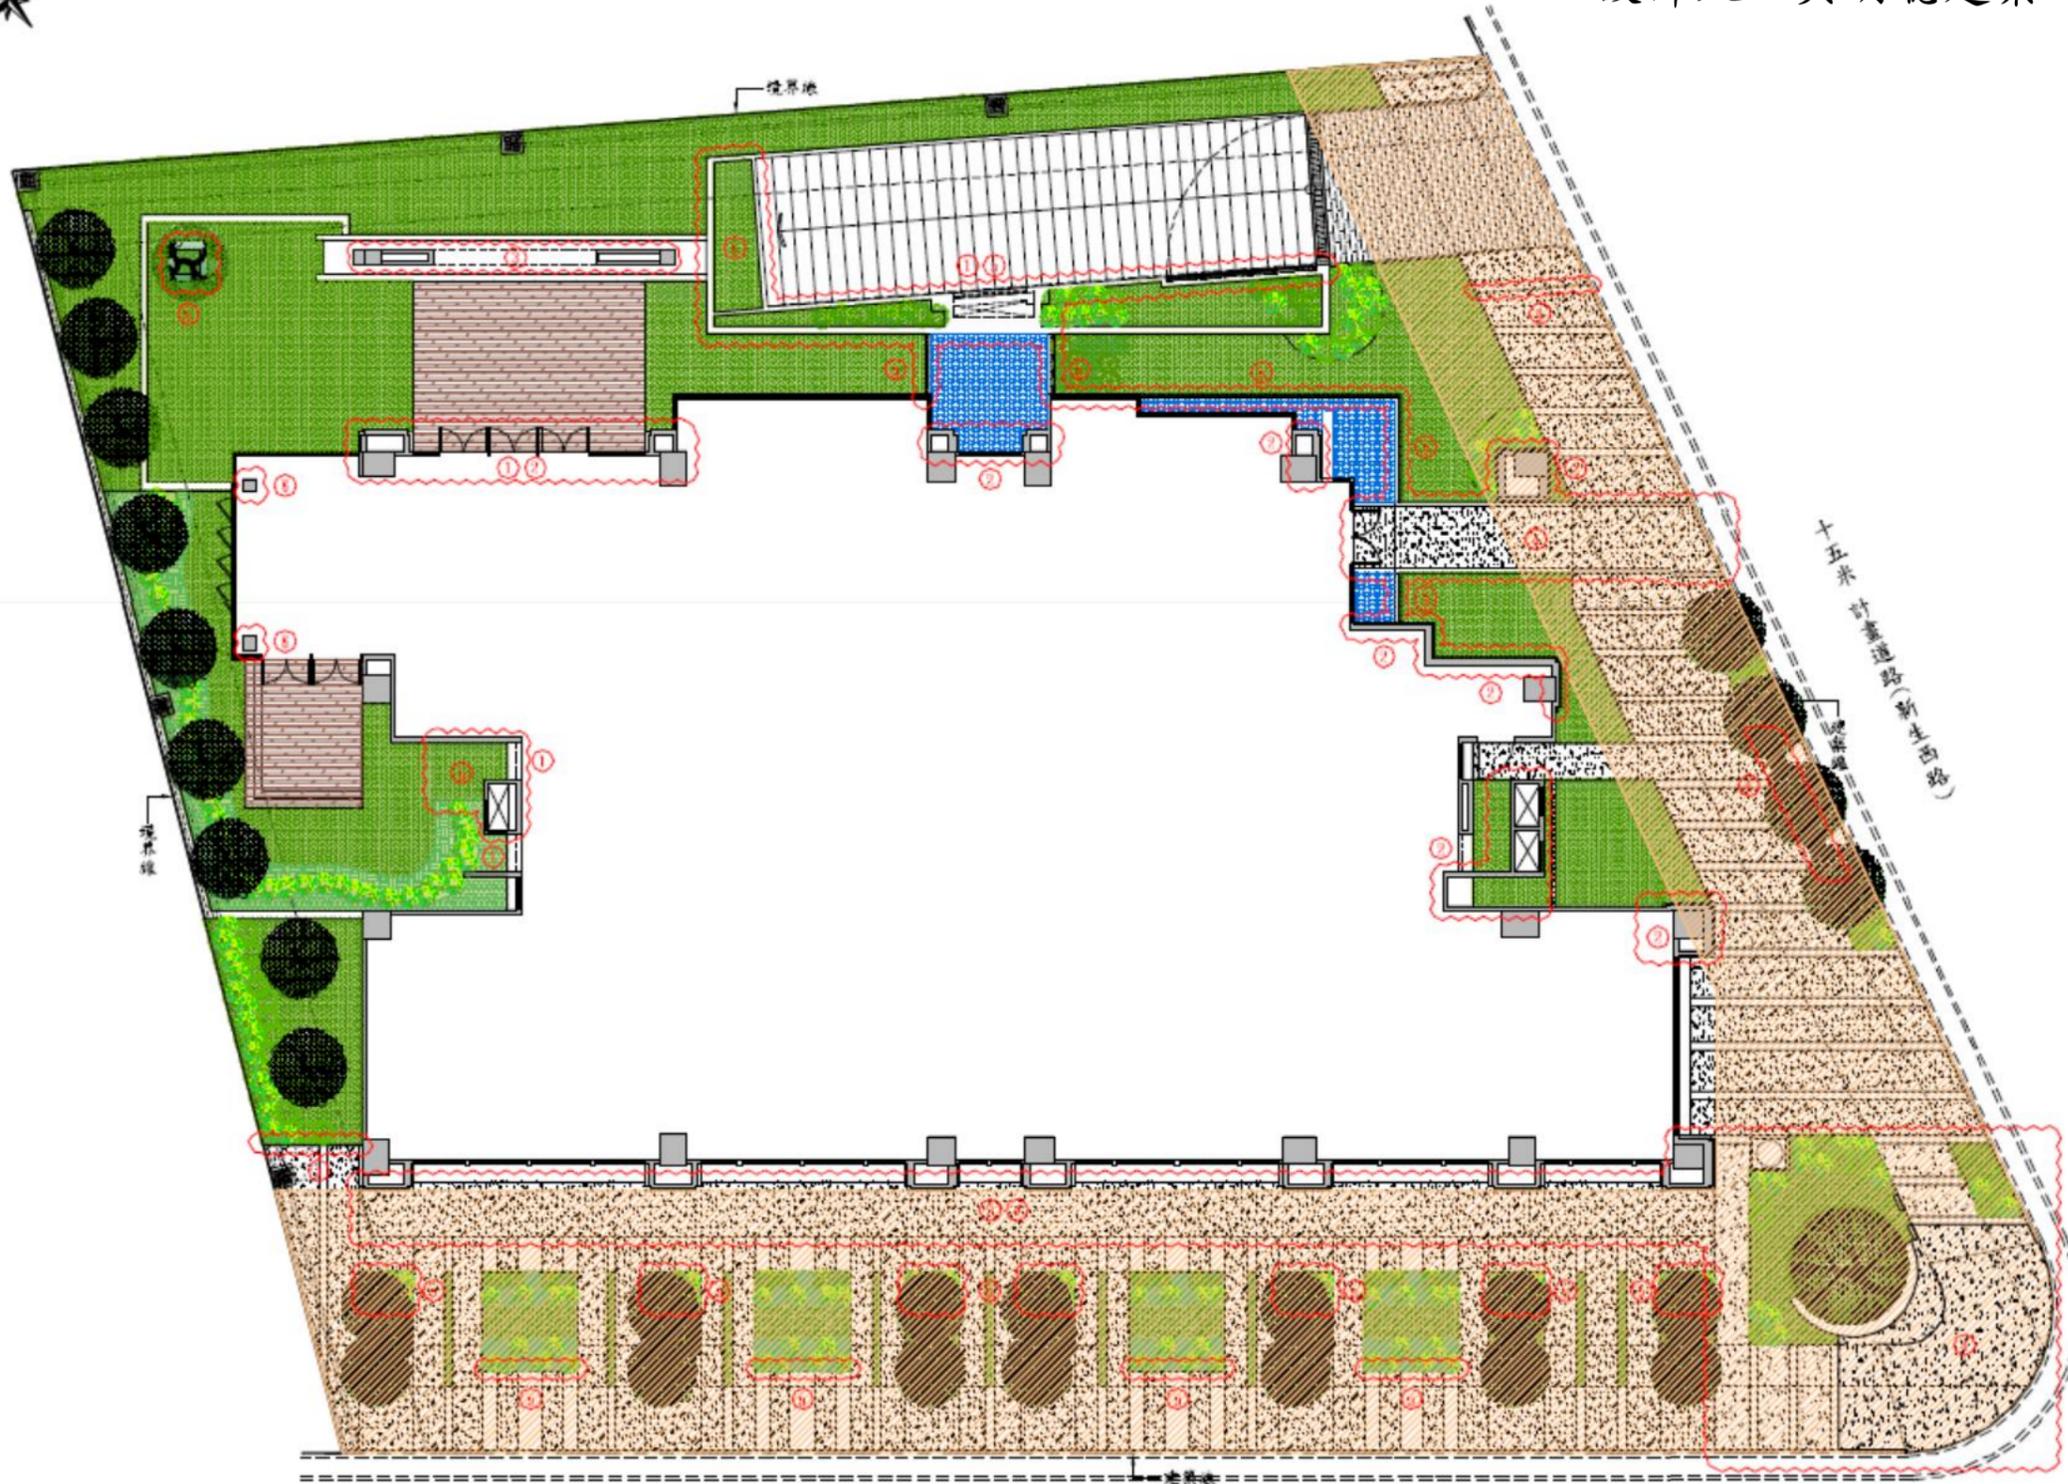

圖例：

開放空間範圍(不得擅自圍閉或約定專用)

十五米 計畫道路(大里路)