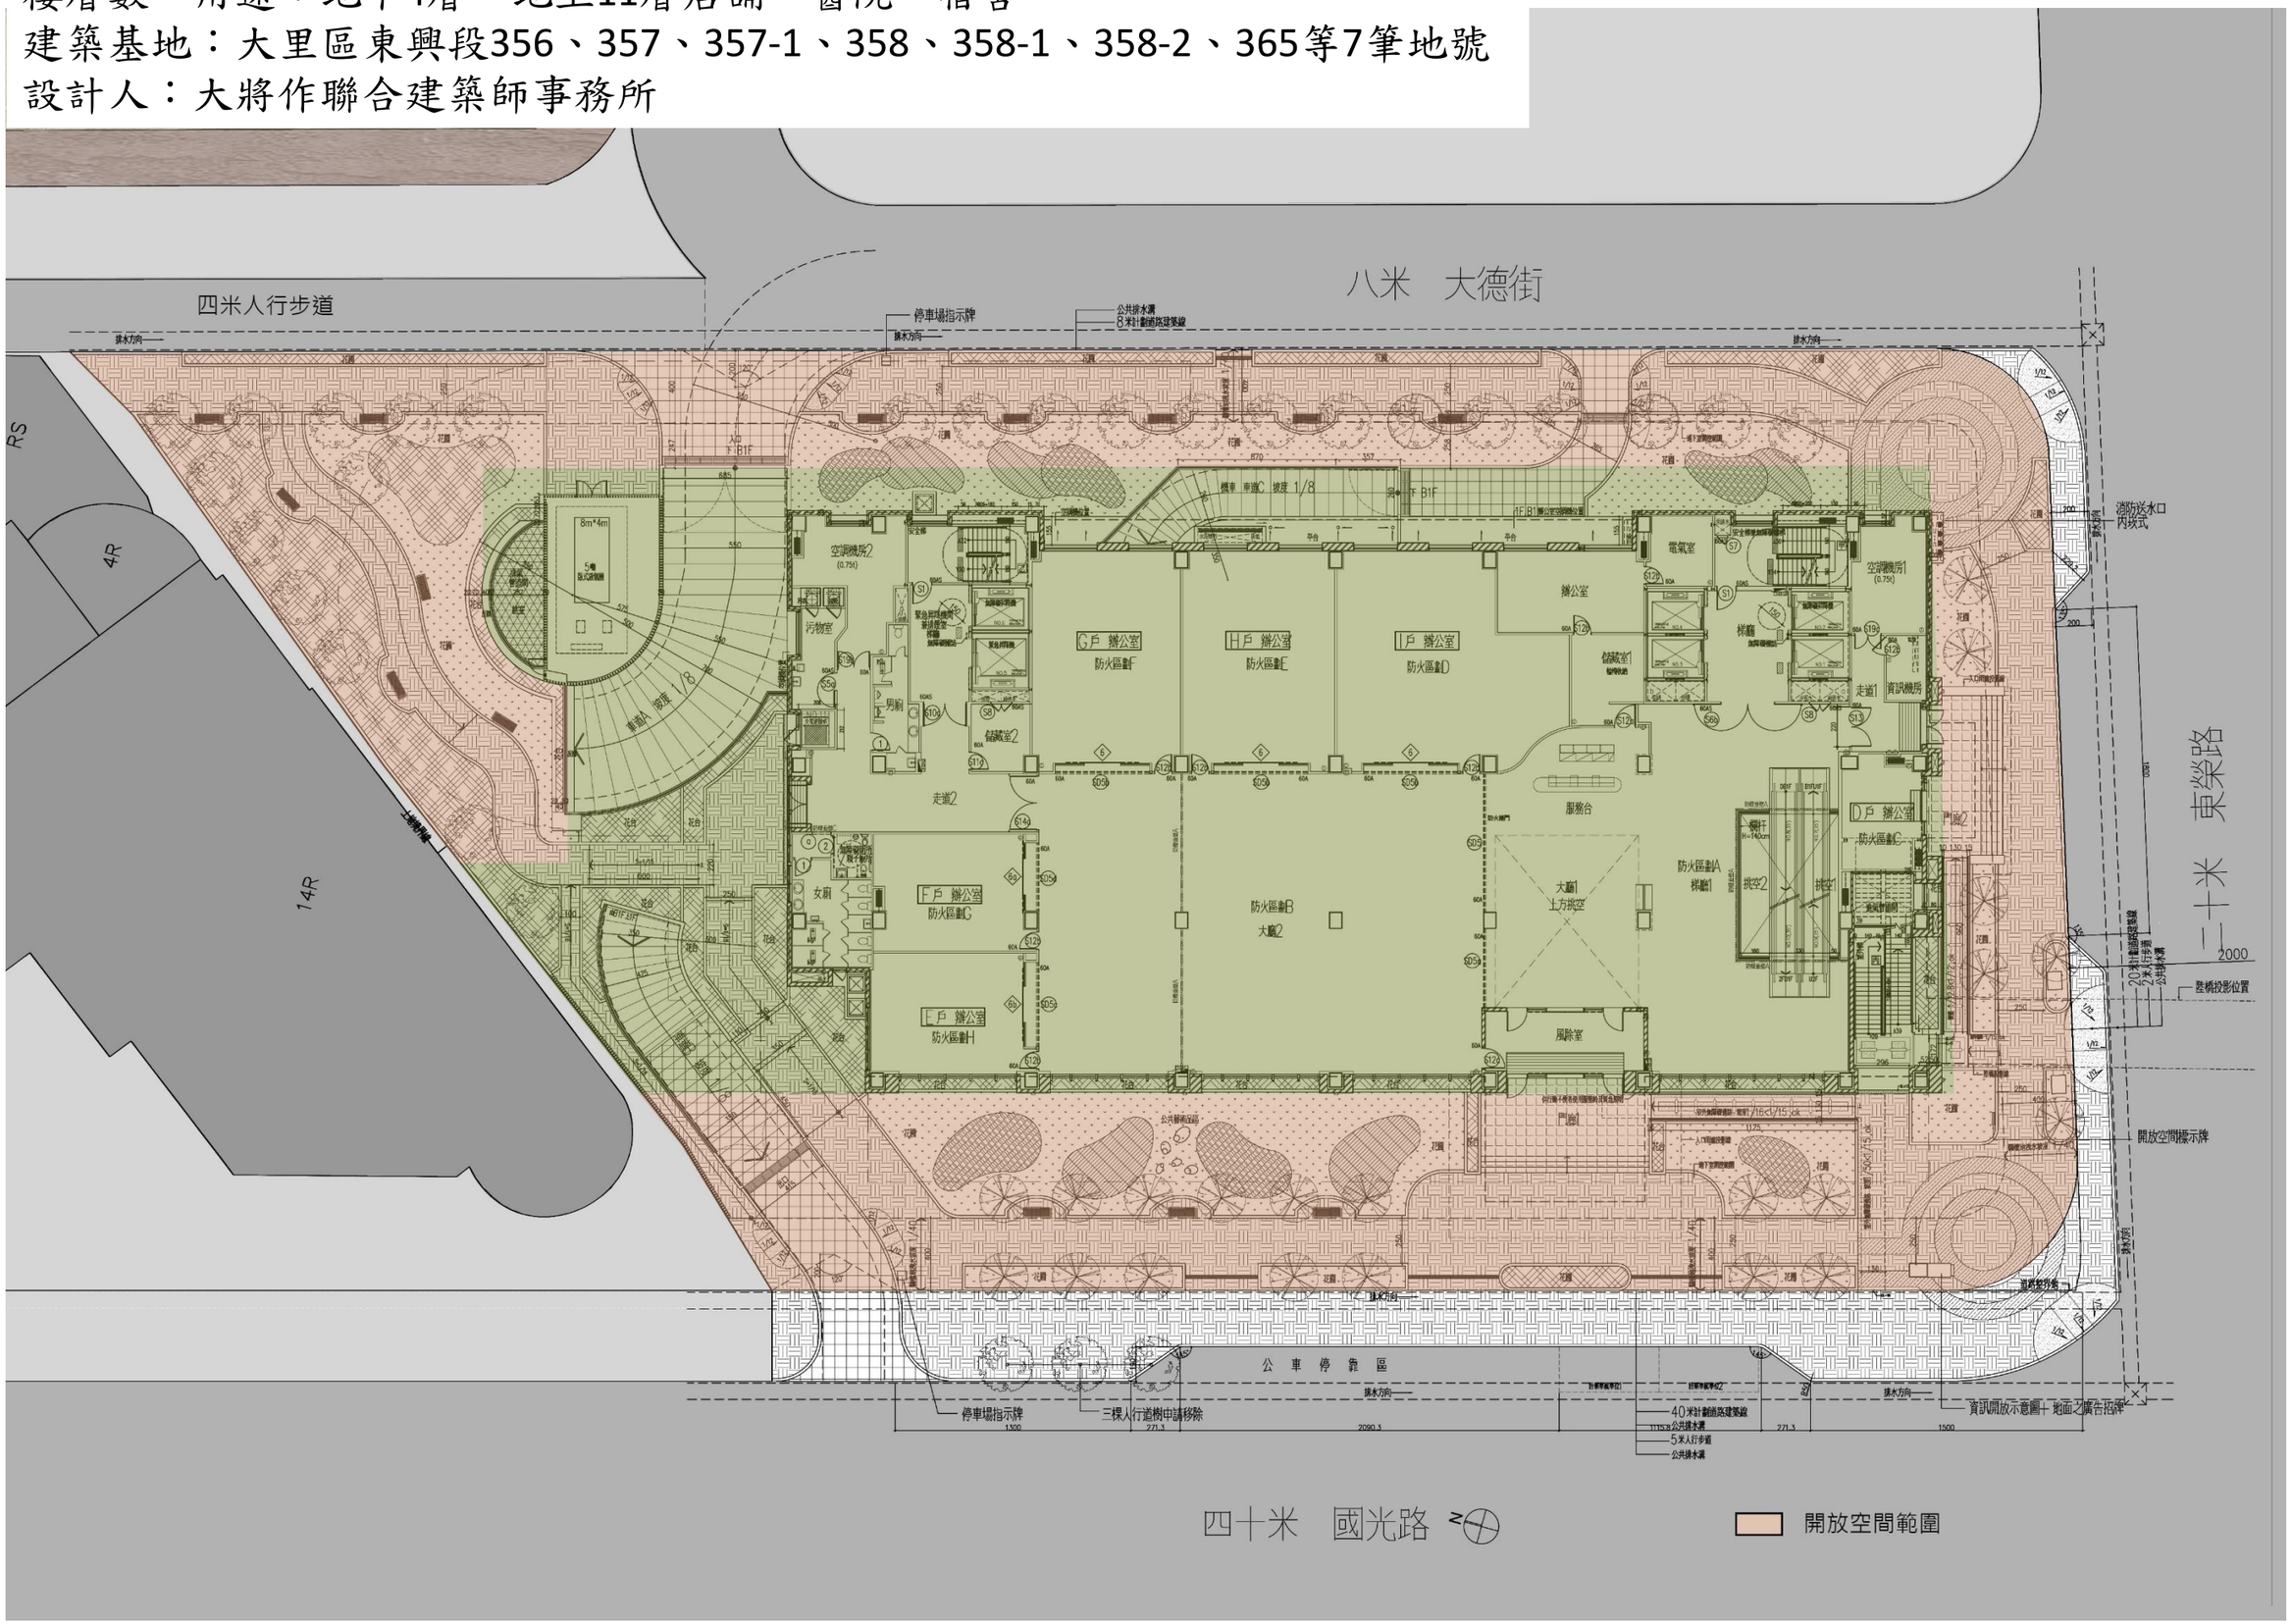起造人：仁愛醫療財團法人
樓層數、用途：地下4層、地上11層店舖、醫院、宿舍
建築基地：大里區東興段356、357、357-1、358、358-1、358-2、365等7筆地號
設計人：大將作聯合建築師事務所