


起造人：佳福建設股份有限公司  
設計人：林偉琦建築師事務所  
建築基地：北屯區景美段 262 地號

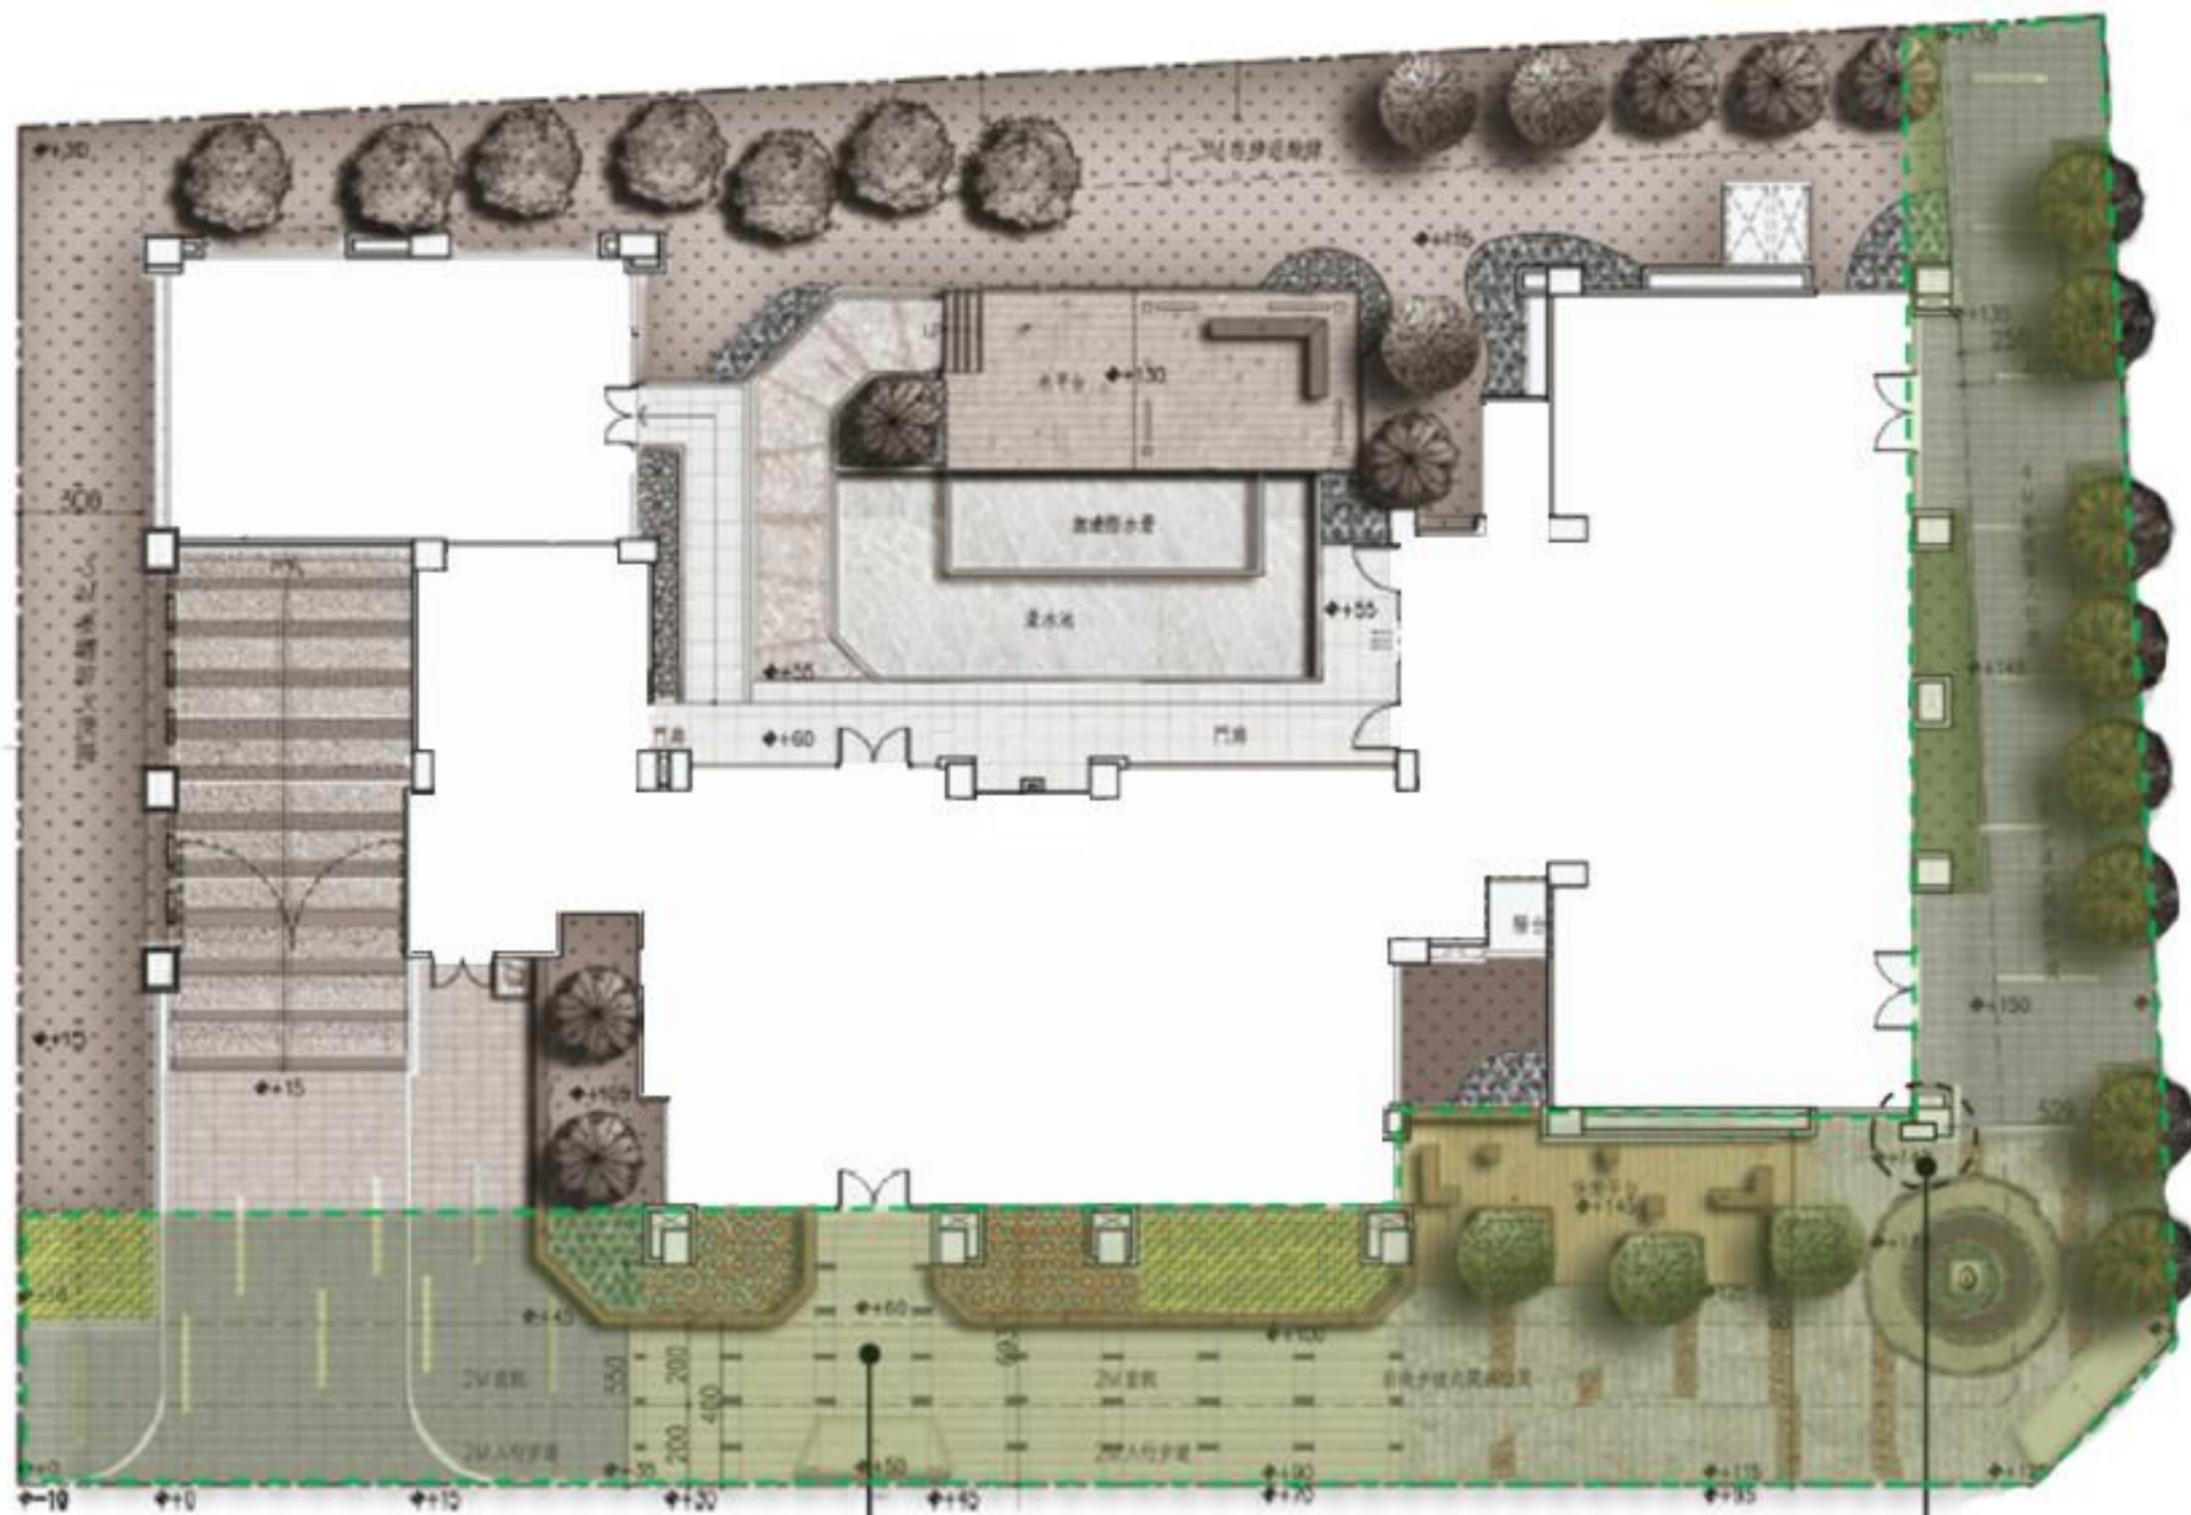

本案留設之沿街步道式開放空間範圍

開放空間標示牌