


起造人:櫻花建設股份有限公司

設計人:吳六合建築師事務所

建築基地:南區下橋子頭段 163-11 等 1 筆地號

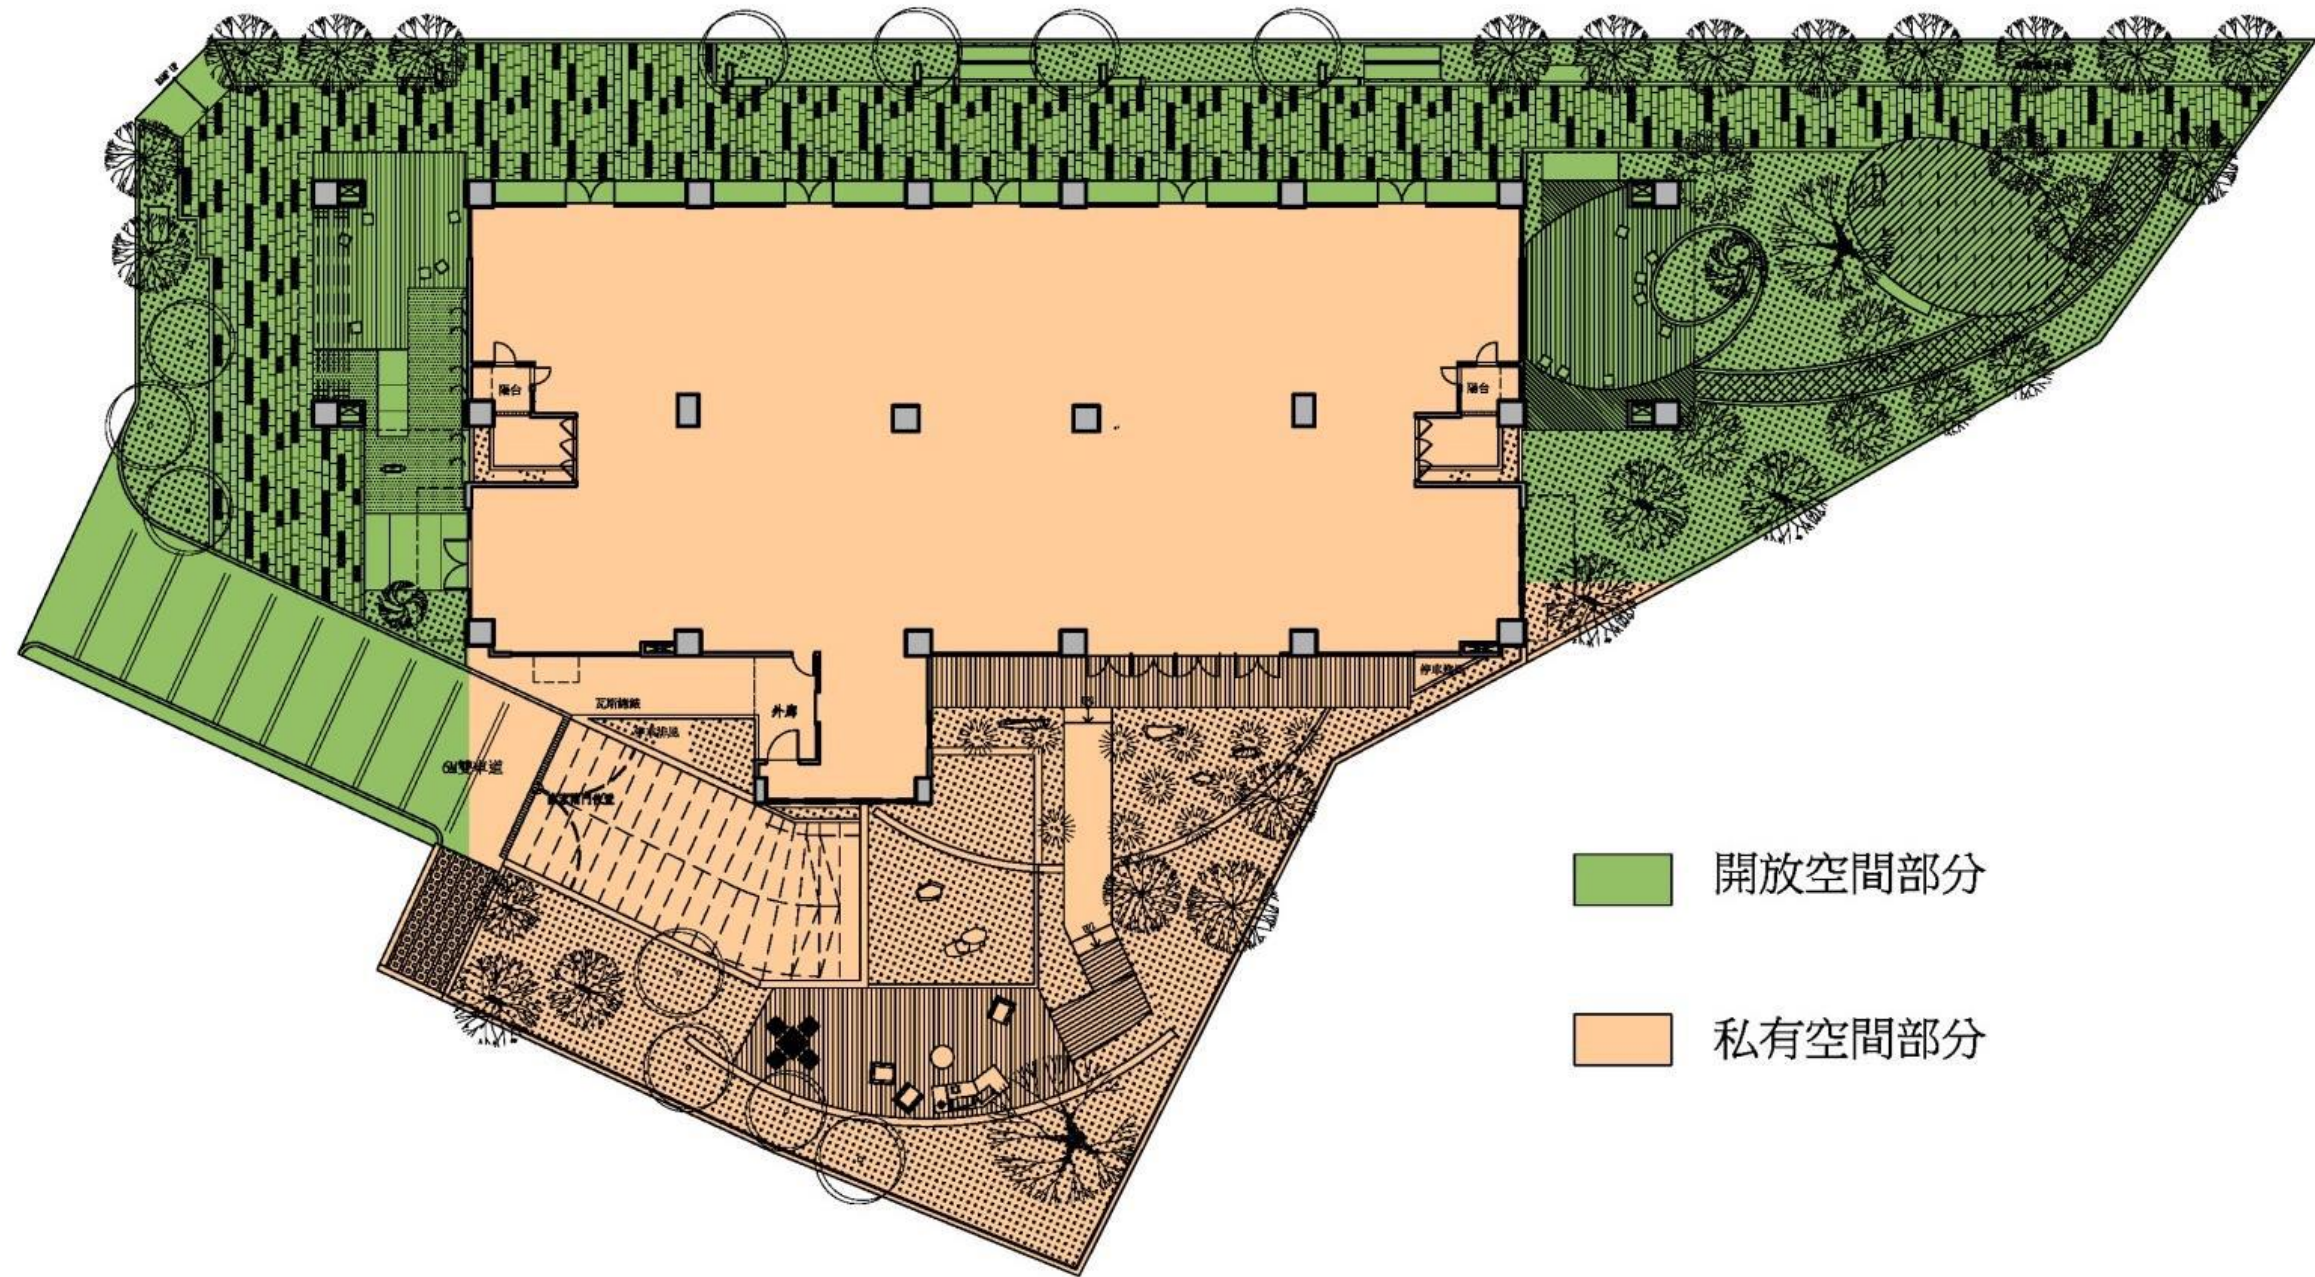

-  開放空間部分
-  私有空間部分



公告圖文圖說平面圖 Scale=1/400