


開放空間範圍

起造人：坤悅開發股份有限公司  
設計人：劉鎮忠建築師事務所  
建築基地：大雅區民生段1151等21筆地號

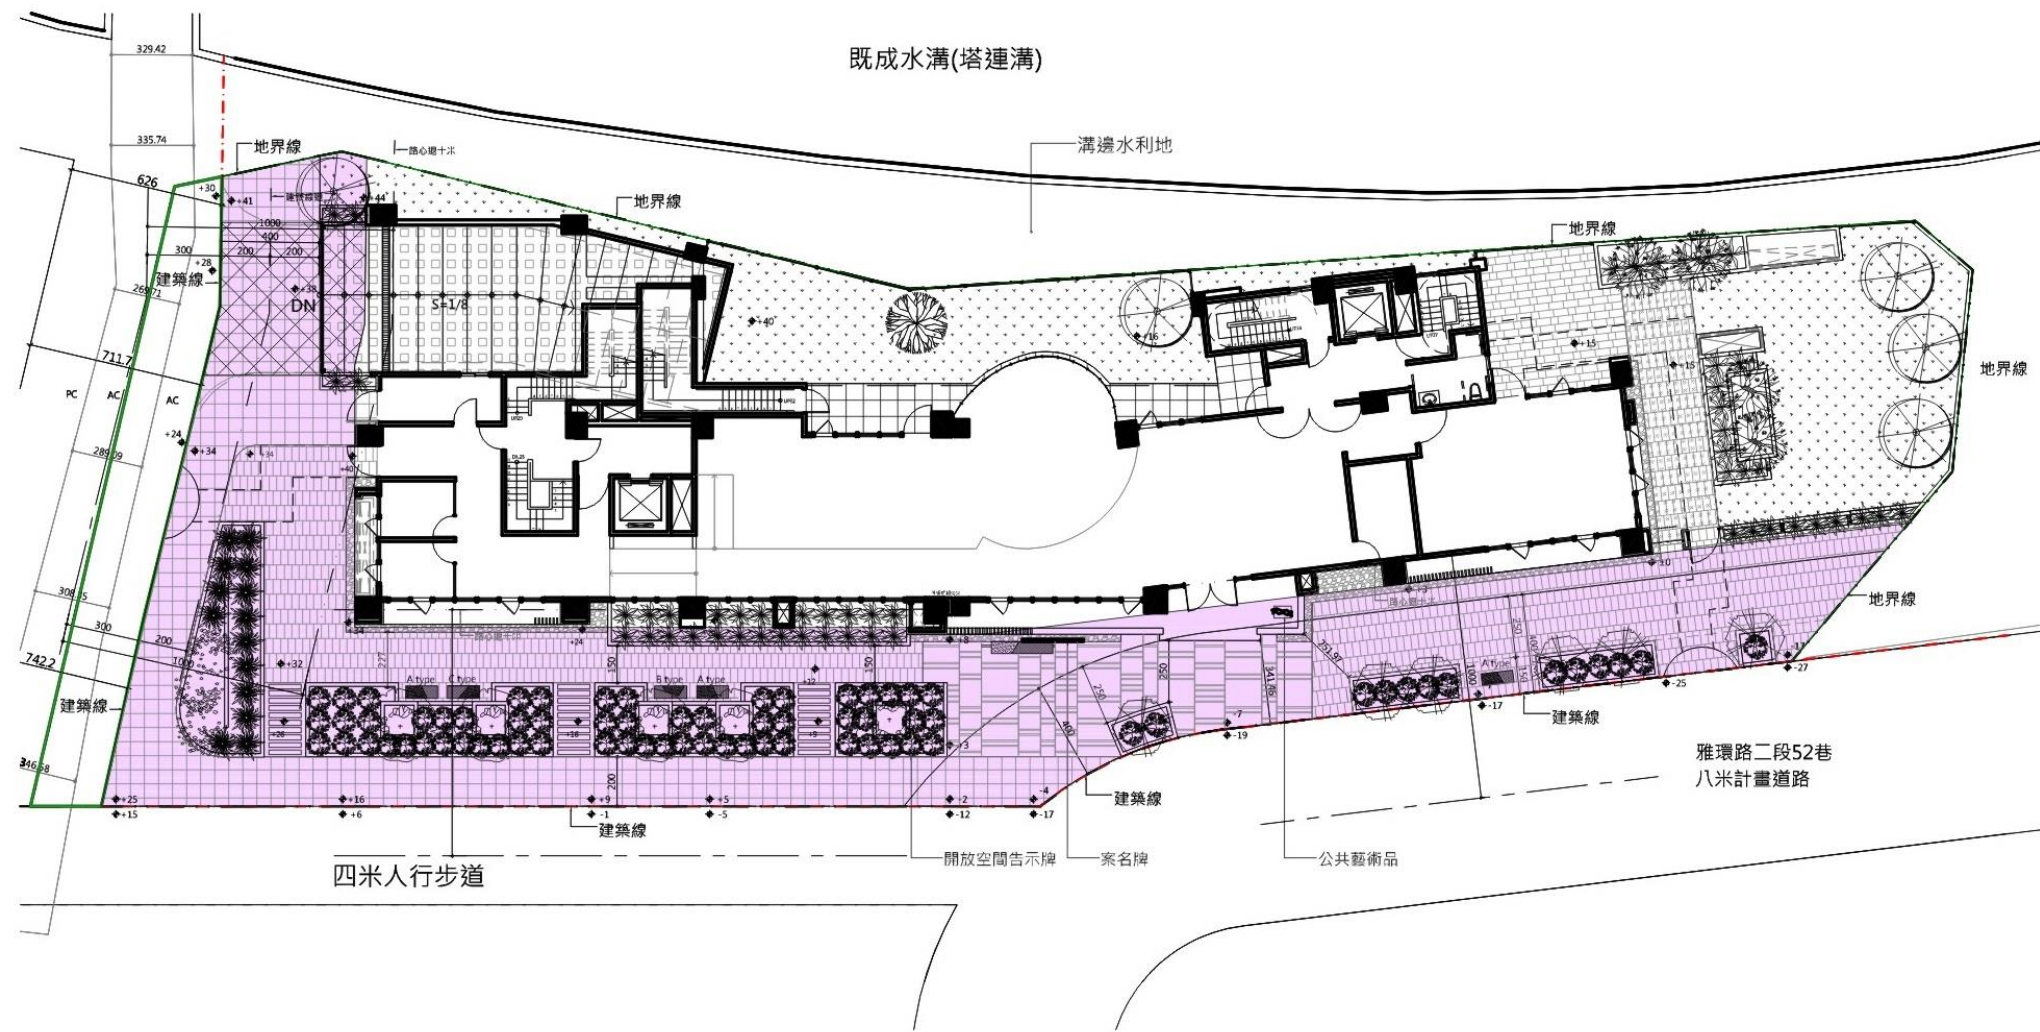

開放空間平面圖 SCALE:1/500