


起造人：坤悅開發股份有限公司
 設計人：李明哲建築師事務所
 建築基地：北屯區崇德段353等六筆地號

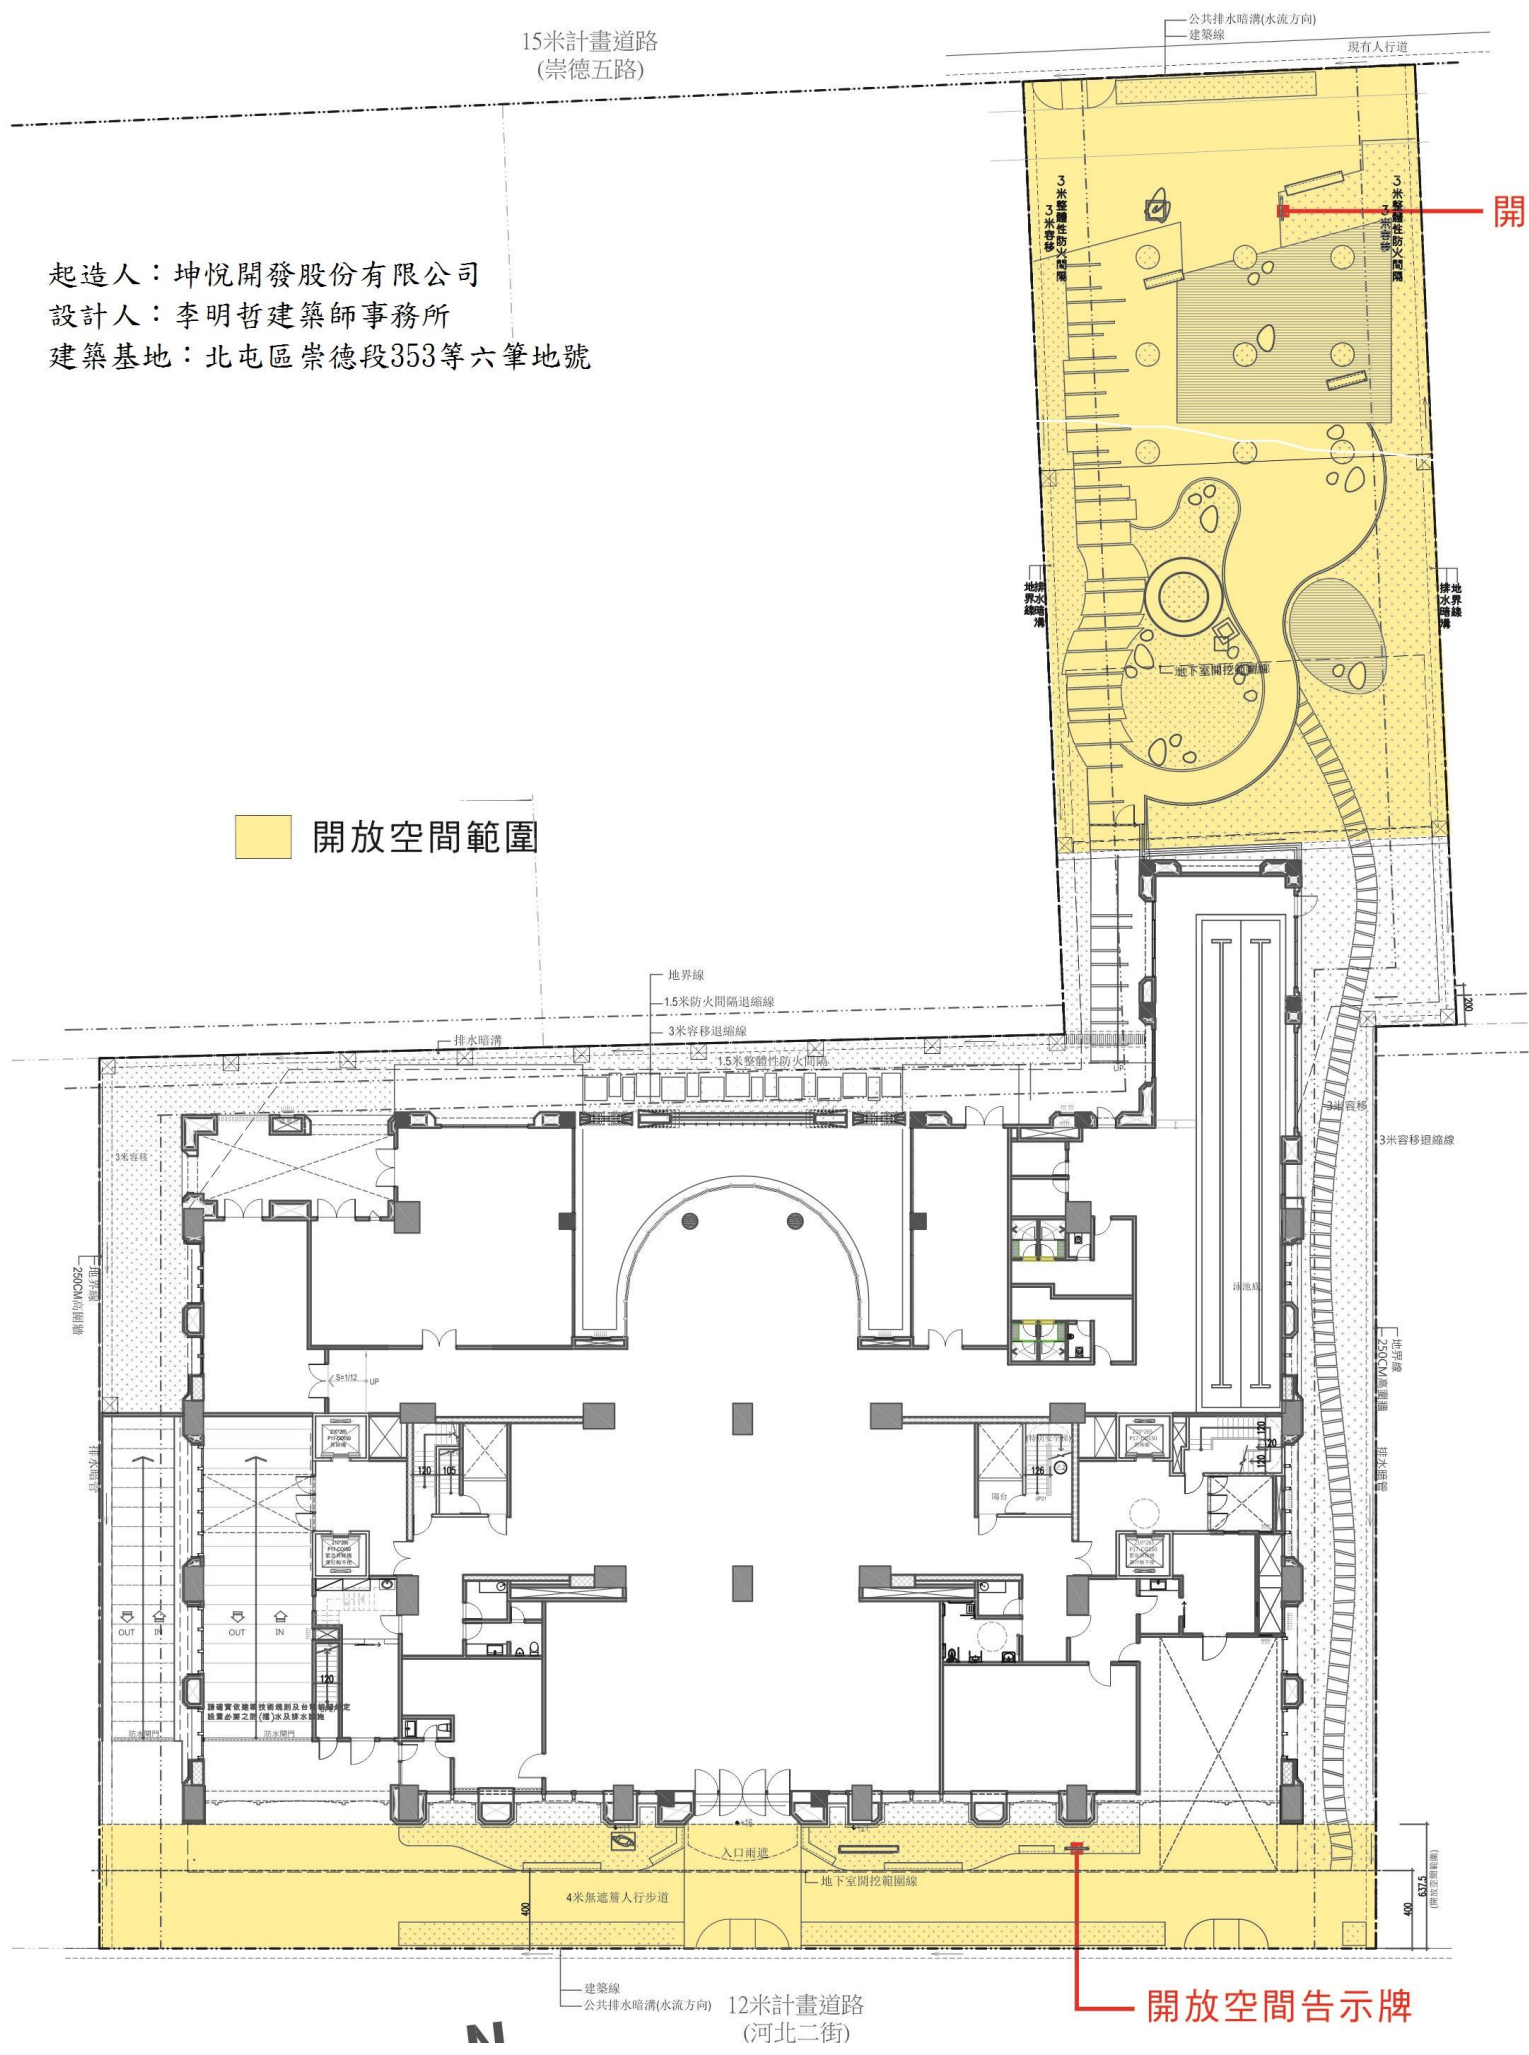

開放空間範圍

開放空間告示牌

開放空間告示牌