


起造人:勝美建設有限公司
 設計人:吳六和建築師事務所
 建築基地:南屯區保安段587等1筆地號

開放空間部分
 私有空間部分

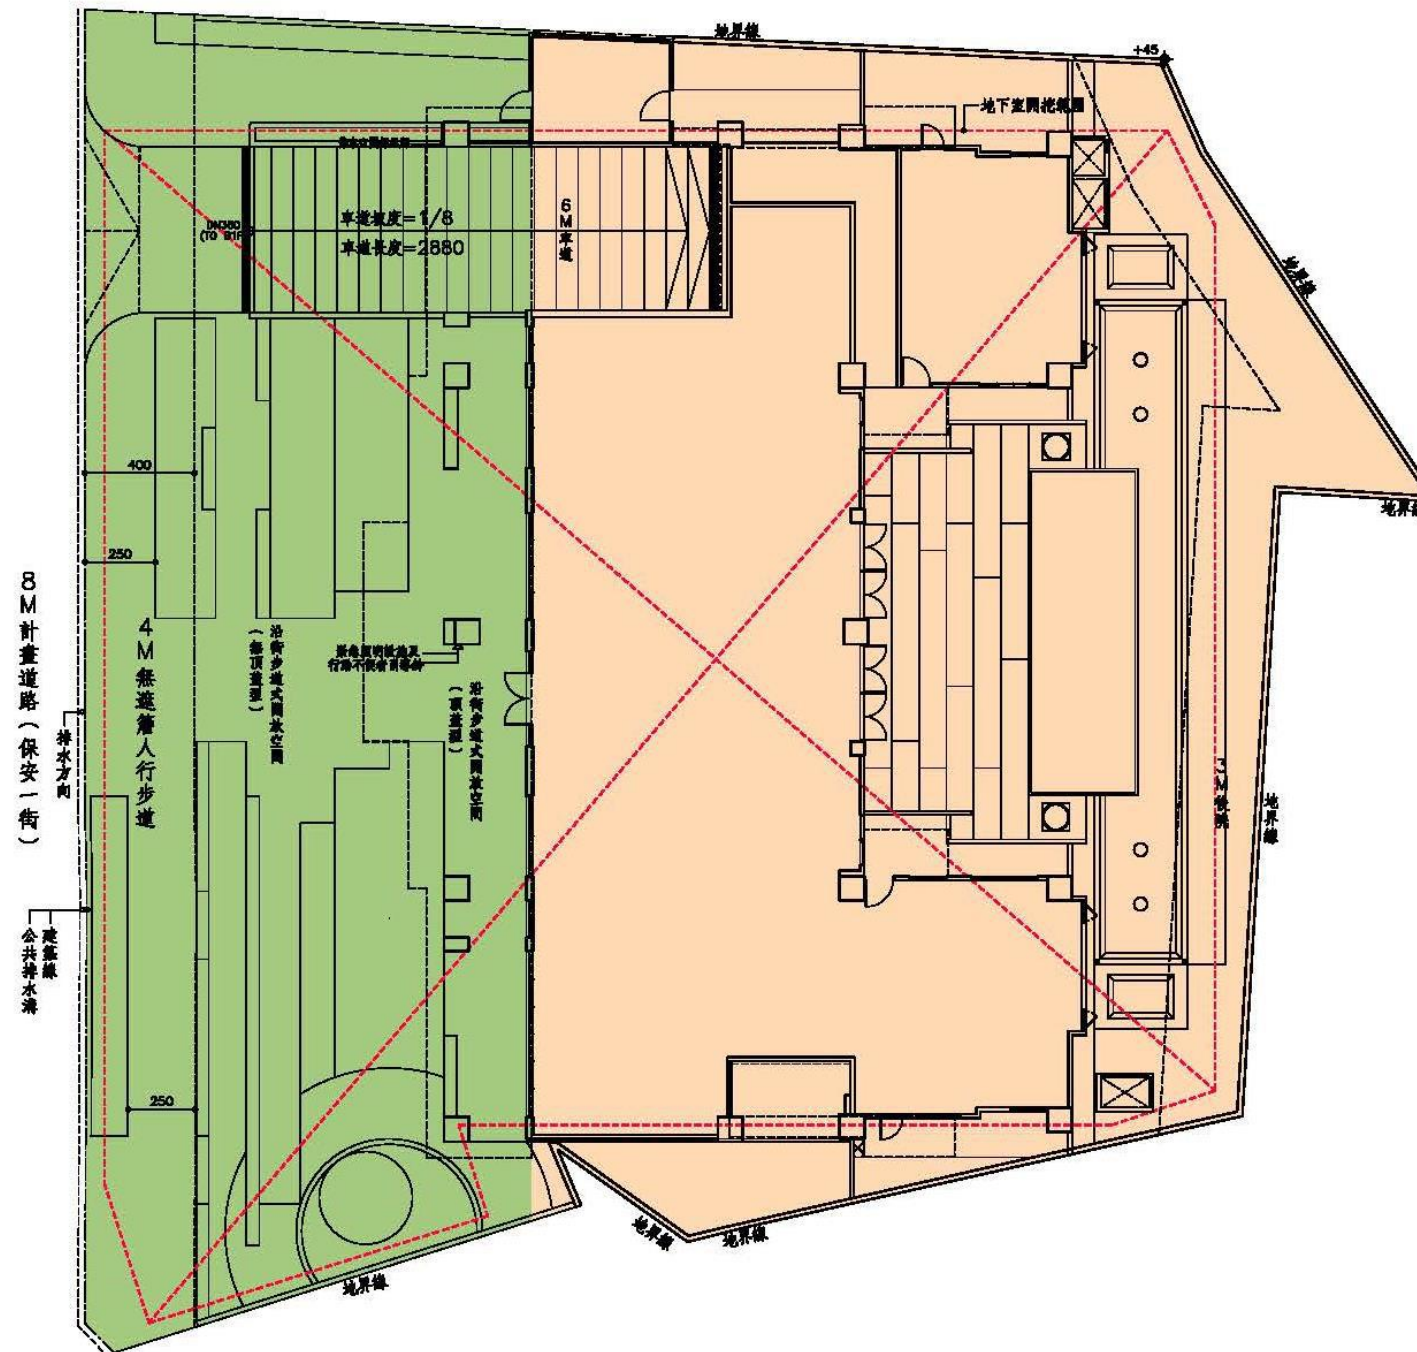

公告圖文圖說平面圖 A3:Scale=1/250