


起造人：佳泰建設股份有限公司

設計人：林偉琦建築師事務所

建築基地：北屯區崇德段 379、380 地號等 2 筆地號

開放空間留設位置

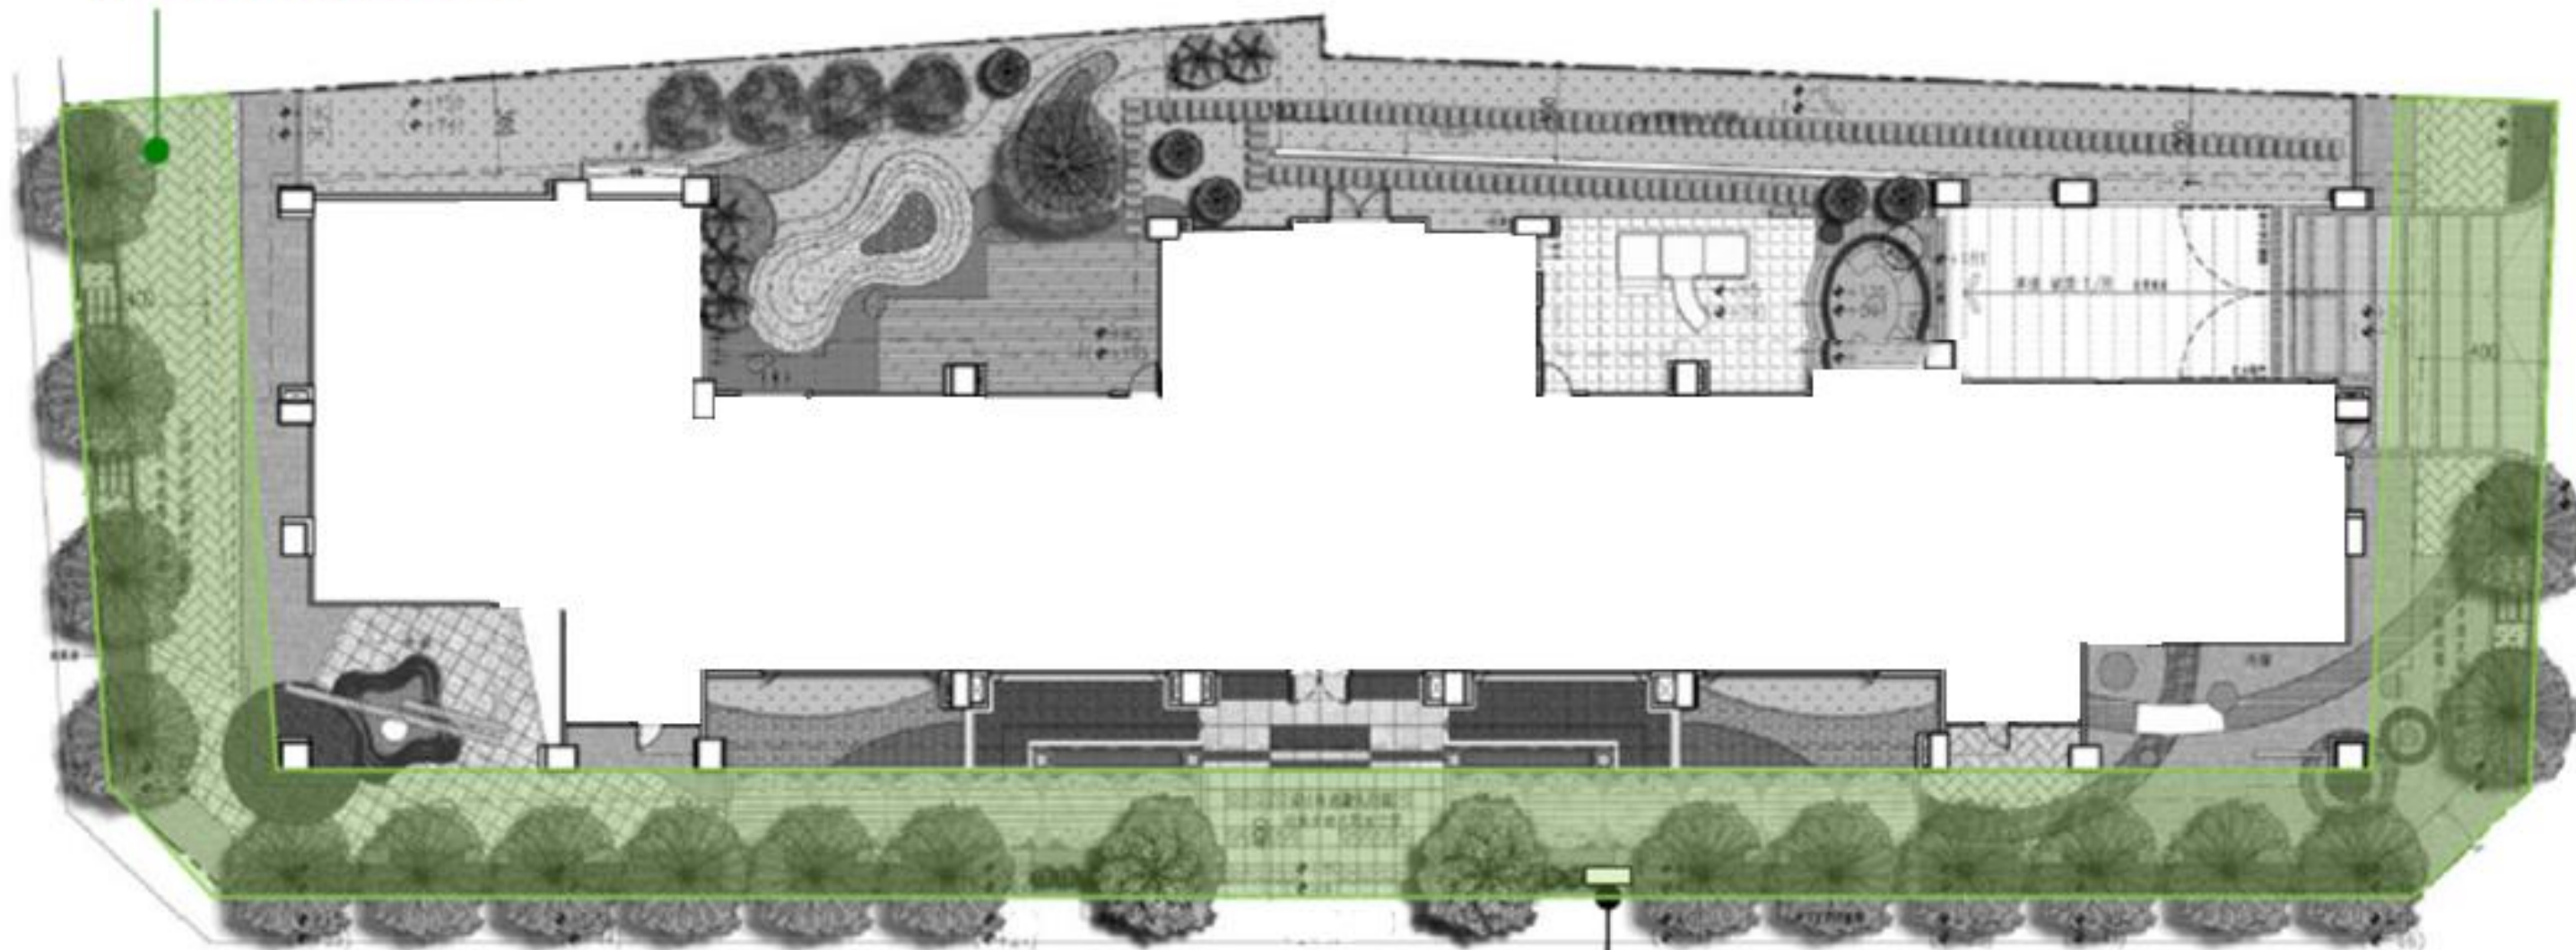

開放空間標示牌