


起造人：聚合發建設股份有限公司

設計人：劉鎮忠建築師事務所

建築基地：西屯區信安段64、64-1、64-4等3筆地號

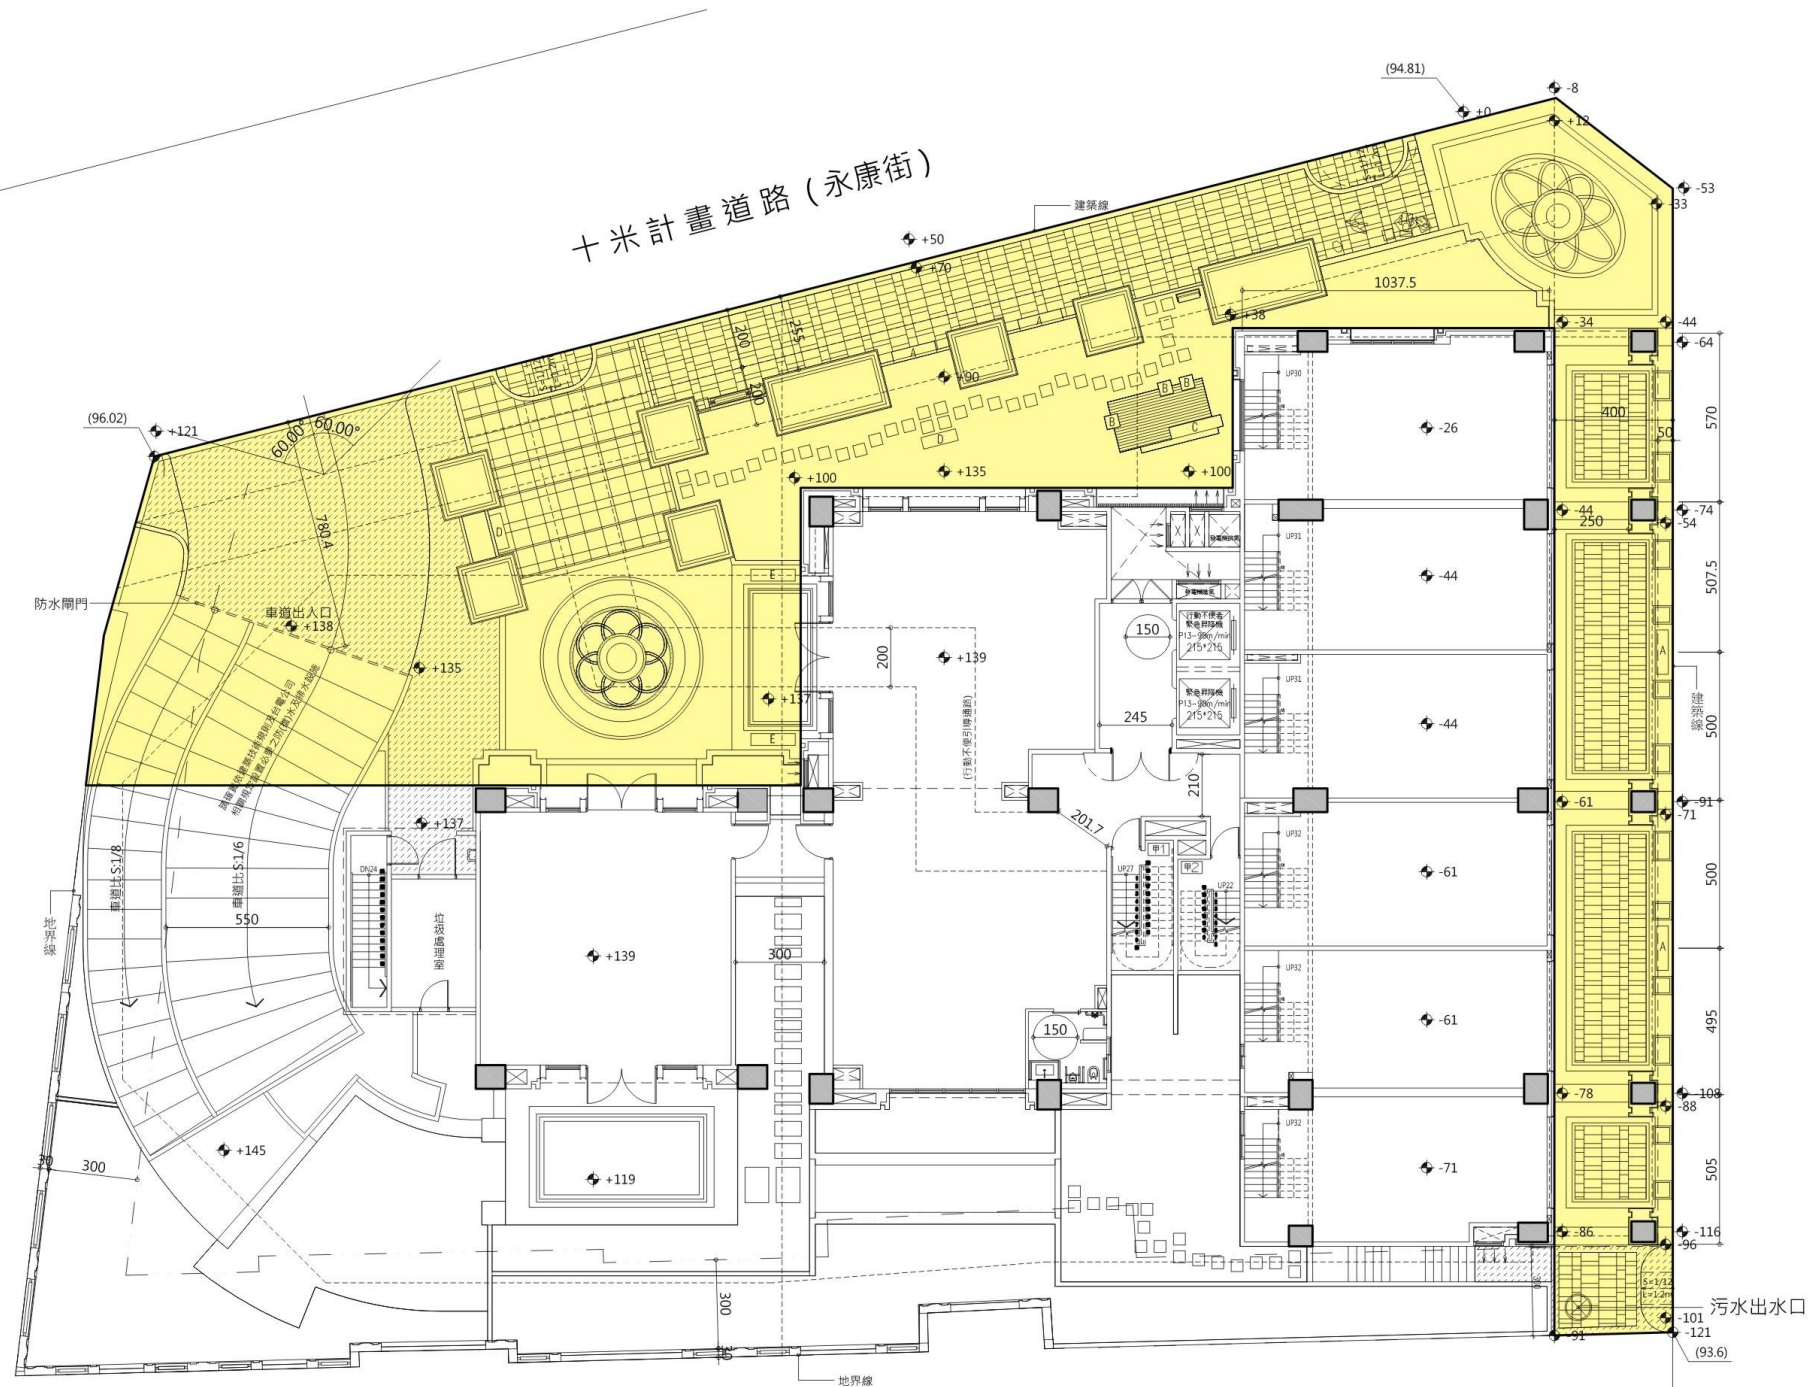

開放空間範圍



開放空間配置圖 SCALE:1/300

二一五米計畫道路 (安和路)