

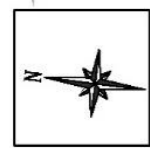


50M 計畫道路 (台灣大道)

30M 計畫道路 (正英路)

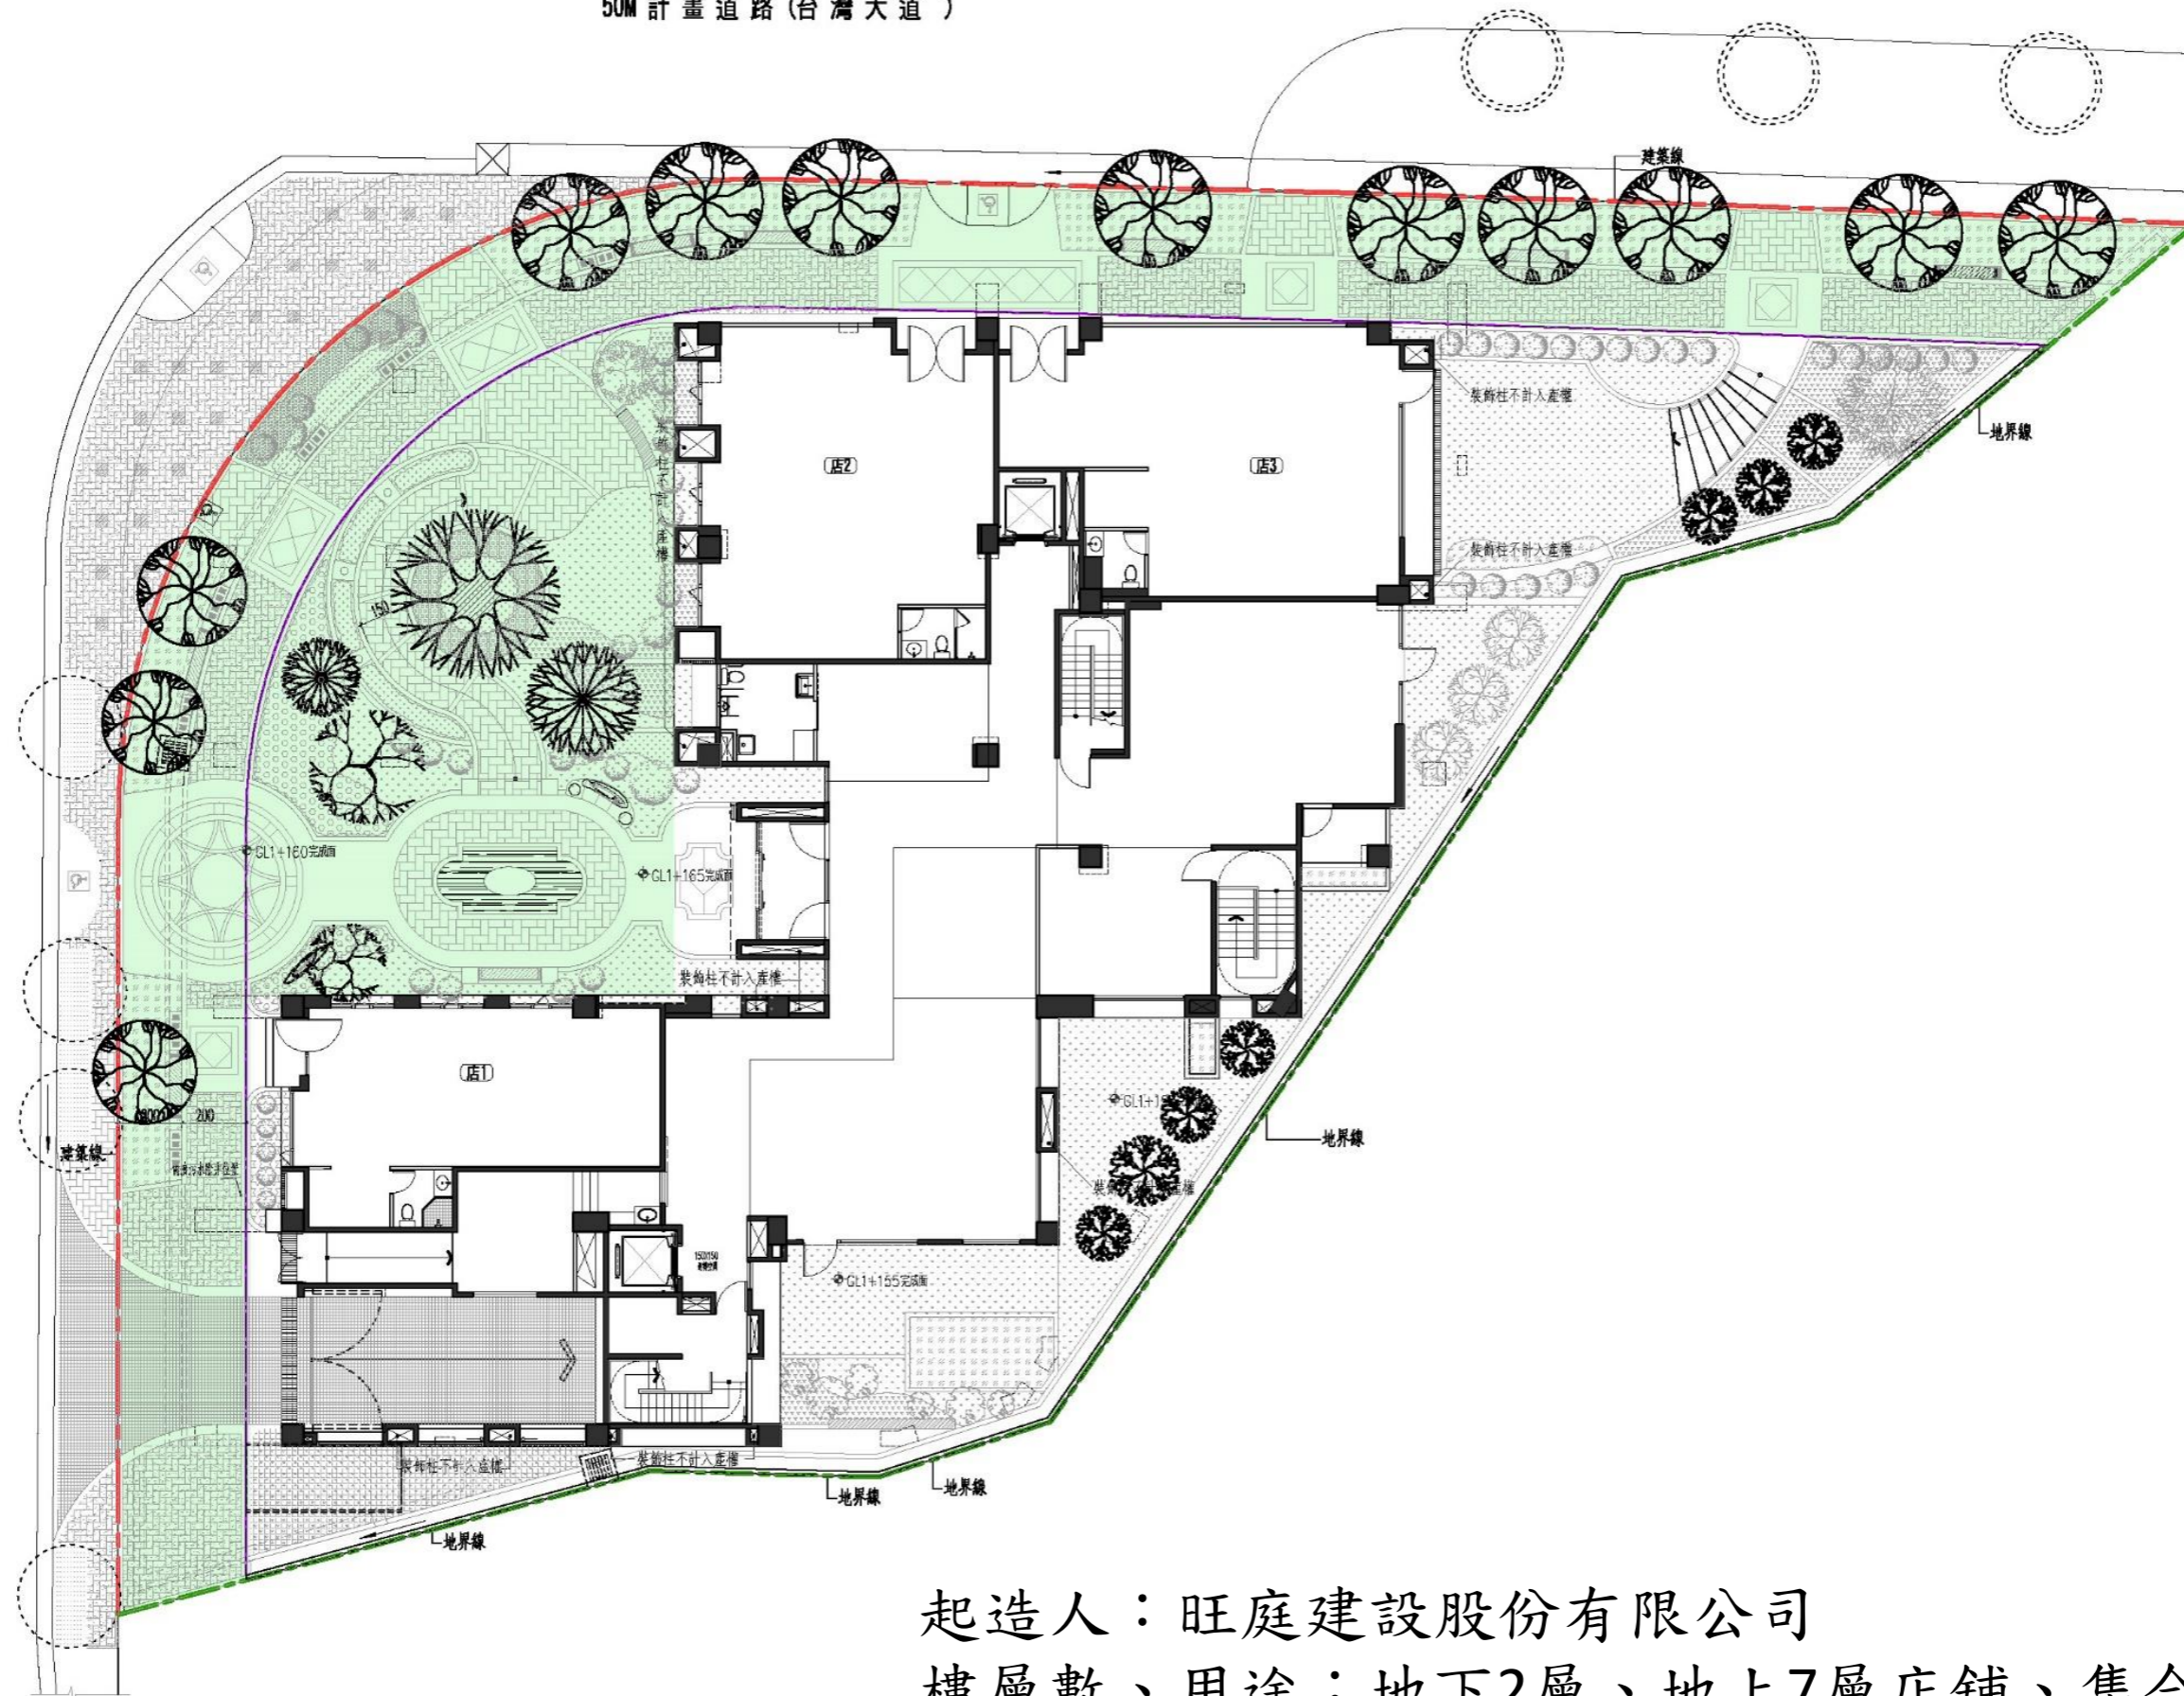

圖例

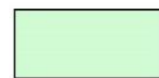

開放空間範圍

起造人：旺庭建設股份有限公司

樓層數、用途：地下2層、地上7層店舖、集合住宅新建工程

建築基地：沙鹿區北勢坑段六路厝小段1731地號

設計人：陳新成建築師事務所