


20M市政北二路

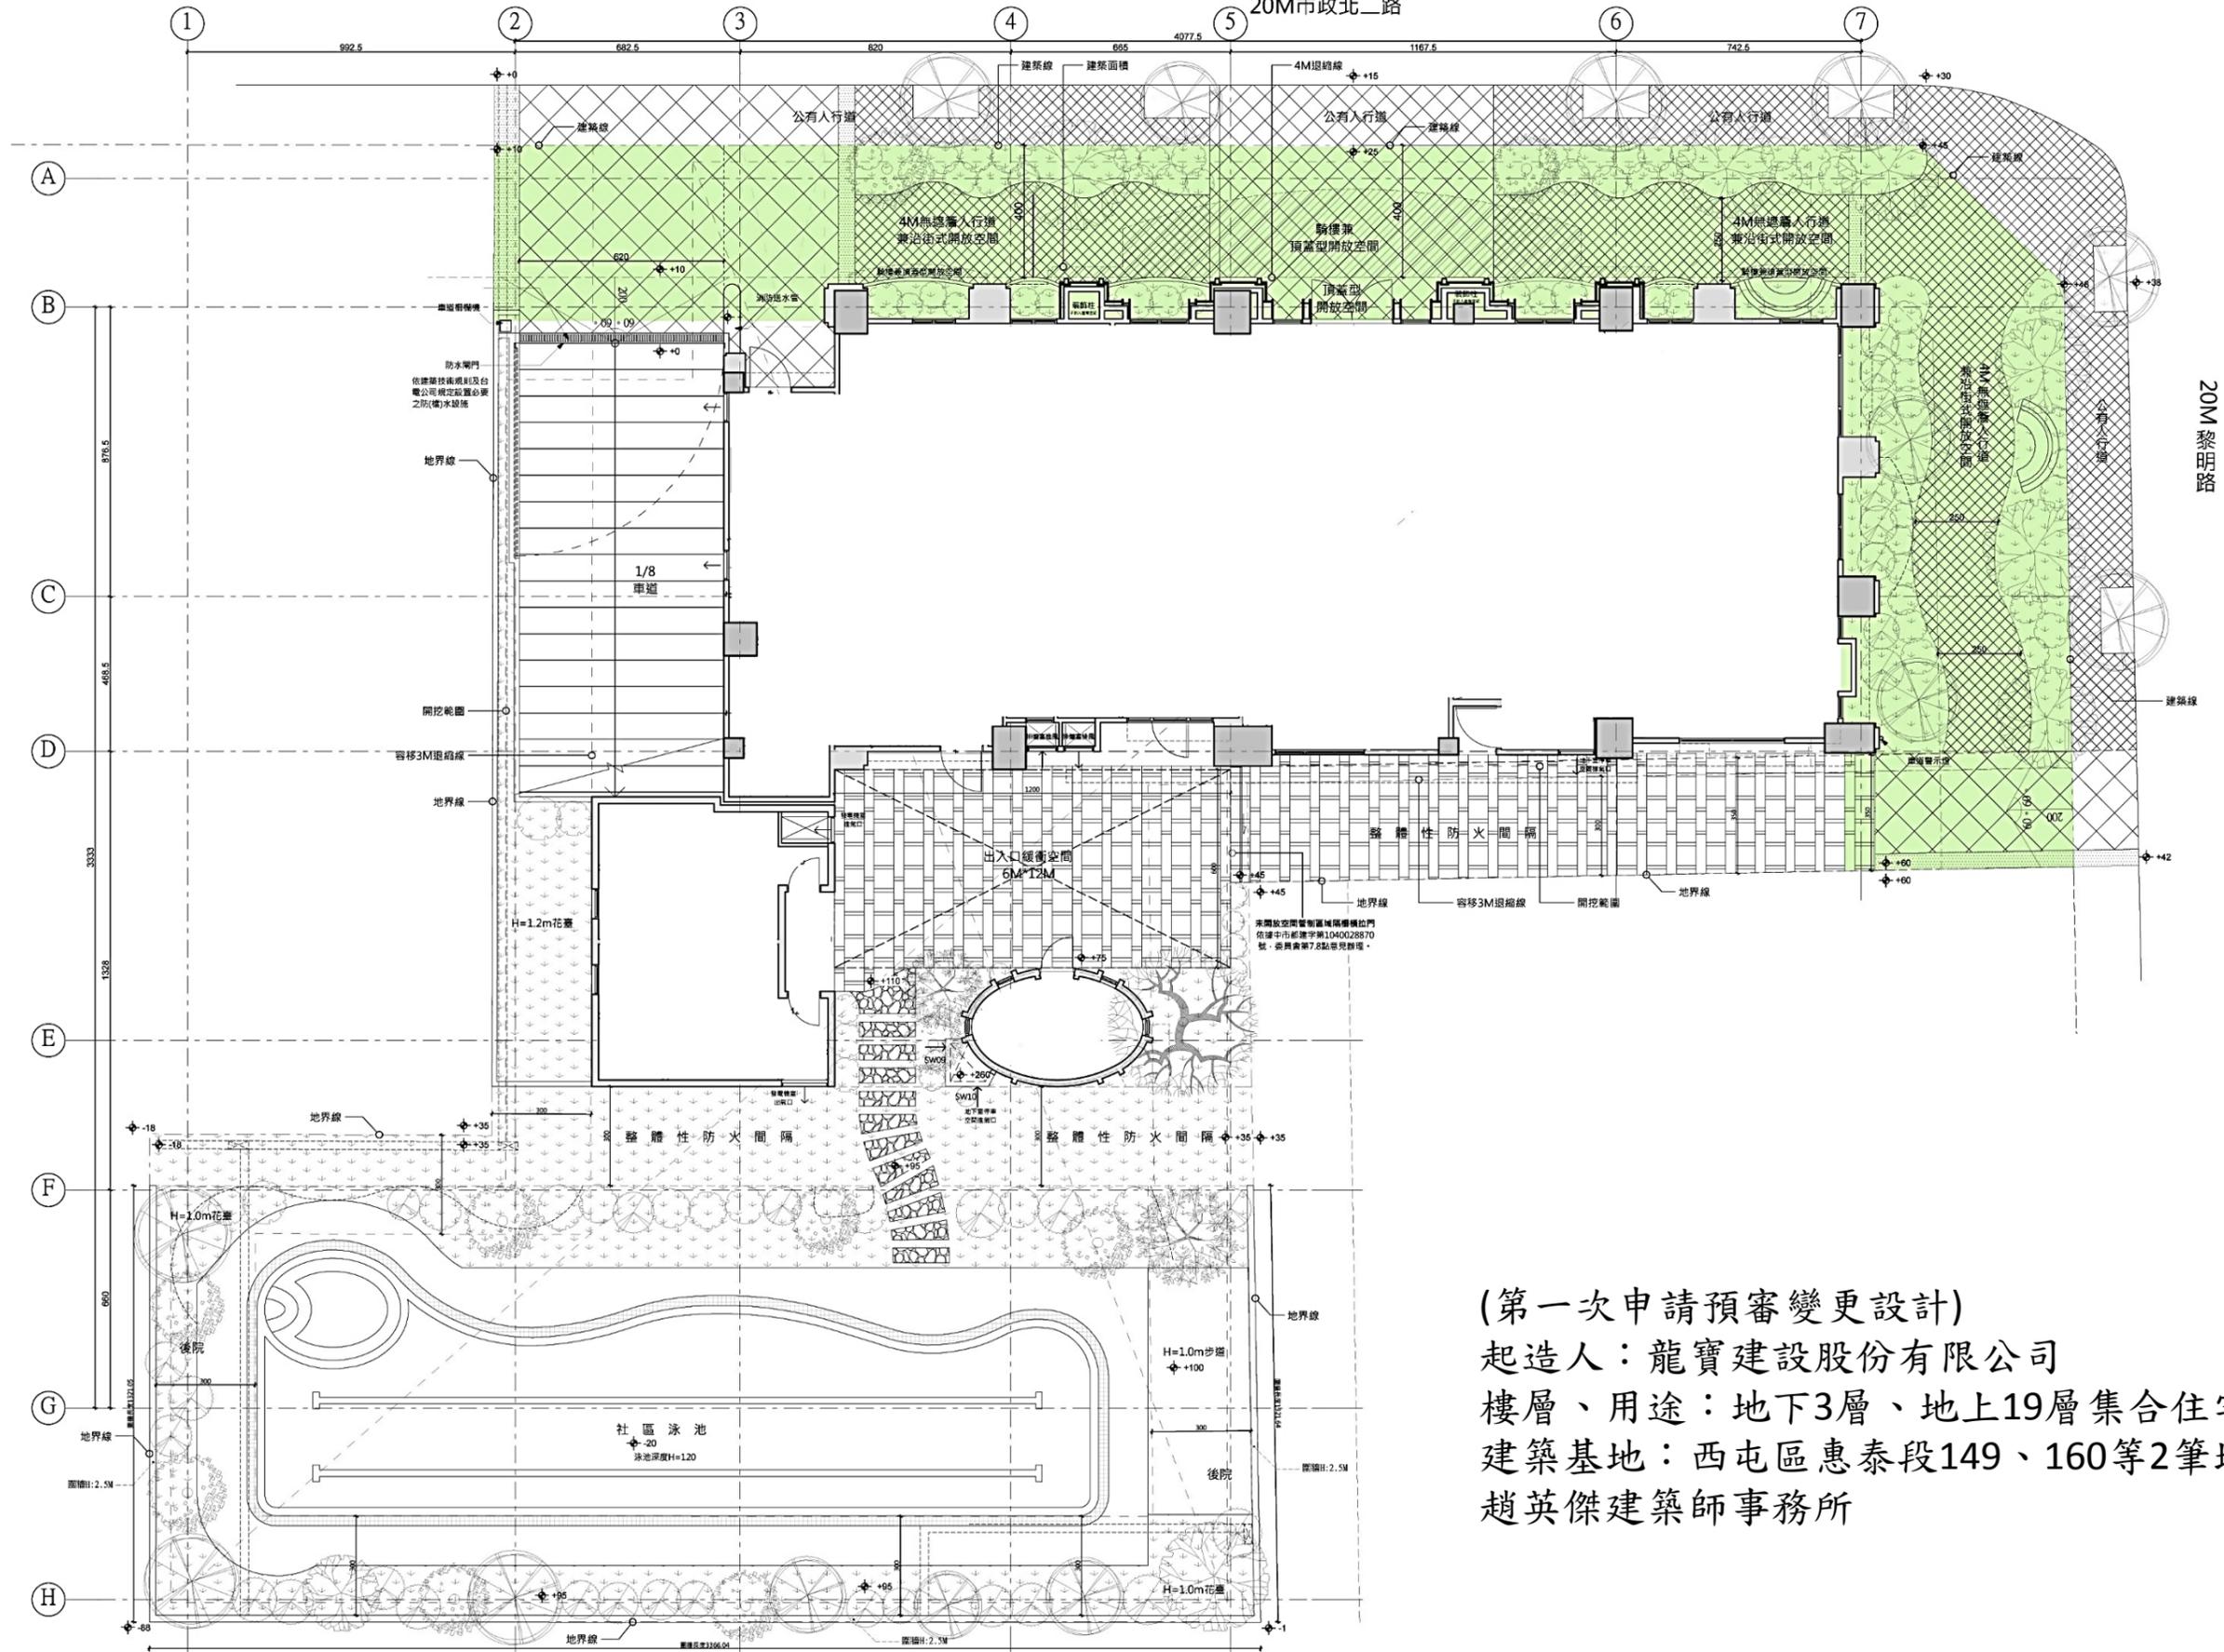

(第一次申請預審變更設計)

起造人：龍寶建設股份有限公司

樓層、用途：地下3層、地上19層集合住宅新建工程  
建築基地：西屯區惠泰段149、160等2筆地號

趙英傑建築師事務所