


起造人：川睦建設開發股份有限公司

樓層數、用途：地下三層、地上十八層集合住宅(預審變更設計)

建築基地：北屯區東信段158地號

設計人：吳明聰建築師事務所

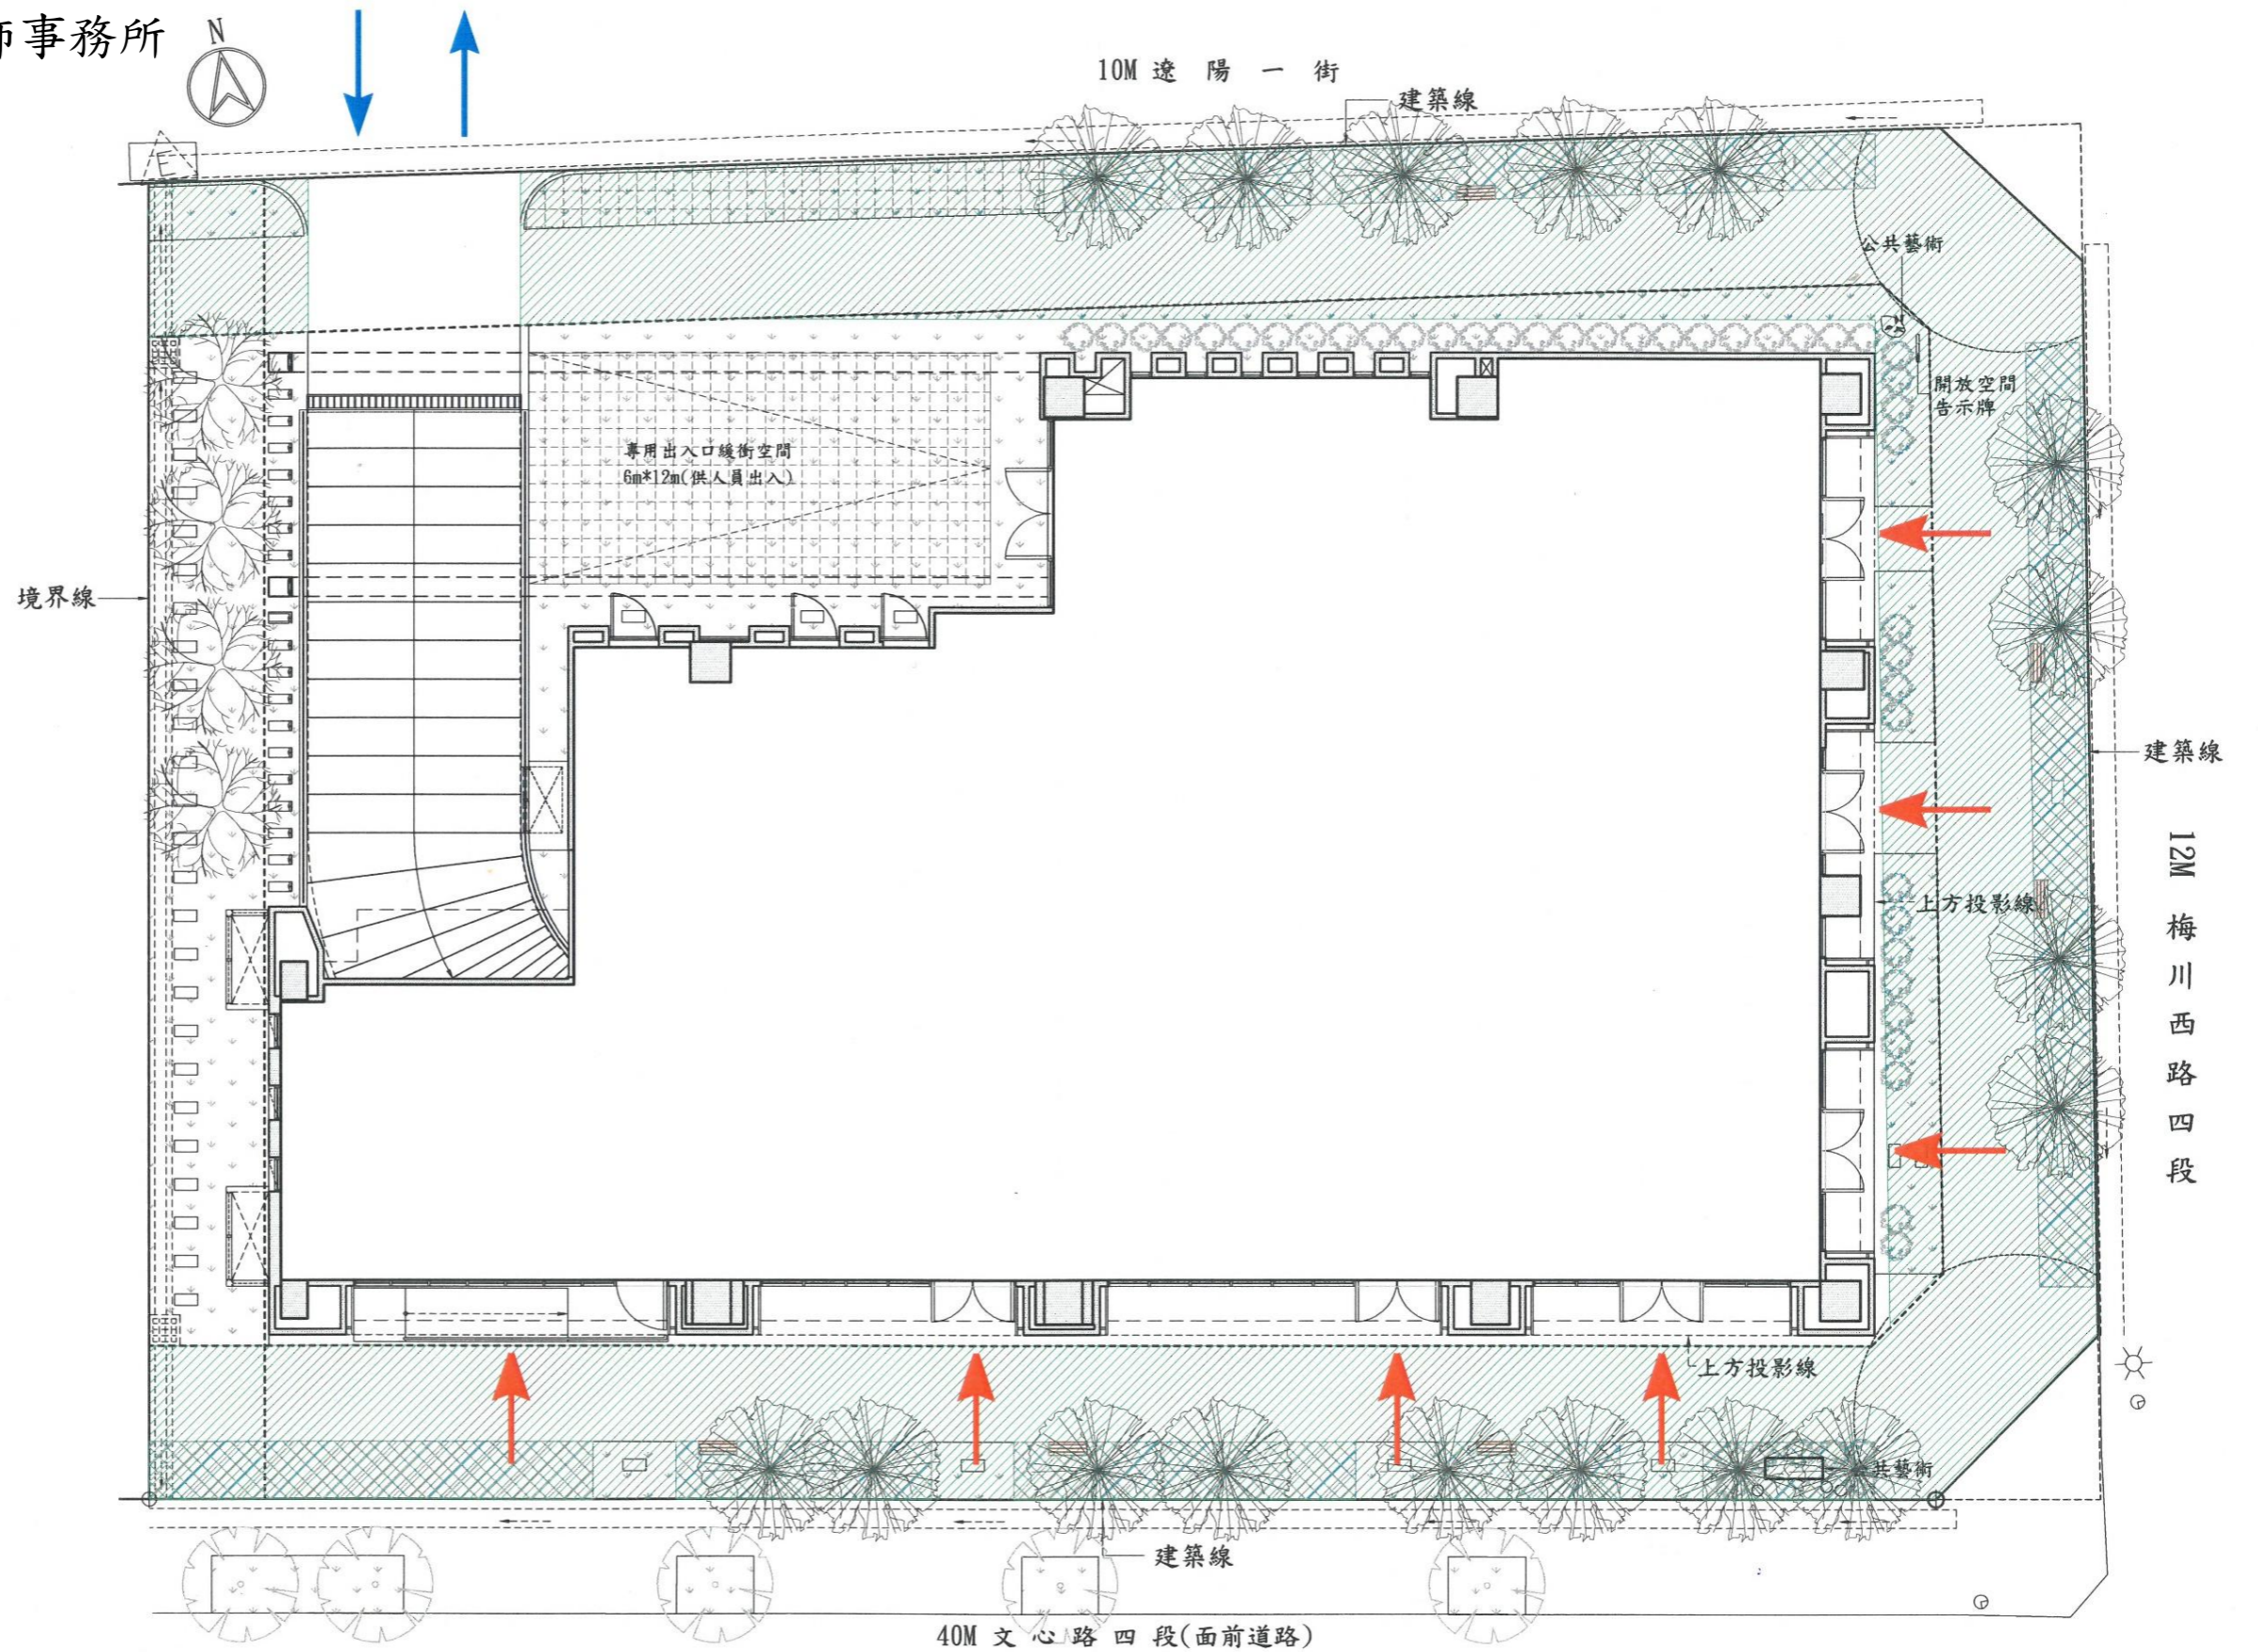

圖例

- 人行動線
- 汽、機車出入口動線

圖例:

- ▨ 開放空間範圍