

起造人：惠昇建設股份有限公司


樓層數、用途：地下4層、地上22層店舖、集合住宅新建工程

建築基地：西屯區福星段482筆地號

設計人：趙英傑建築師事務所

十米上墩東街

八米計畫道路

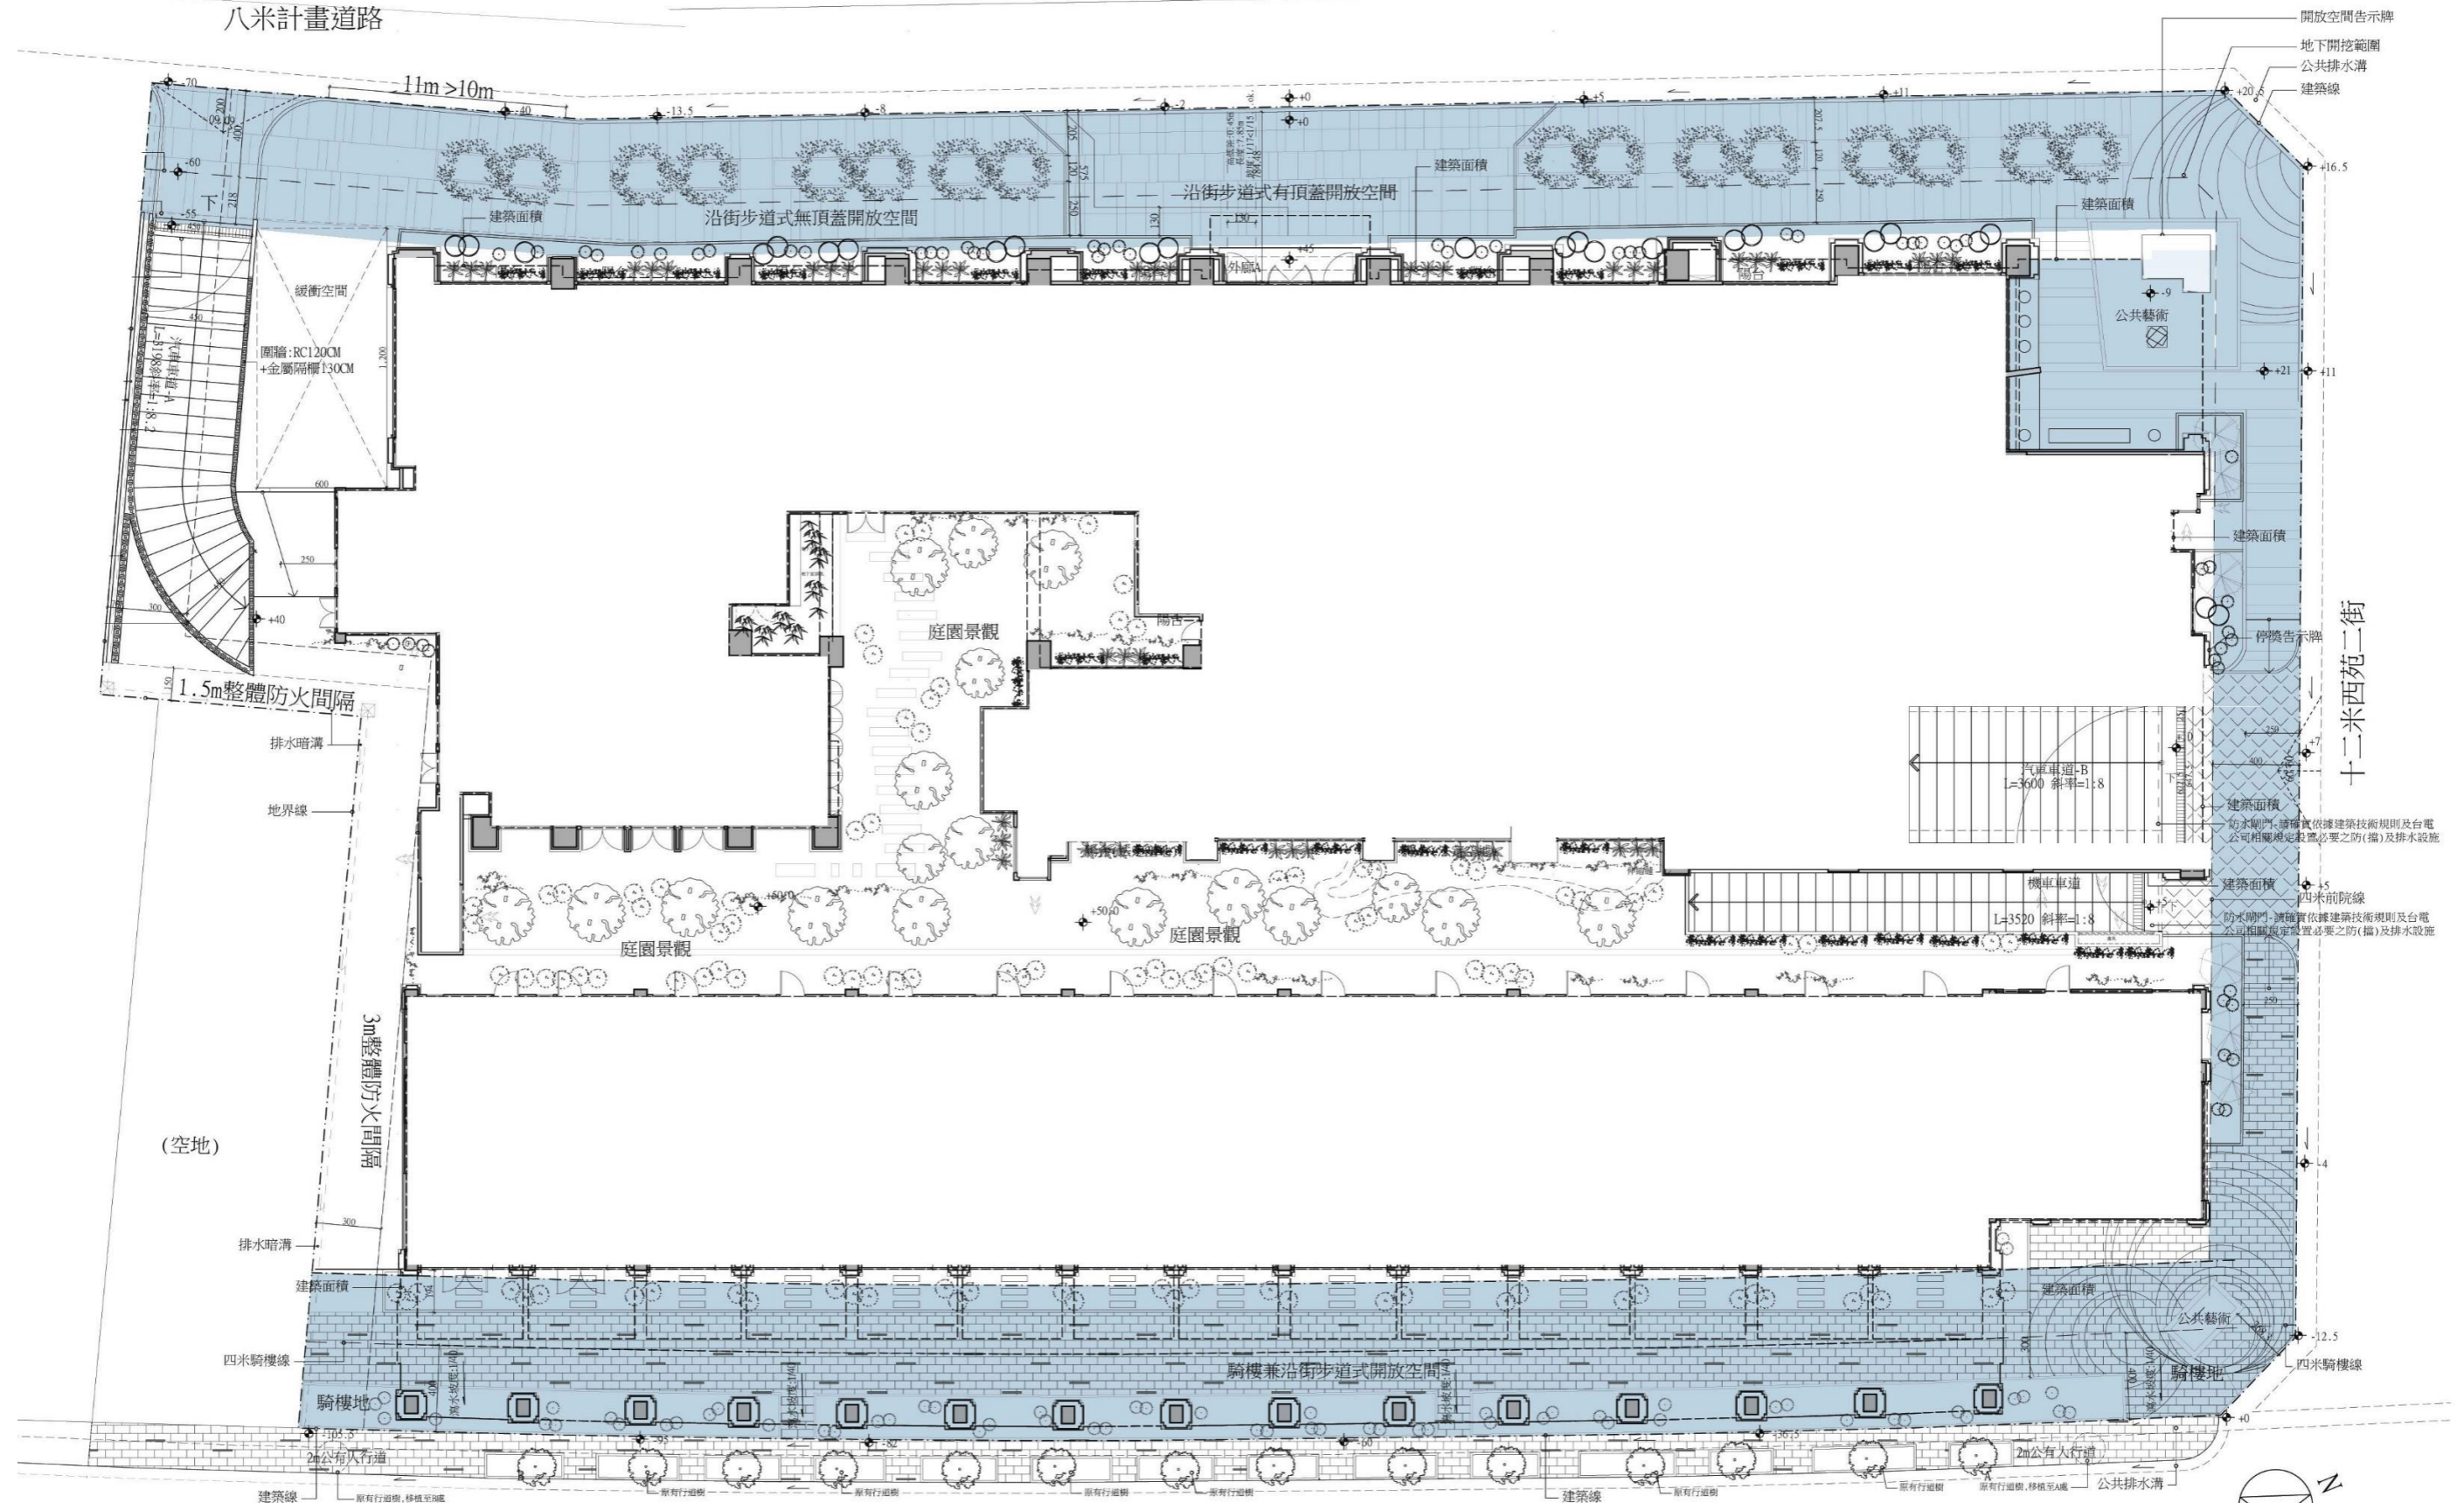

二十米黎明路

