


起造人：寰聚建設有限公司

樓層數、用途：地下3層、地上15層店舖、  
集合住宅

建築基地：西屯區民安段1523、1524、  
1551、1551-3、1558、1559、1561、  
1562等8筆地號

設計人：李明哲建築師事務所

■ 開放空間範圍

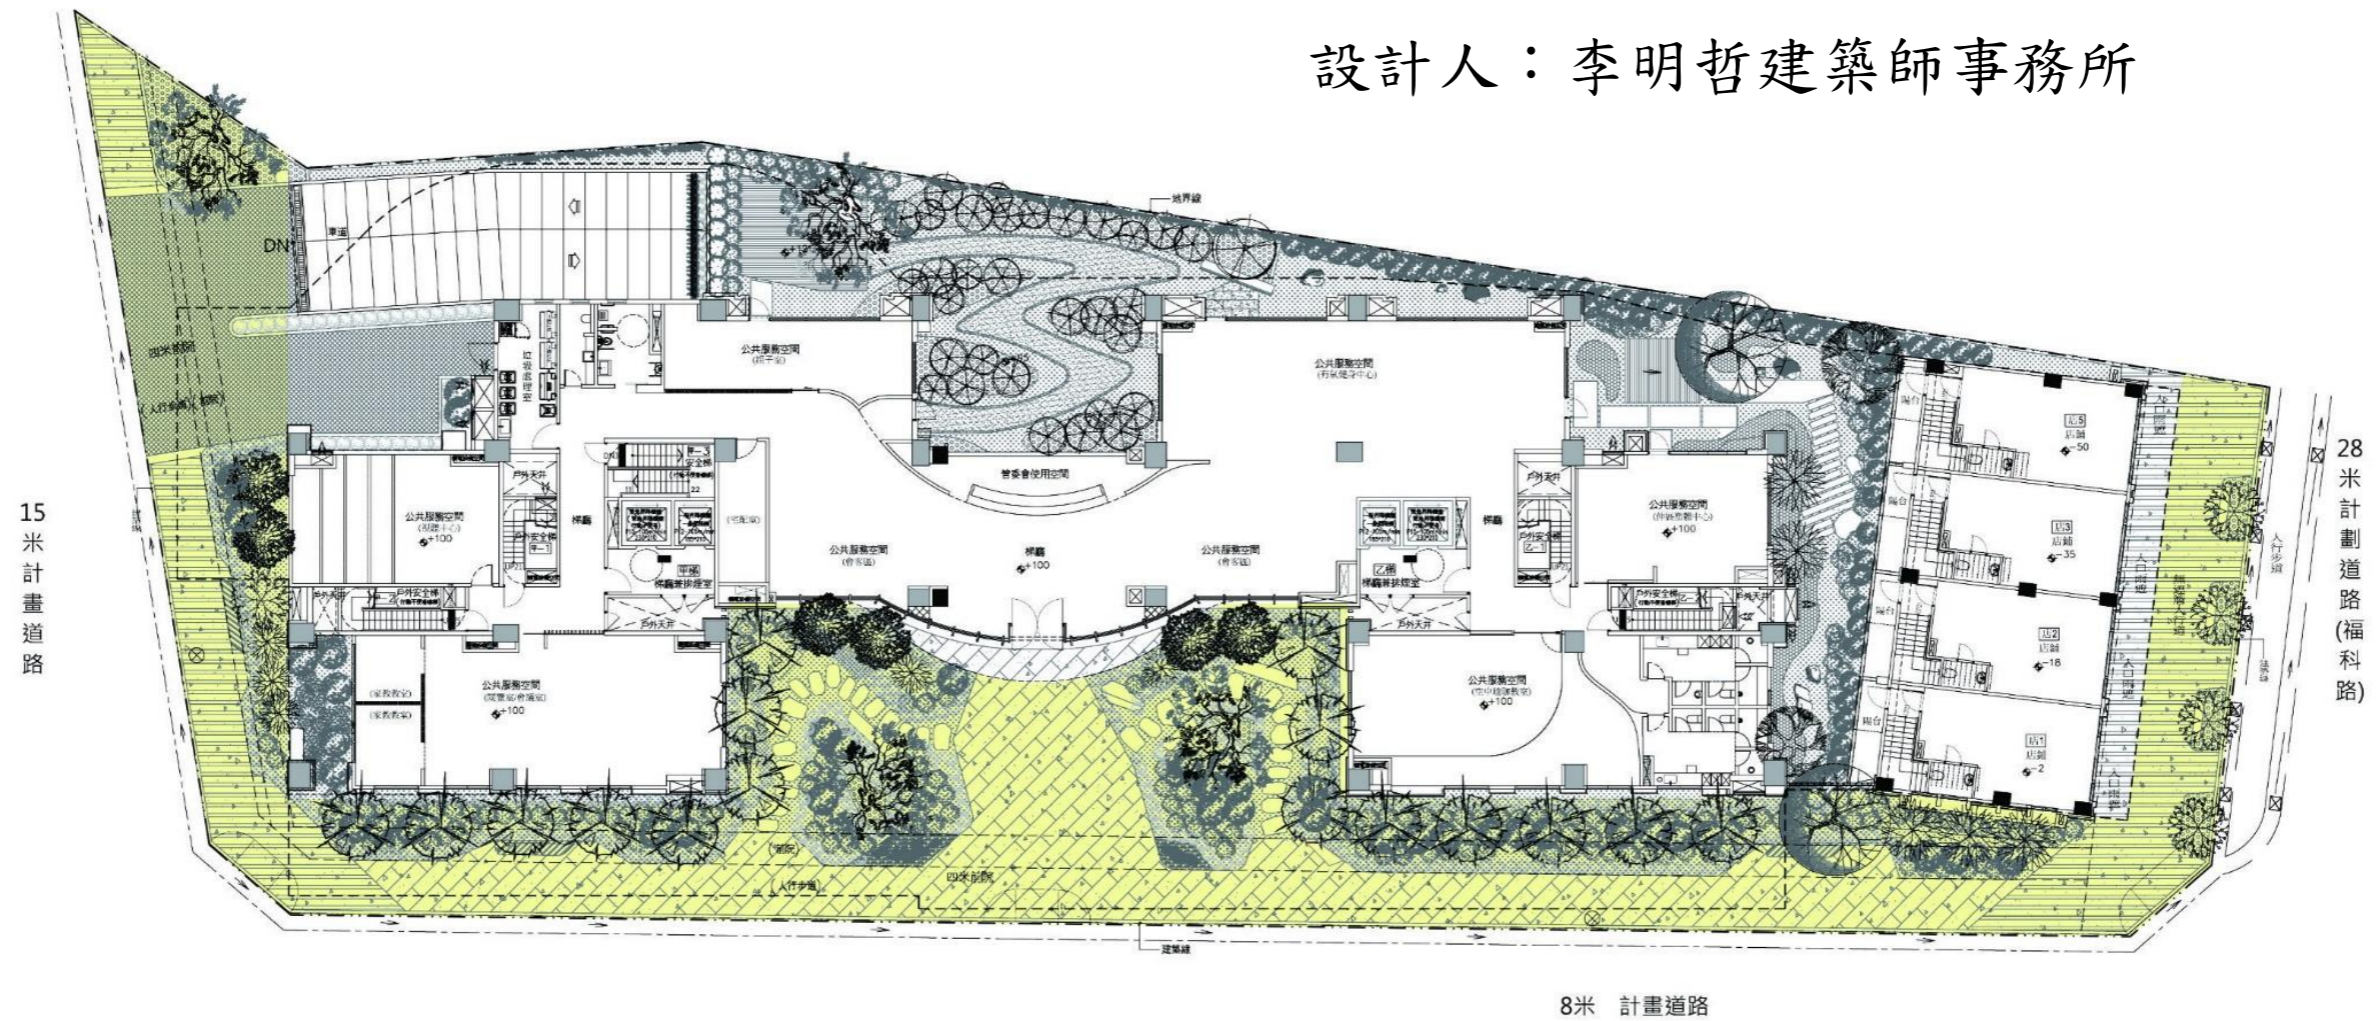

zK 開放空間平面圖