


圖例
開放空間部分
私有空間部分

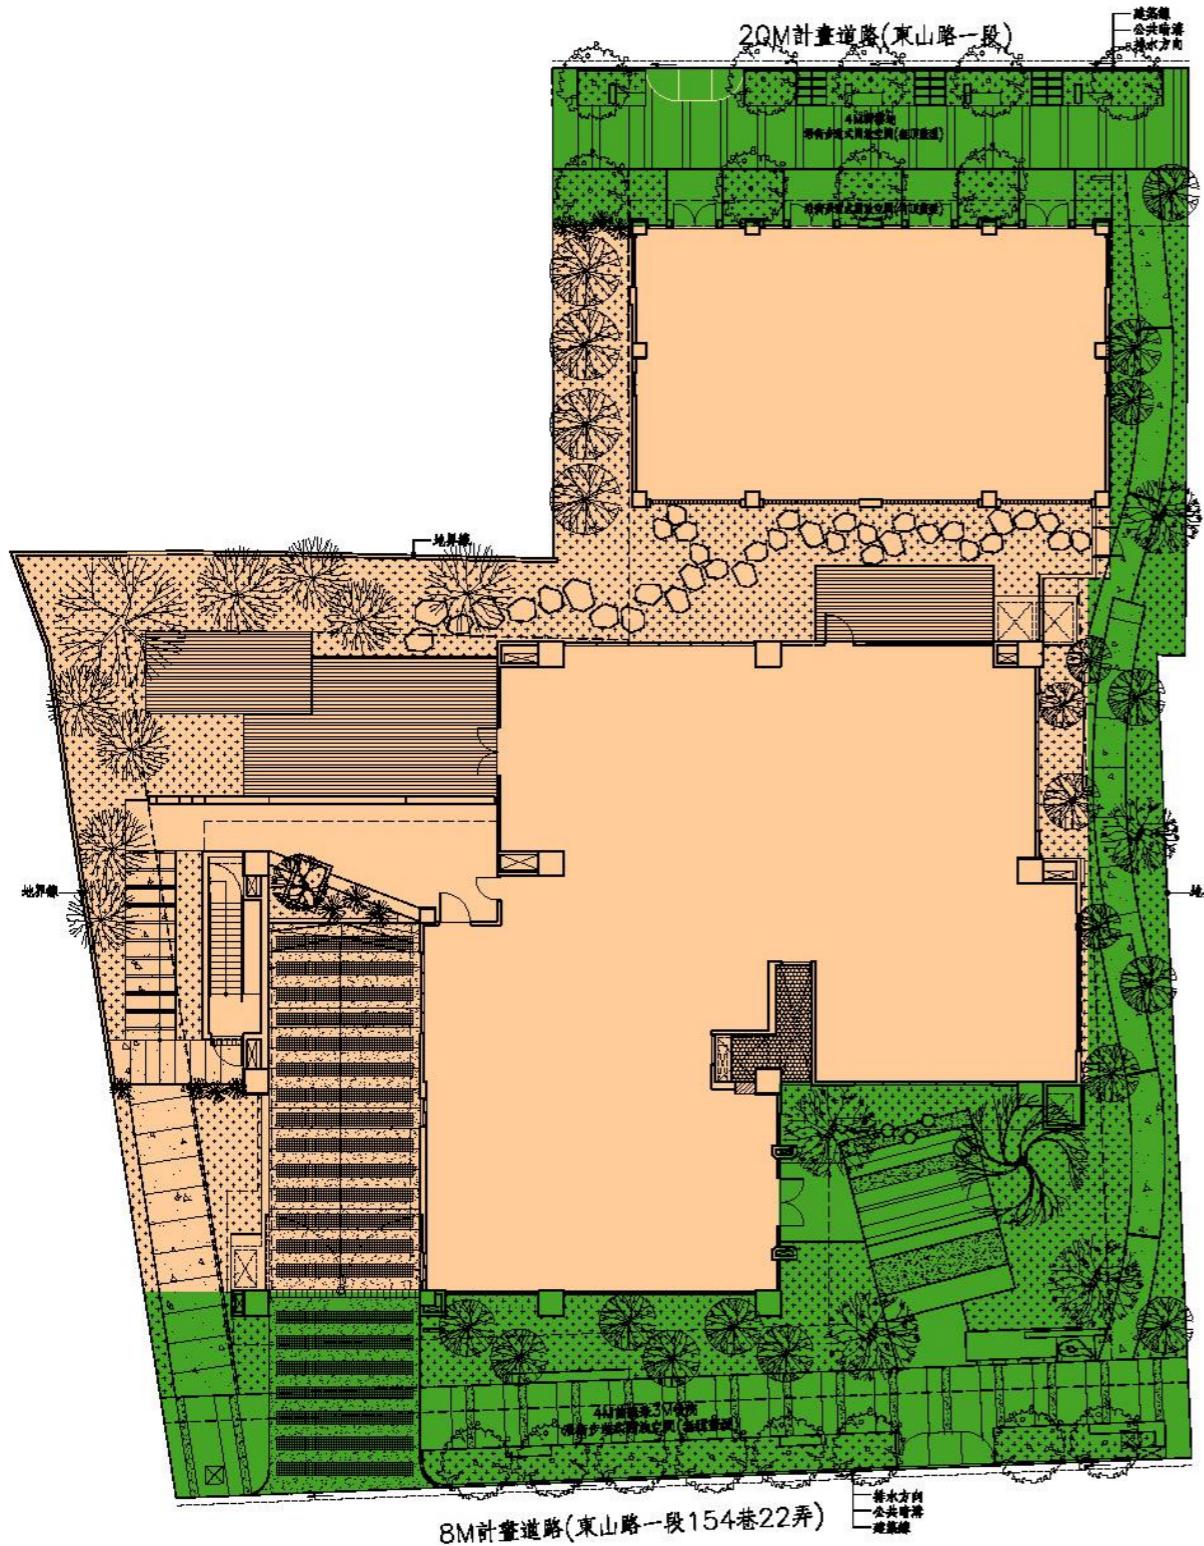

起造人：櫻花建設股份有限公司
樓層數、用途：地下3層、地上15層店舖、集合住宅
建築基地：北屯區青雲段211、212、388、388-7、501、502等6筆地號
設計人：吳六合建築師事務所