


開放空間部分
私有空間部分

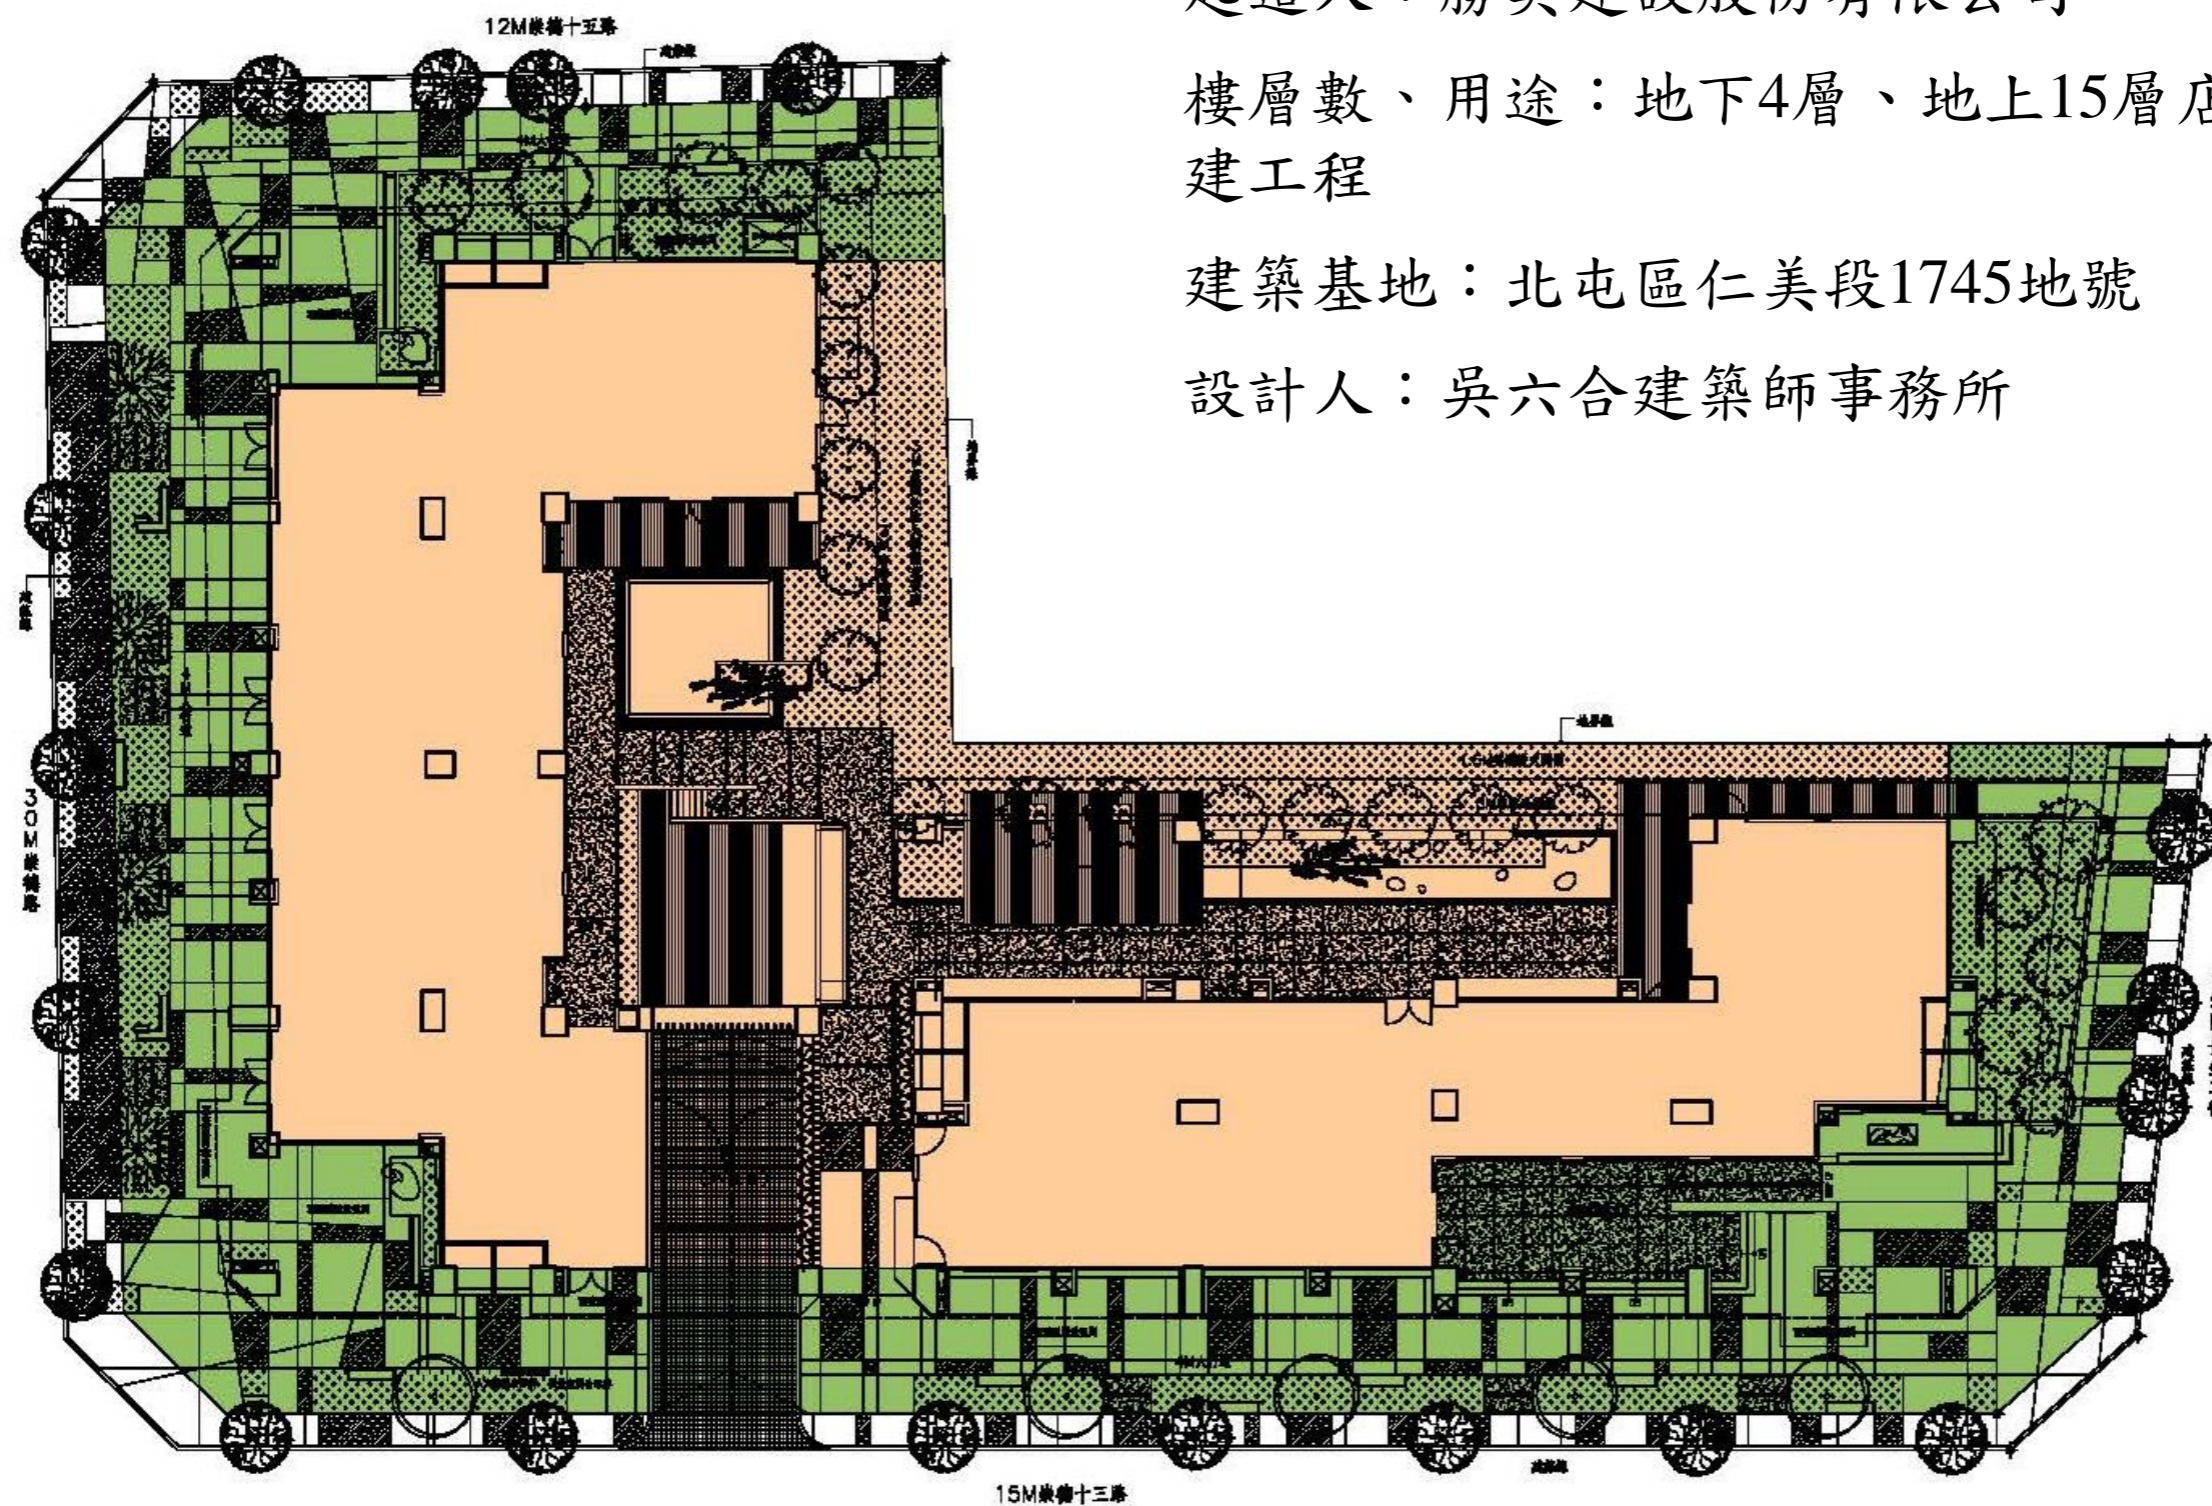

起造人：勝美建設股份有限公司

樓層數、用途：地下4層、地上15層店舖、集合住宅新建工程

建築基地：北屯區仁美段1745地號

設計人：吳六合建築師事務所