


起造人：鴻邑建設有限公司

樓層數、用途：地下 2 層、地上 12 層店舖、集合住宅

建築基地：北屯區仁和段966地號

設計人：陳彥伯建築師事務所

8M計畫道路(四平路238巷)

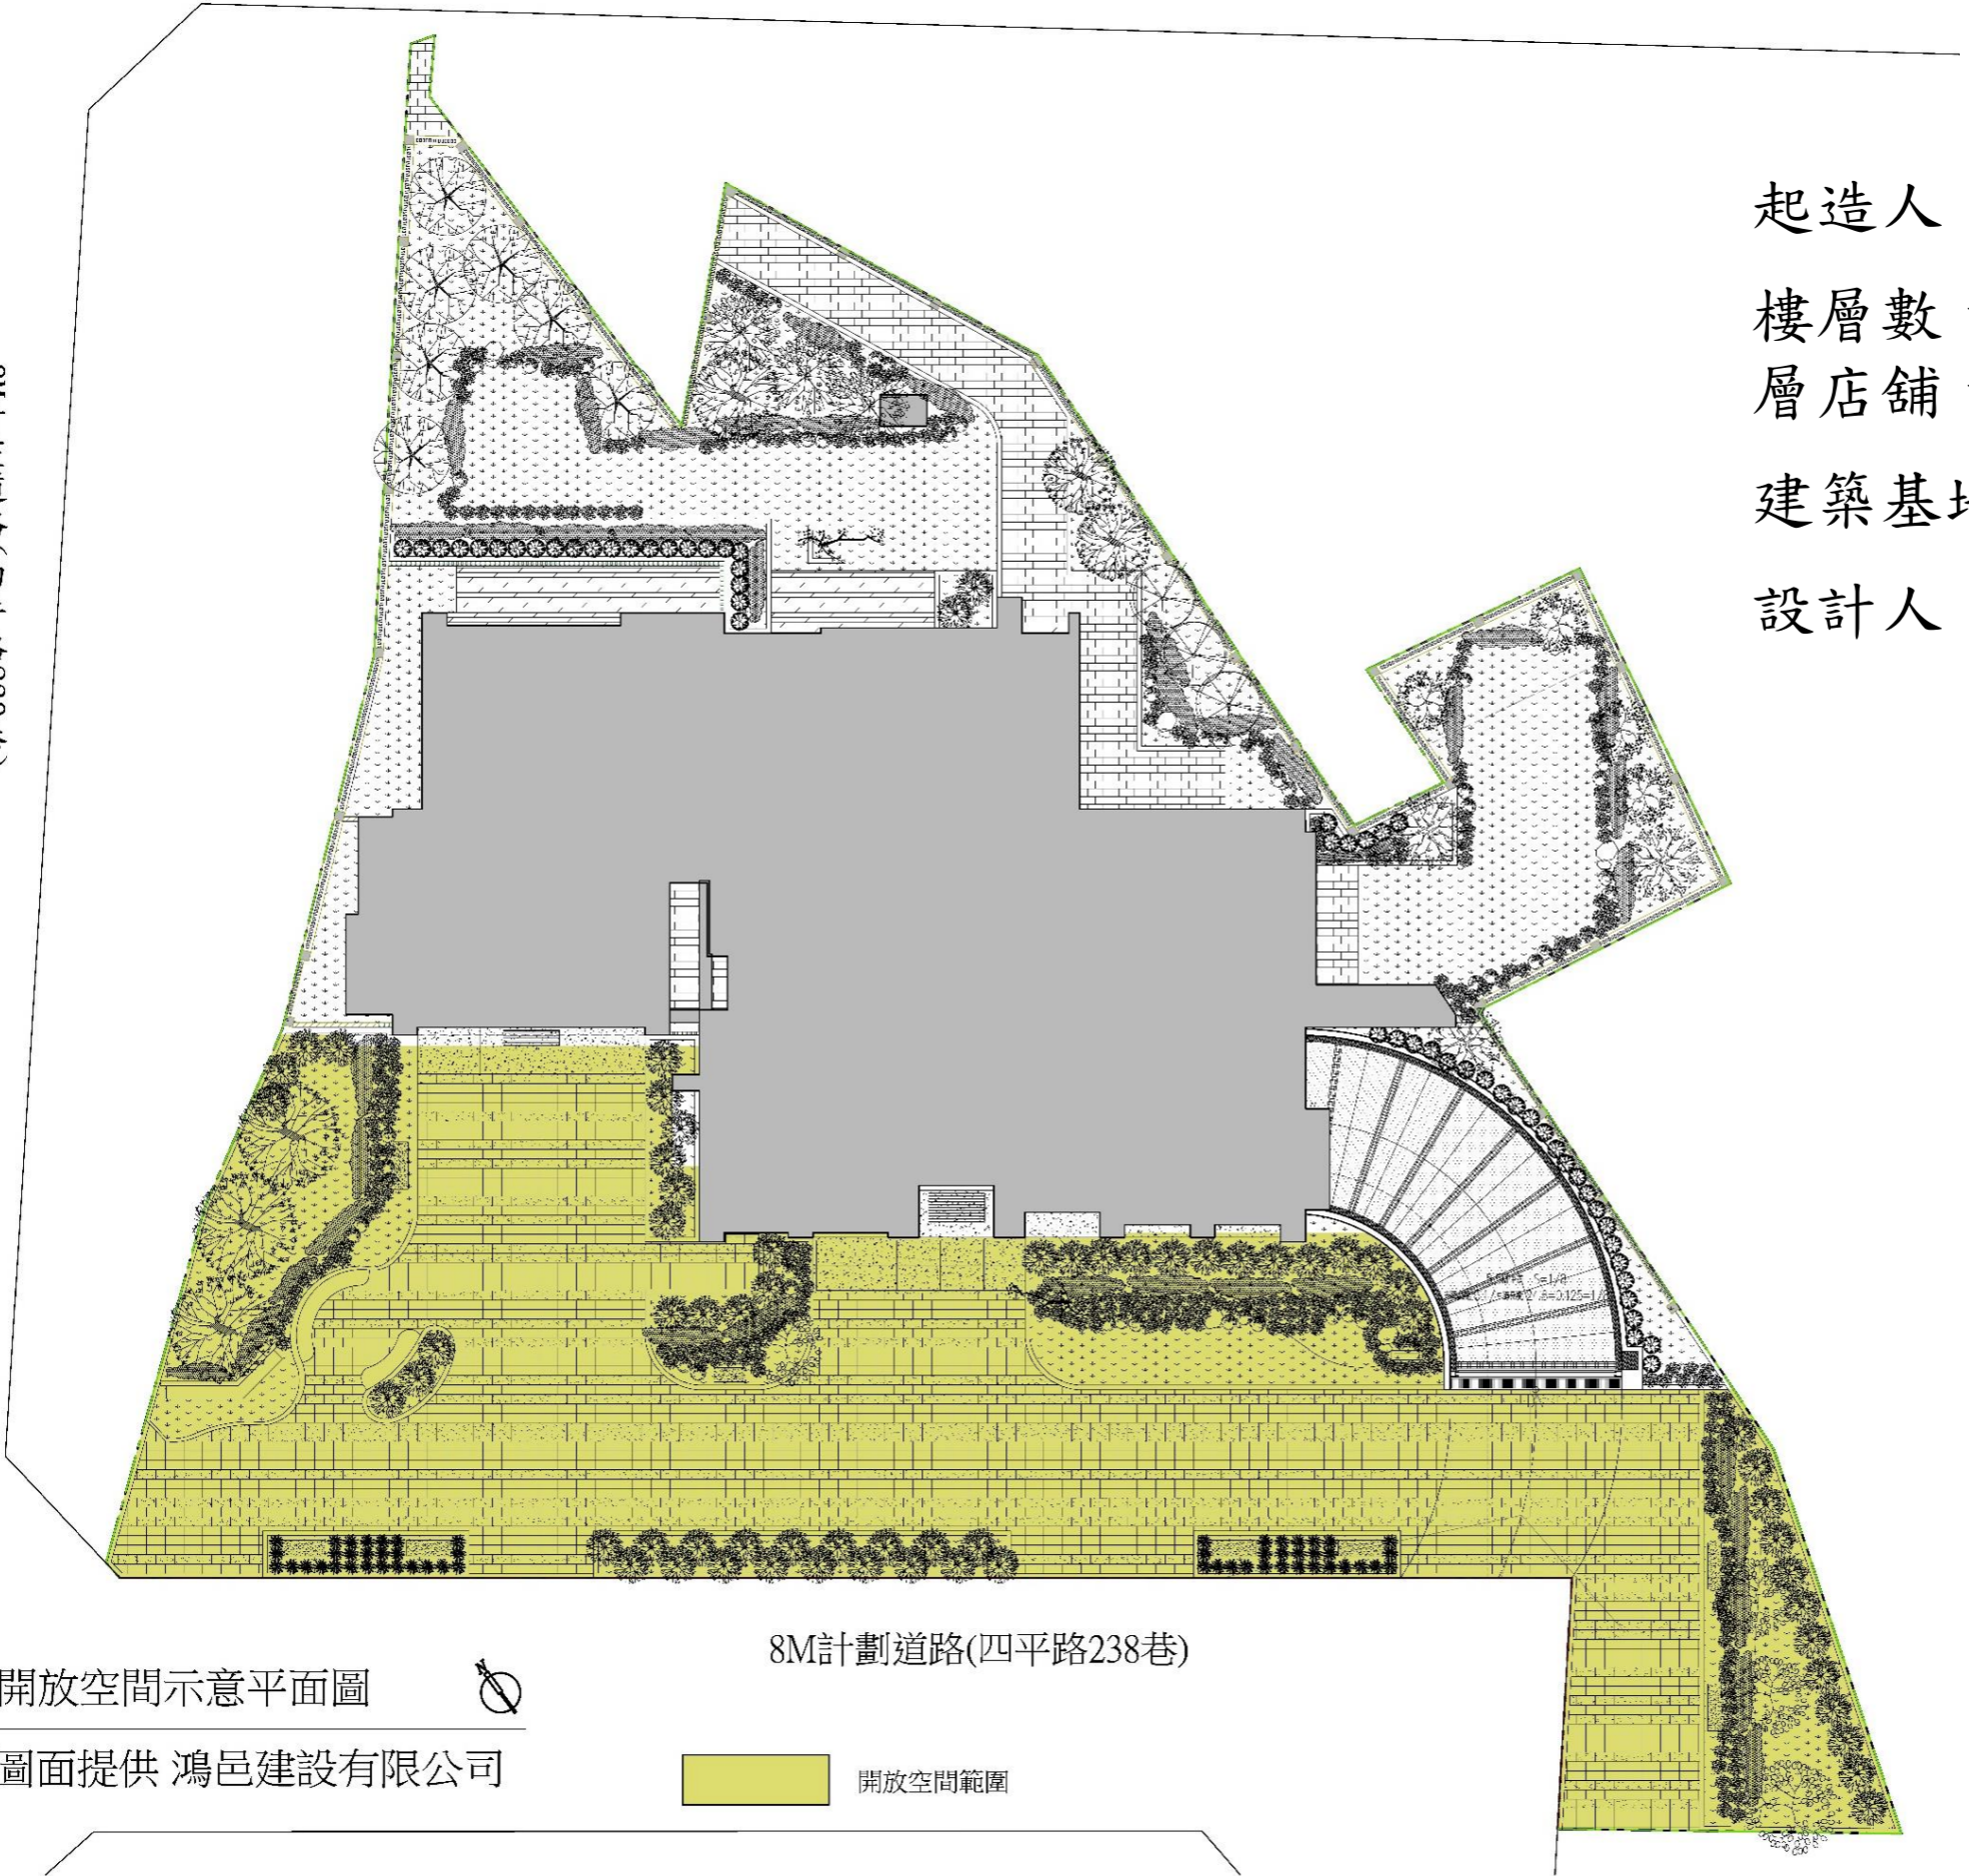

開放空間示意平面圖



8M計畫道路(四平路238巷)

圖面提供 鴻邑建設有限公司



開放空間範圍