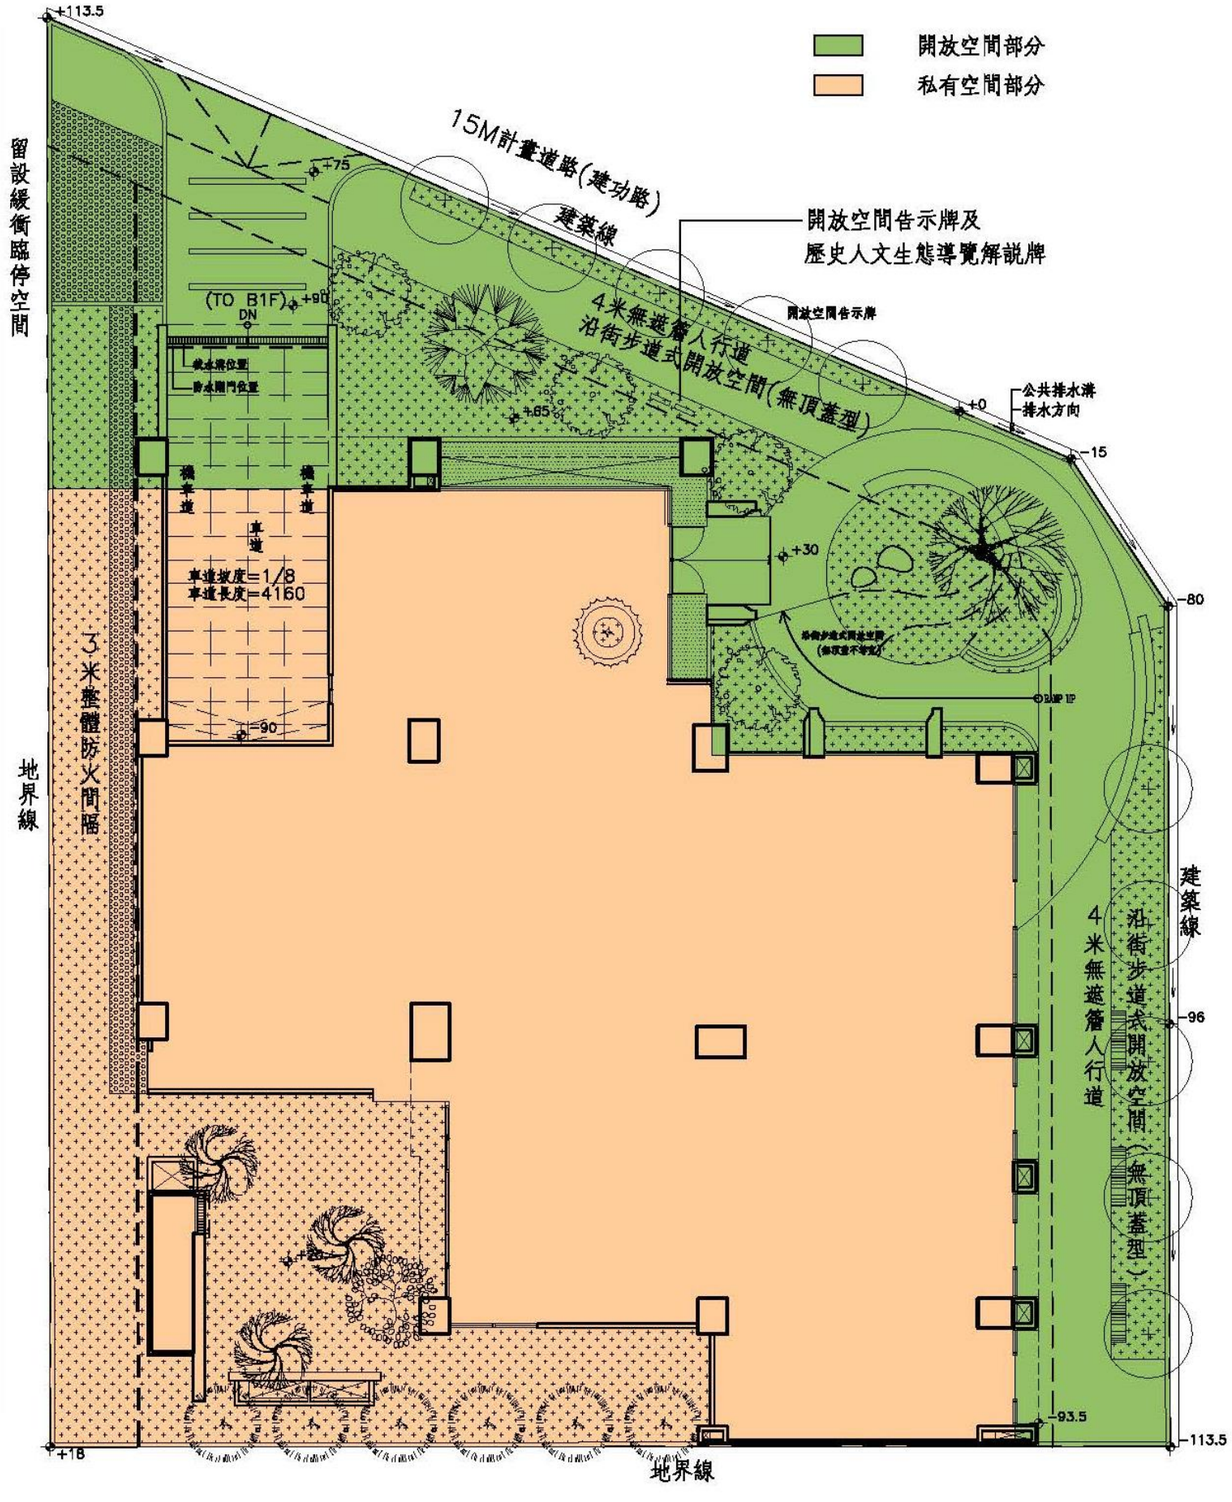

起造人：合眾建築經理股份有限公司

樓層數、用途：地下3層 、地上15層店舖、集合住宅

建築基地：南屯區建功段10地號

設計人：吳六合建築師事務所