


起造人：昂峰建設股份有限公司

樓層數、用途：地下3層、地上12層店
舖、集合住宅

建築基地：豐原區南村段718地號

設計人：陳彥伯建築師事務所

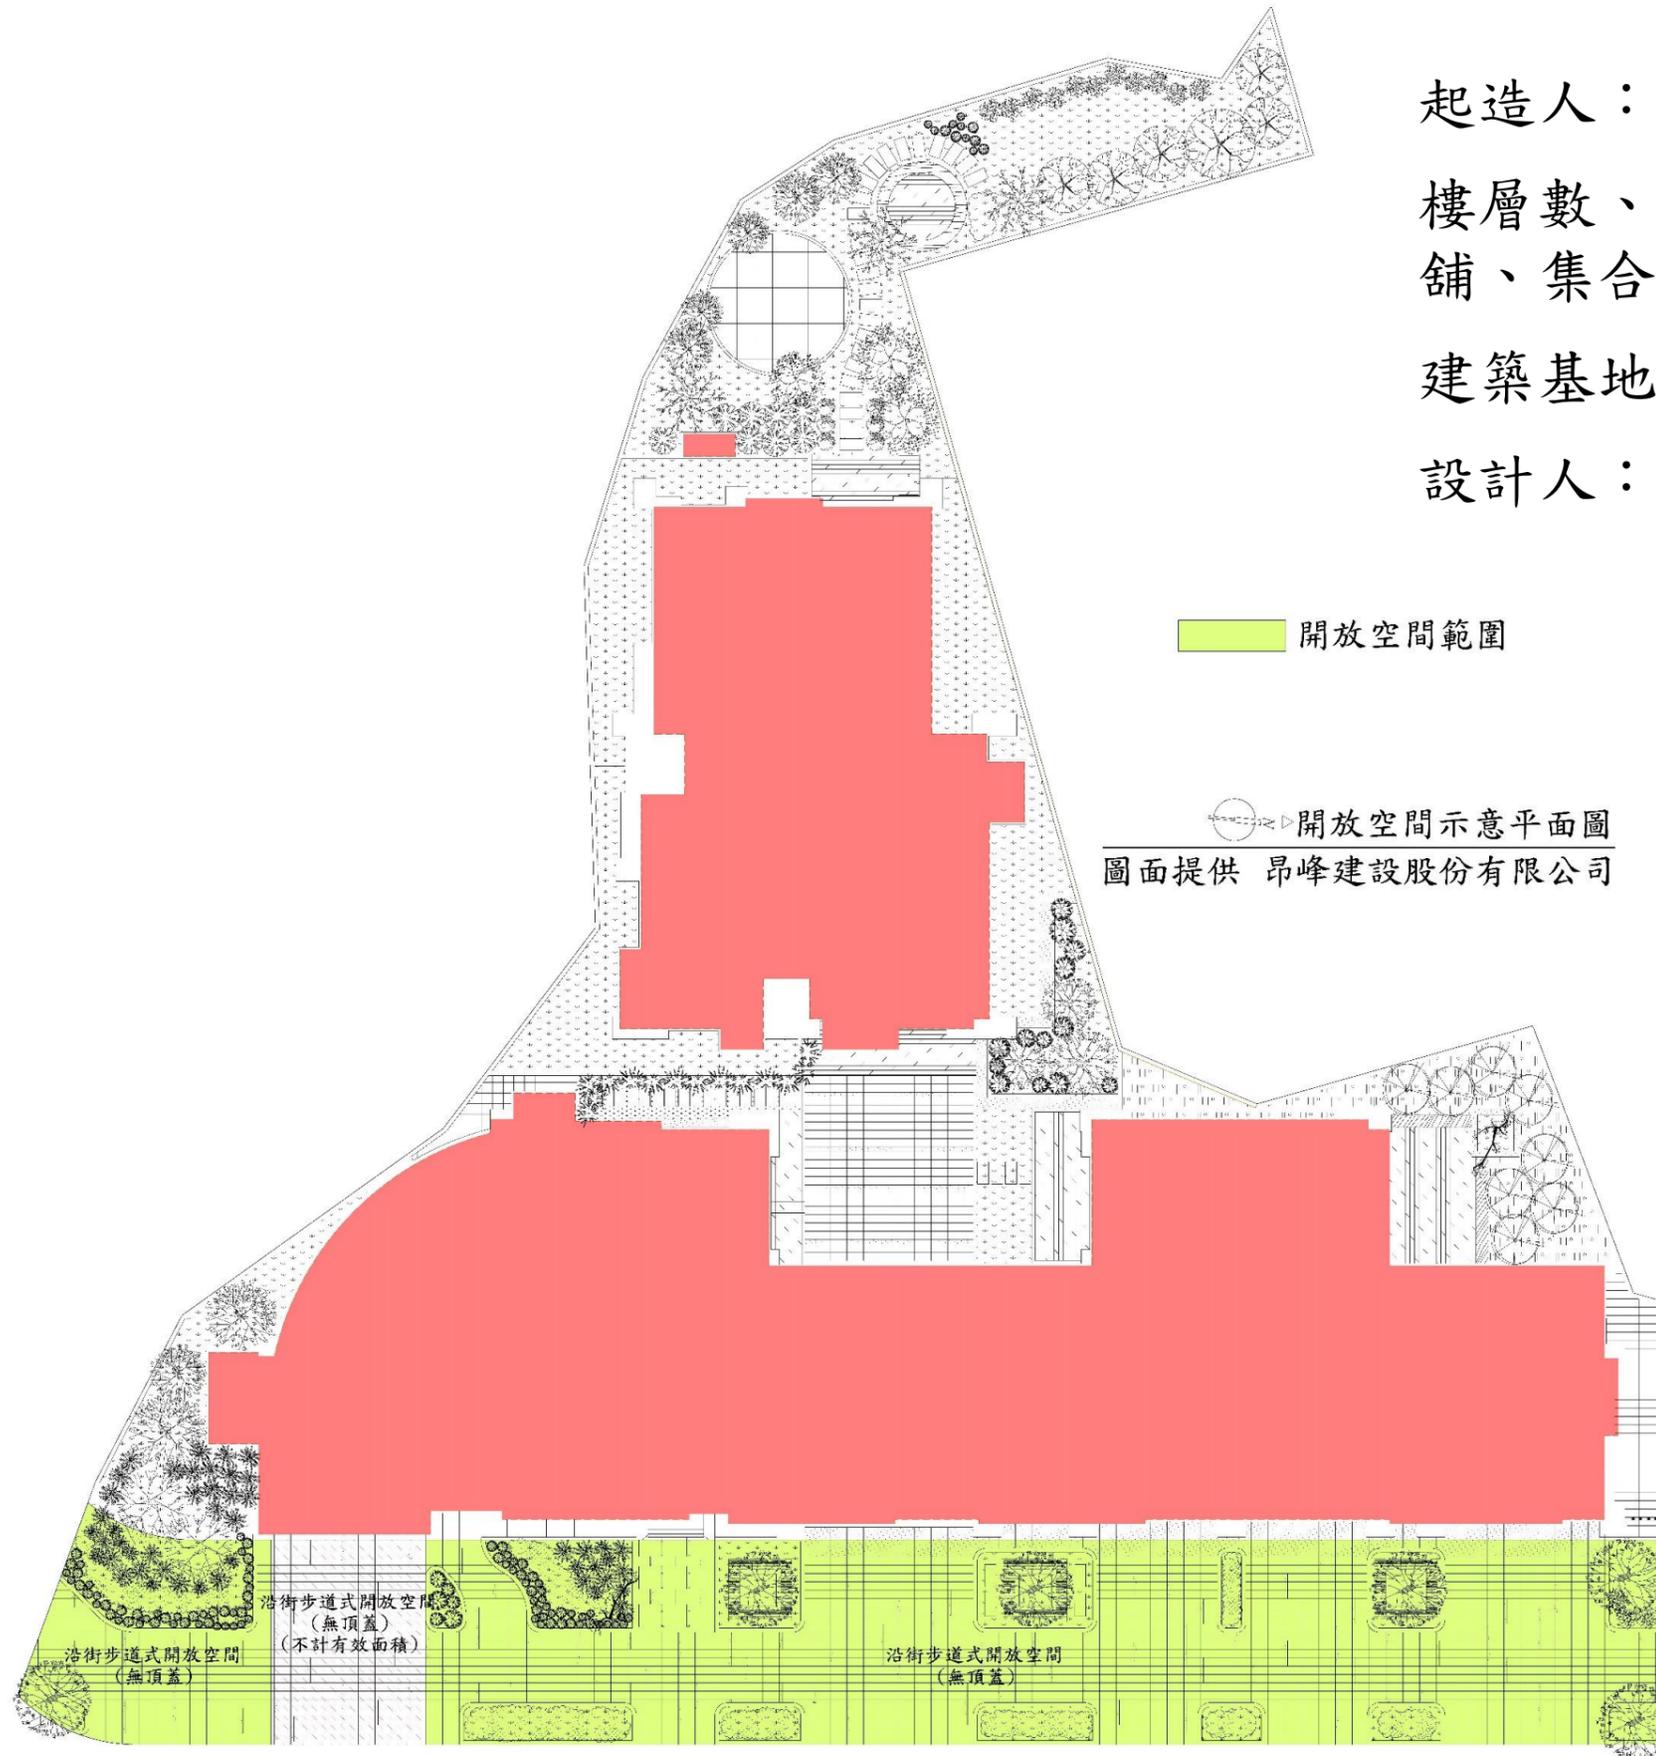

12M計畫道路 (文村街)