


起造人：聯聚建設股份有限公司

樓層數、用途：地下6層、地上28層集合住宅新建工程

建築基地：西屯區惠國段156地號

設計人：張德昌建築師事務所

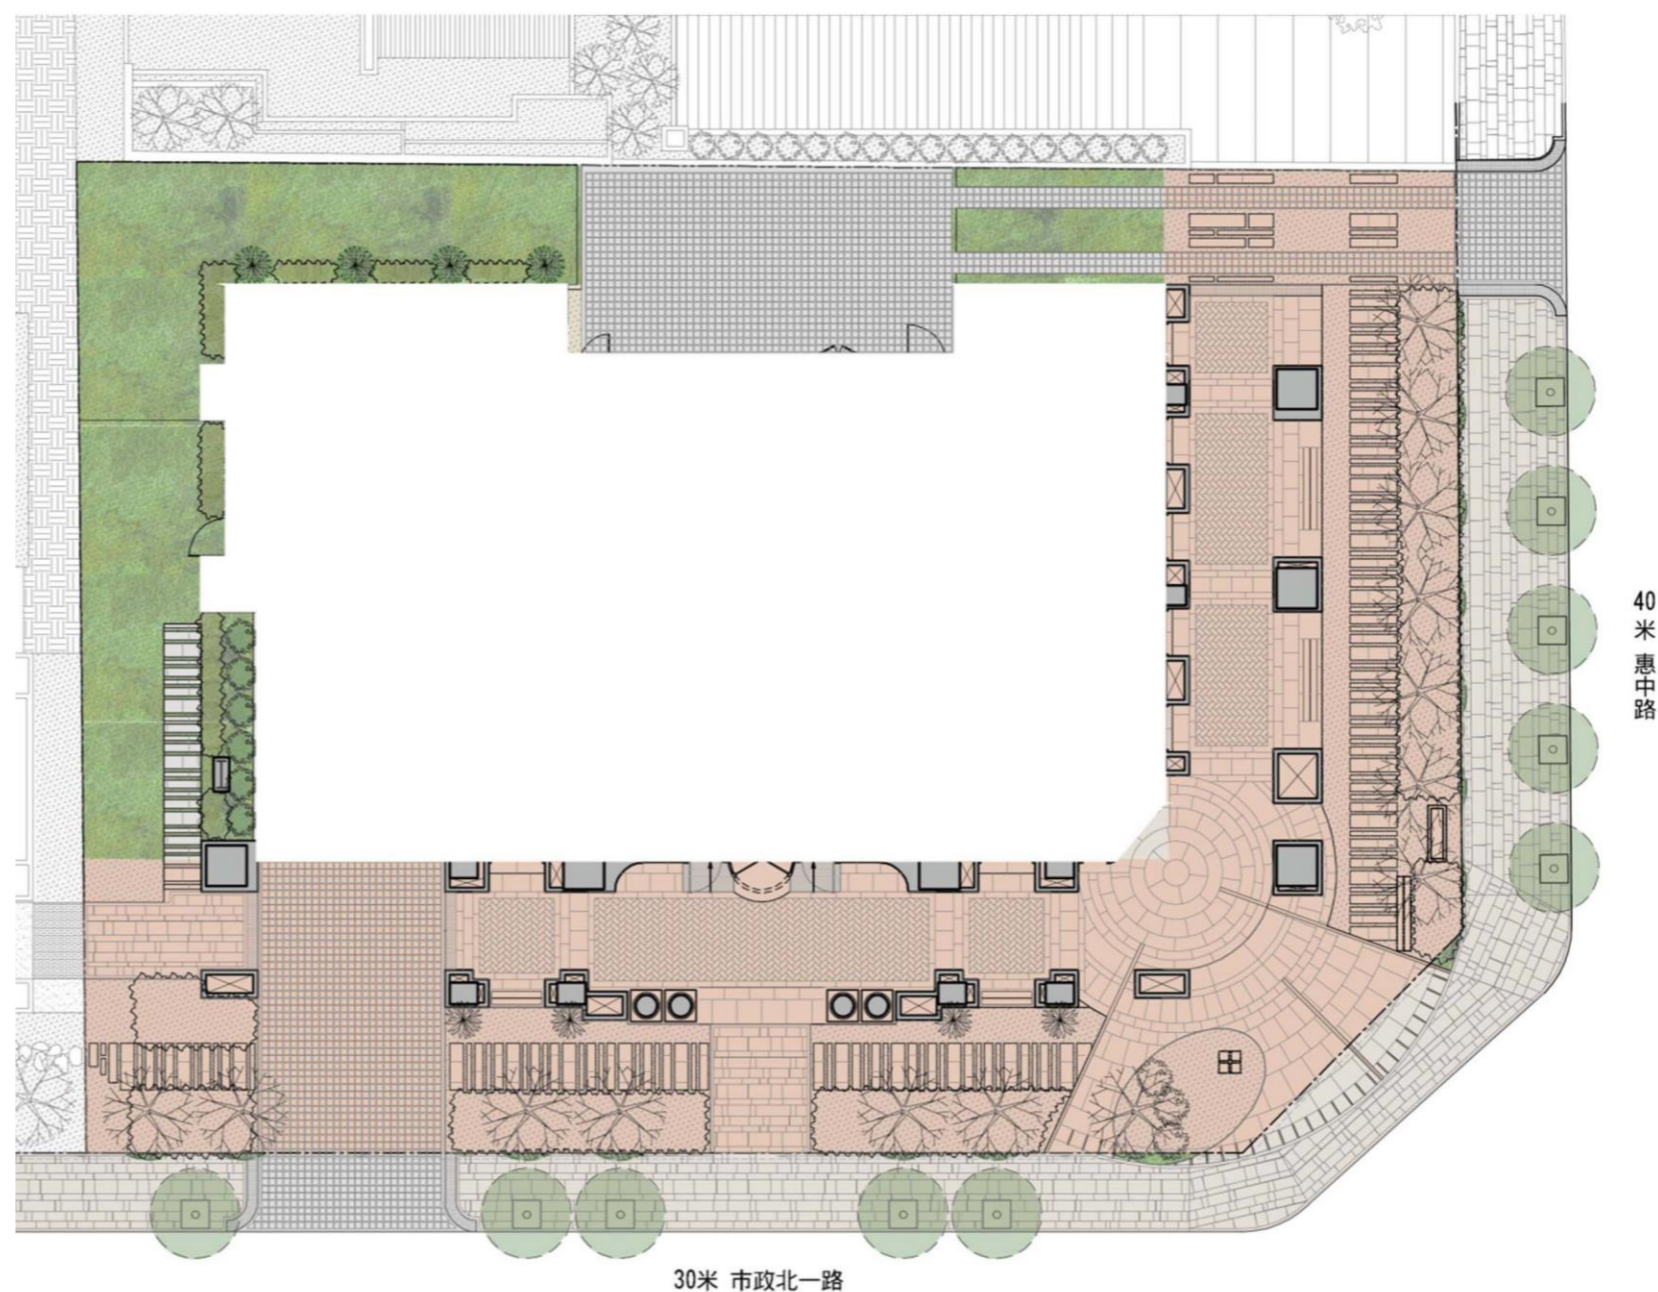

開放空間範圍