

10米計劃道路
(部分自行闢築)


本案開放空間供公眾使用

開放空間範圍

4米計劃人行步道(自行闢築)

4米計劃人行步道(自行闢築)

30米計劃道路(永寧路)

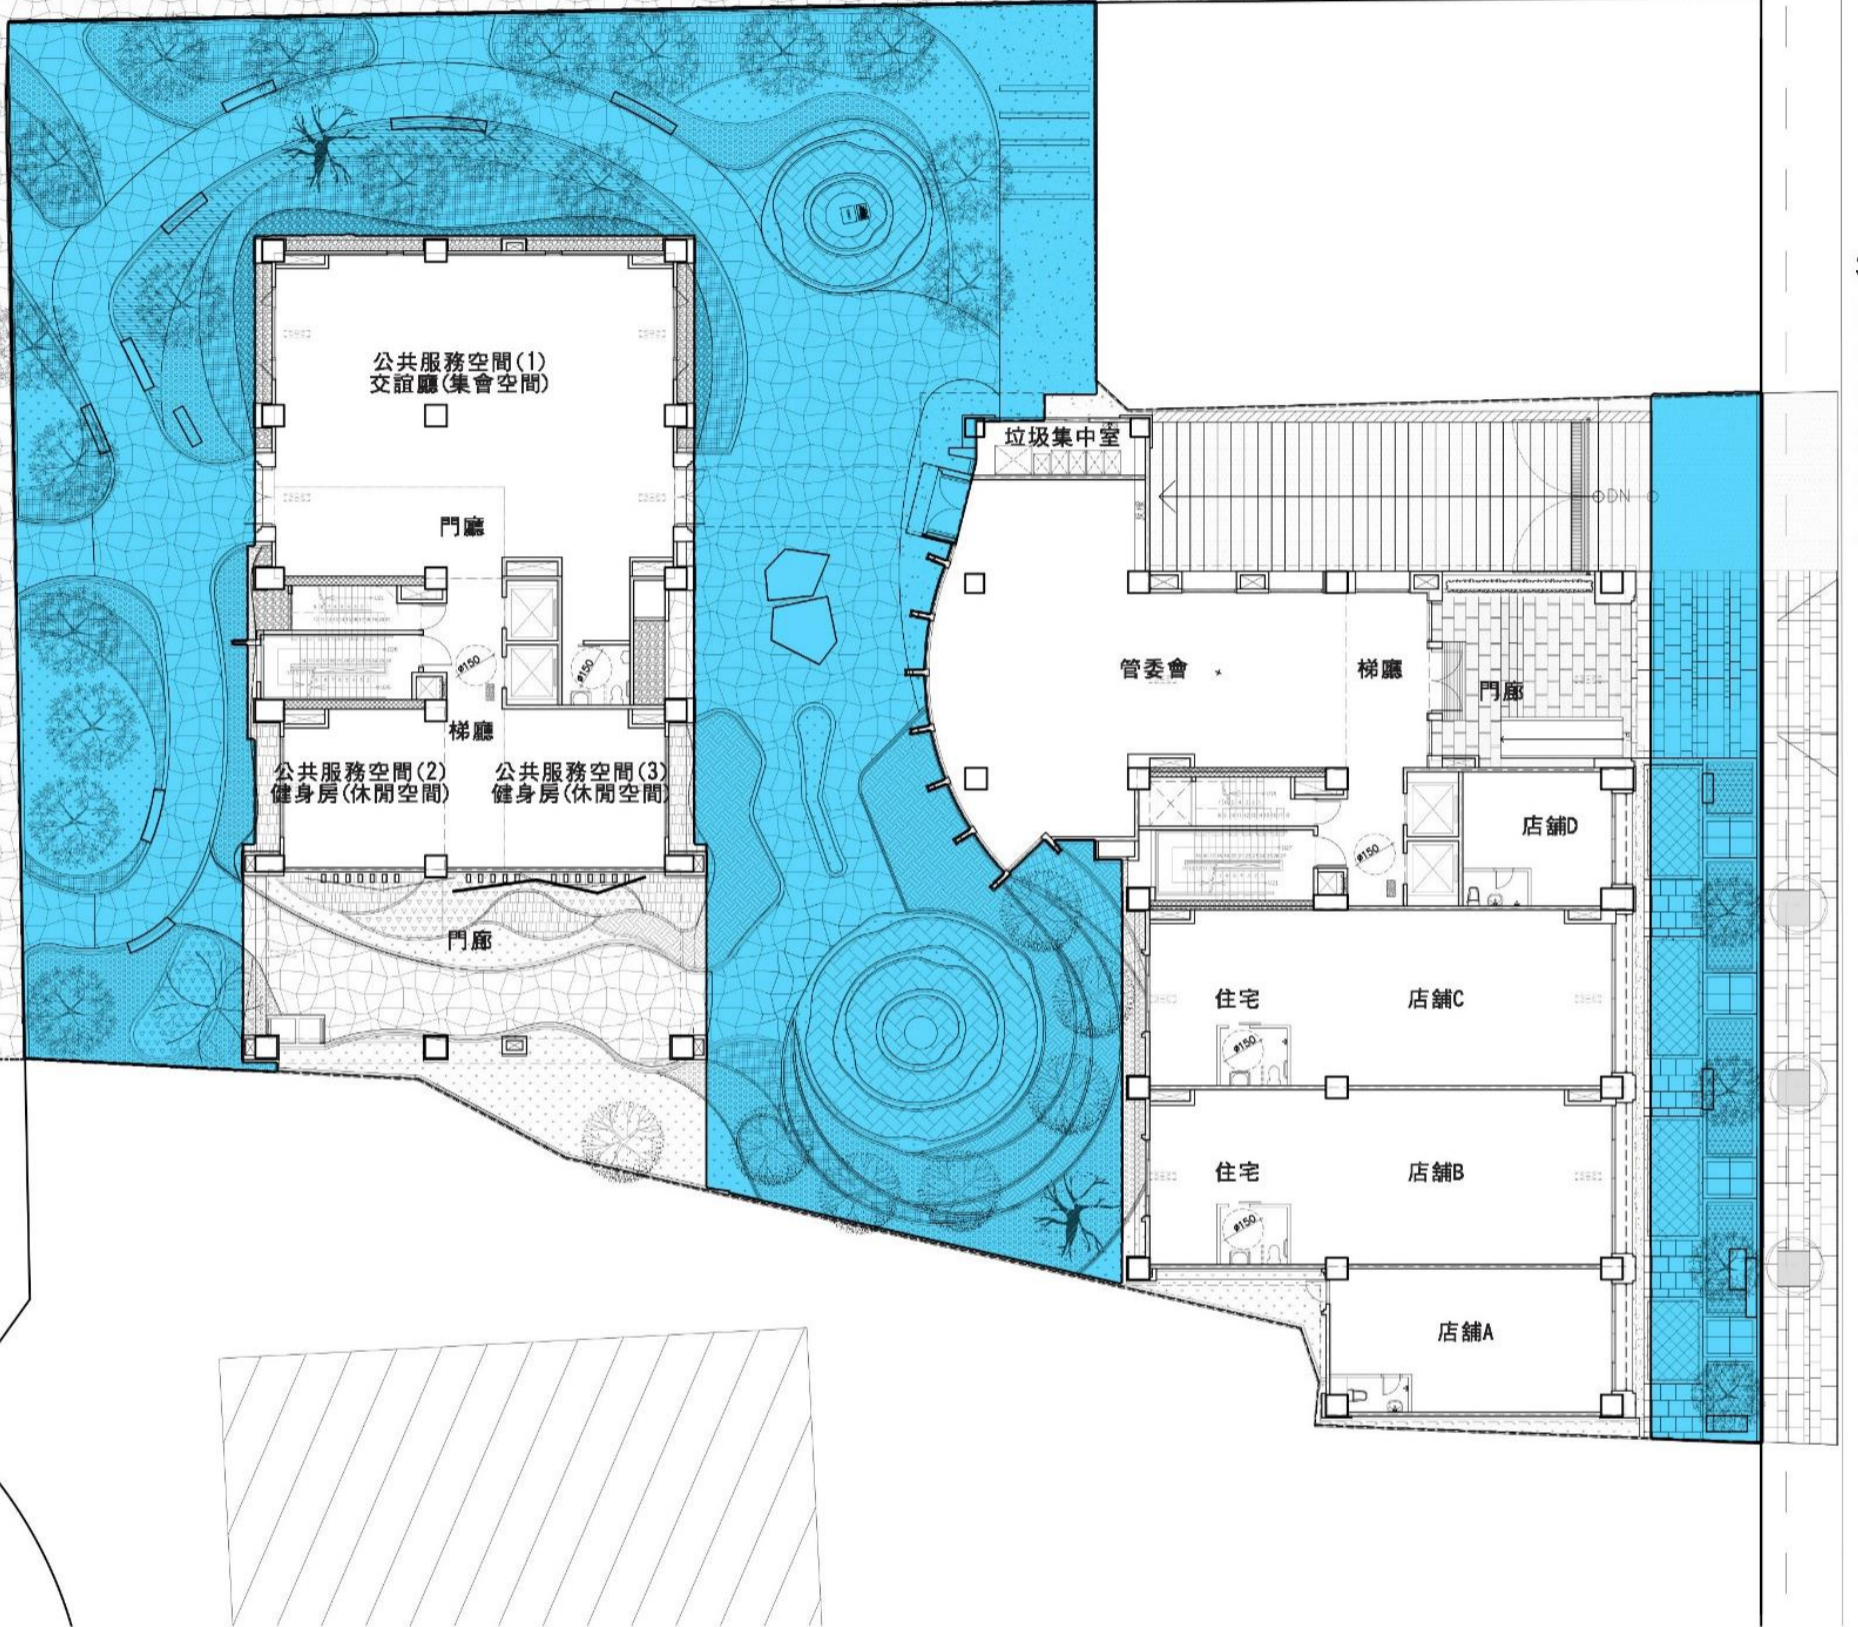

起造人：海灣建設股份有限公司

樓層數、用途：地下2層、地上10層集合住宅新建工程

建築基地：沙鹿區沙鹿段斗抵小段258、25-14、259-4、259-6等4筆地號

設計人：呂宗修建築師事務所