

臺中市免申請建築線指示(定)地區範圍及路段示意圖(101年5月)

一、「臺中市都市計畫(單元一)細部計畫案」




圖例



 免指定建築線範圍




 細部計畫範圍線

備註：位於免申請建築線指示地區，基地如有臨接尚未開闢之計畫道路或現有巷道，仍應依規定申請指示(定)建築線。

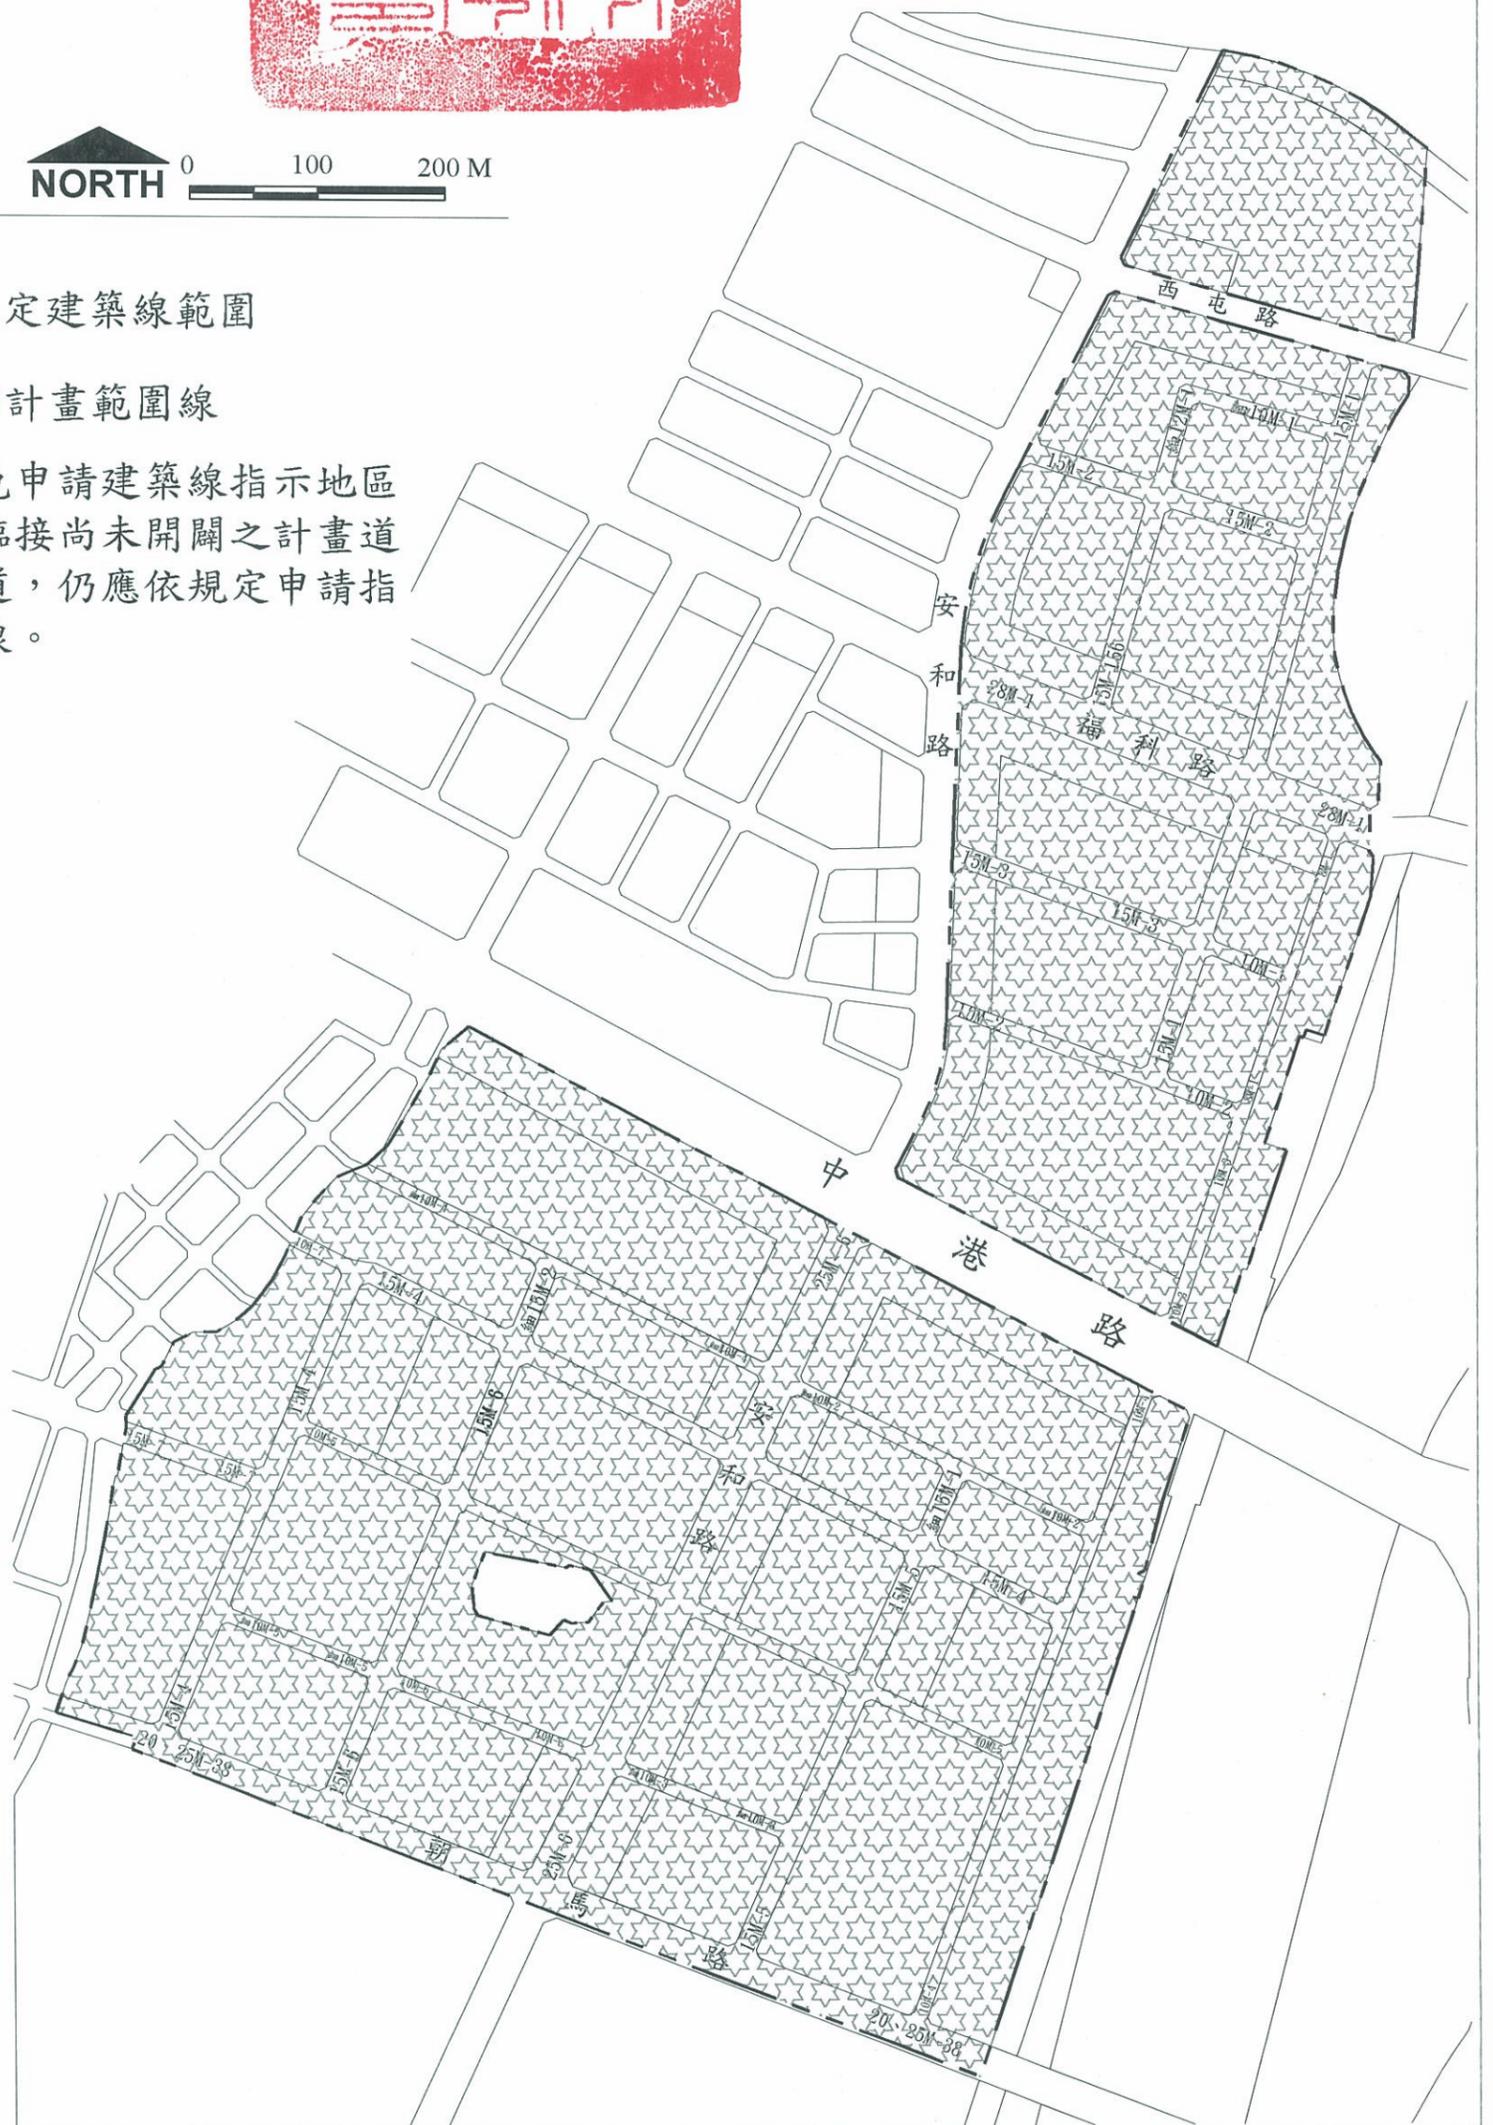

臺中市免申請建築線指示(定)地區範圍及路段示意圖(101年5月)

二、「臺中市都市計畫(單元十四)細部計畫案」

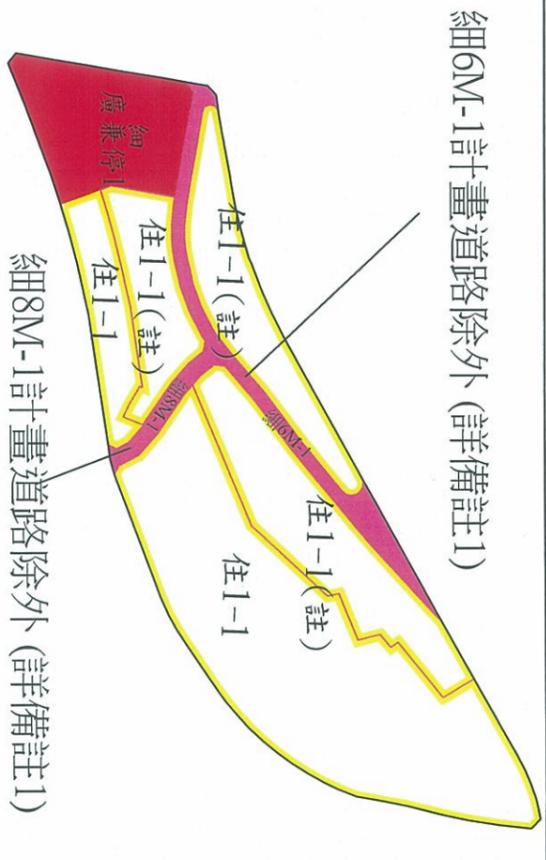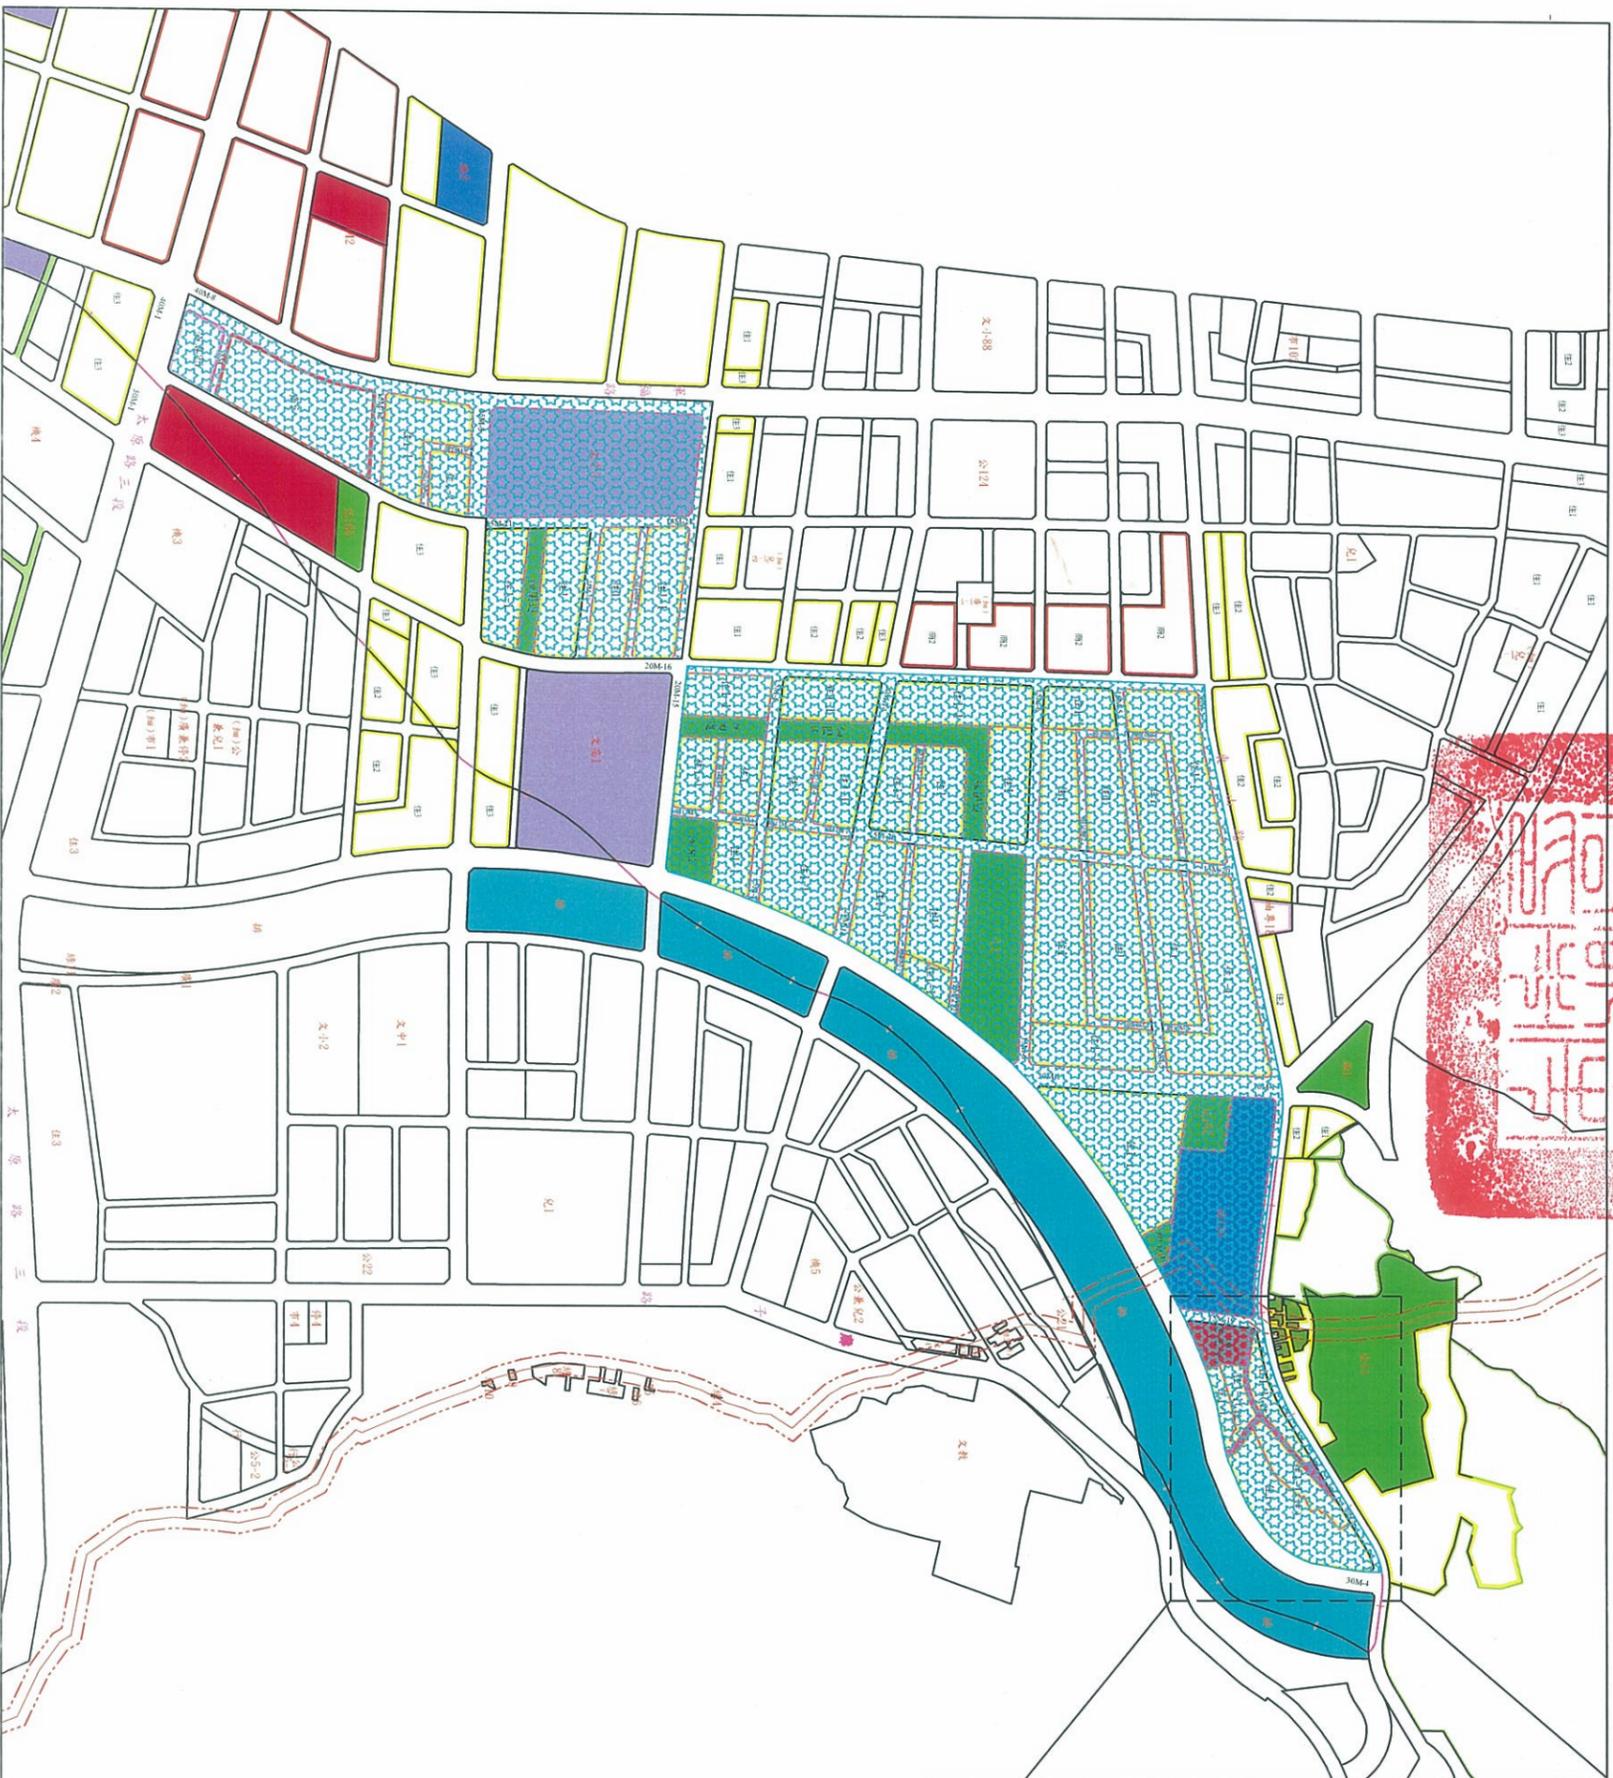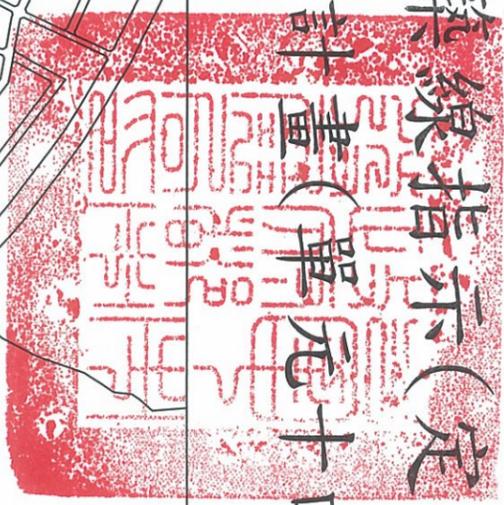

街廓放大示意圖

圖例

NORTH

0 100 200 M


免指定建築線範圍

備註1：基地面臨細6M-1與細8M-1計畫道路仍應申請指示(定)建築線。

備註2：位於免申請建築線指示地區，基地如有臨接尚未開闢之計畫道路或現有巷道，仍應依規定申請指示(定)建築線。

- 車籠埔斷層管制範圍線
- 主要計畫範圍線
- 細部計畫範圍線

臺中市免申請建築線指示(定)及路段示意圖(101年5月)

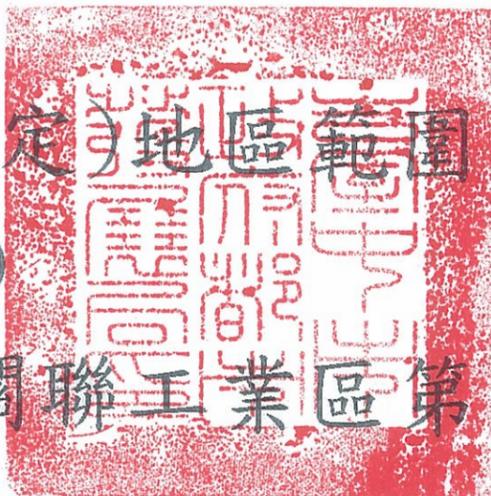

三、臺中港特定區計畫(關聯工業區第一期)




■ 免指定建築線範圍

備註:位於免申請建築線指示地區,基地如有臨接尚未開闢之計畫道路或現有巷道,仍應依規定申請指示(定)建築線。

臺中市免申請建築線指示（定） 及路段示意圖（101年5月）

四、大里工業區

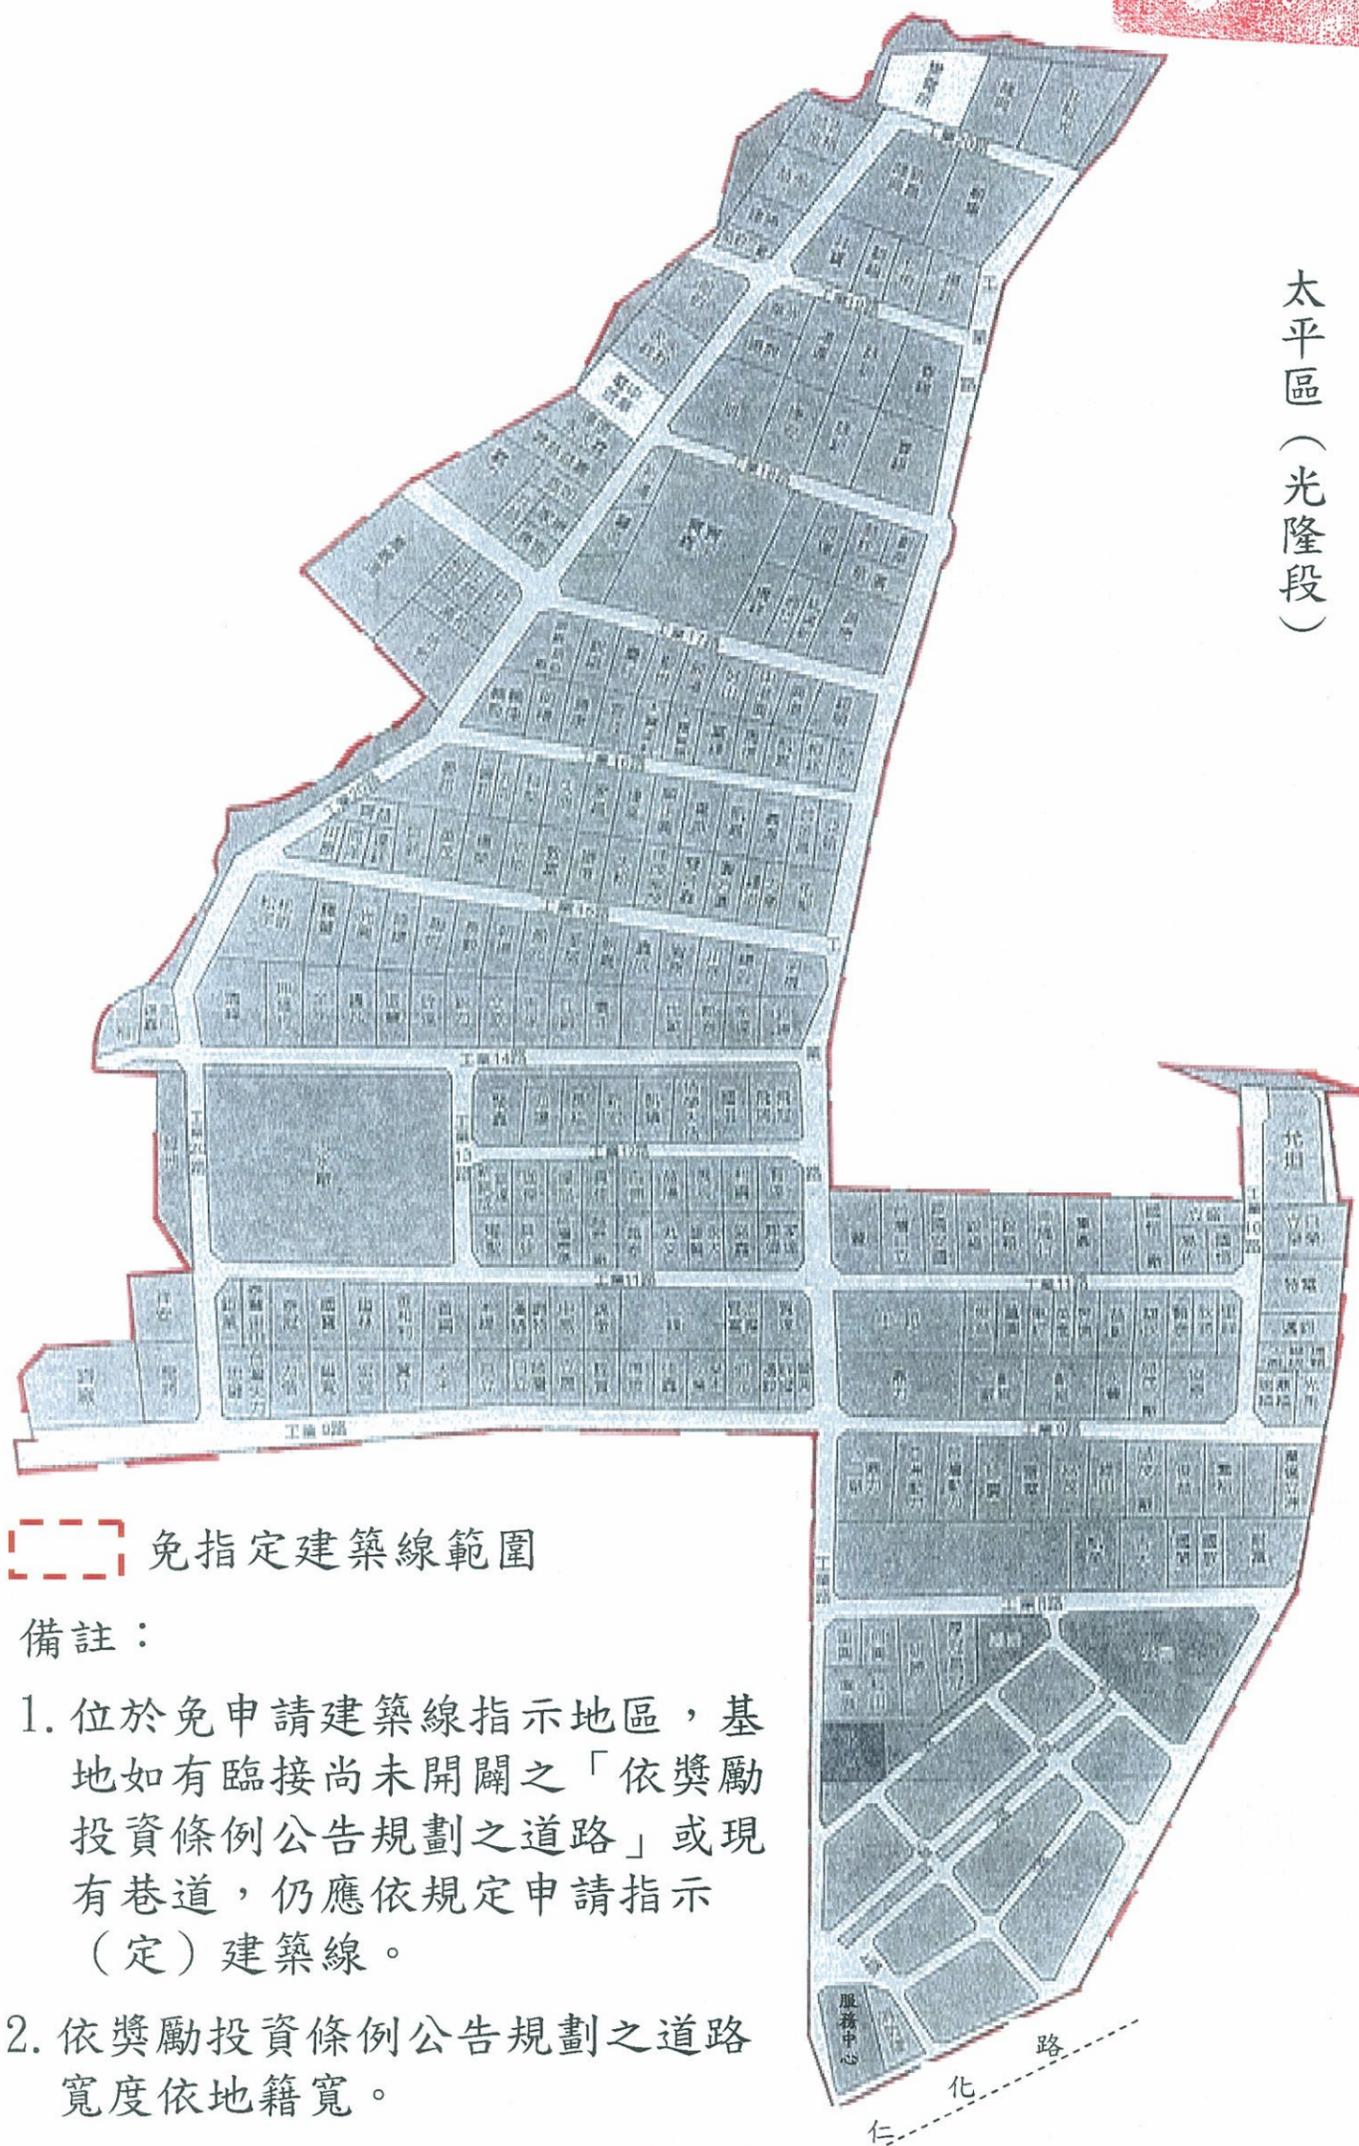

 免指定建築線範圍

備註：

1. 位於免申請建築線指示地區，基地如有臨接尚未開闢之「依獎勵投資條例公告規劃之道路」或現有巷道，仍應依規定申請指示（定）建築線。
2. 依獎勵投資條例公告規劃之道路寬度依地籍寬。
3. 相關管制規定應洽本府工業主管機關辦理。