


臺中市103年度第1次公告「免申請指定(示)建築線地區範圍」示意圖
 (一) 台中市都市計畫 (整體開發地區單元三) 細部計畫
 (南屯區建功自辦市地重劃區)

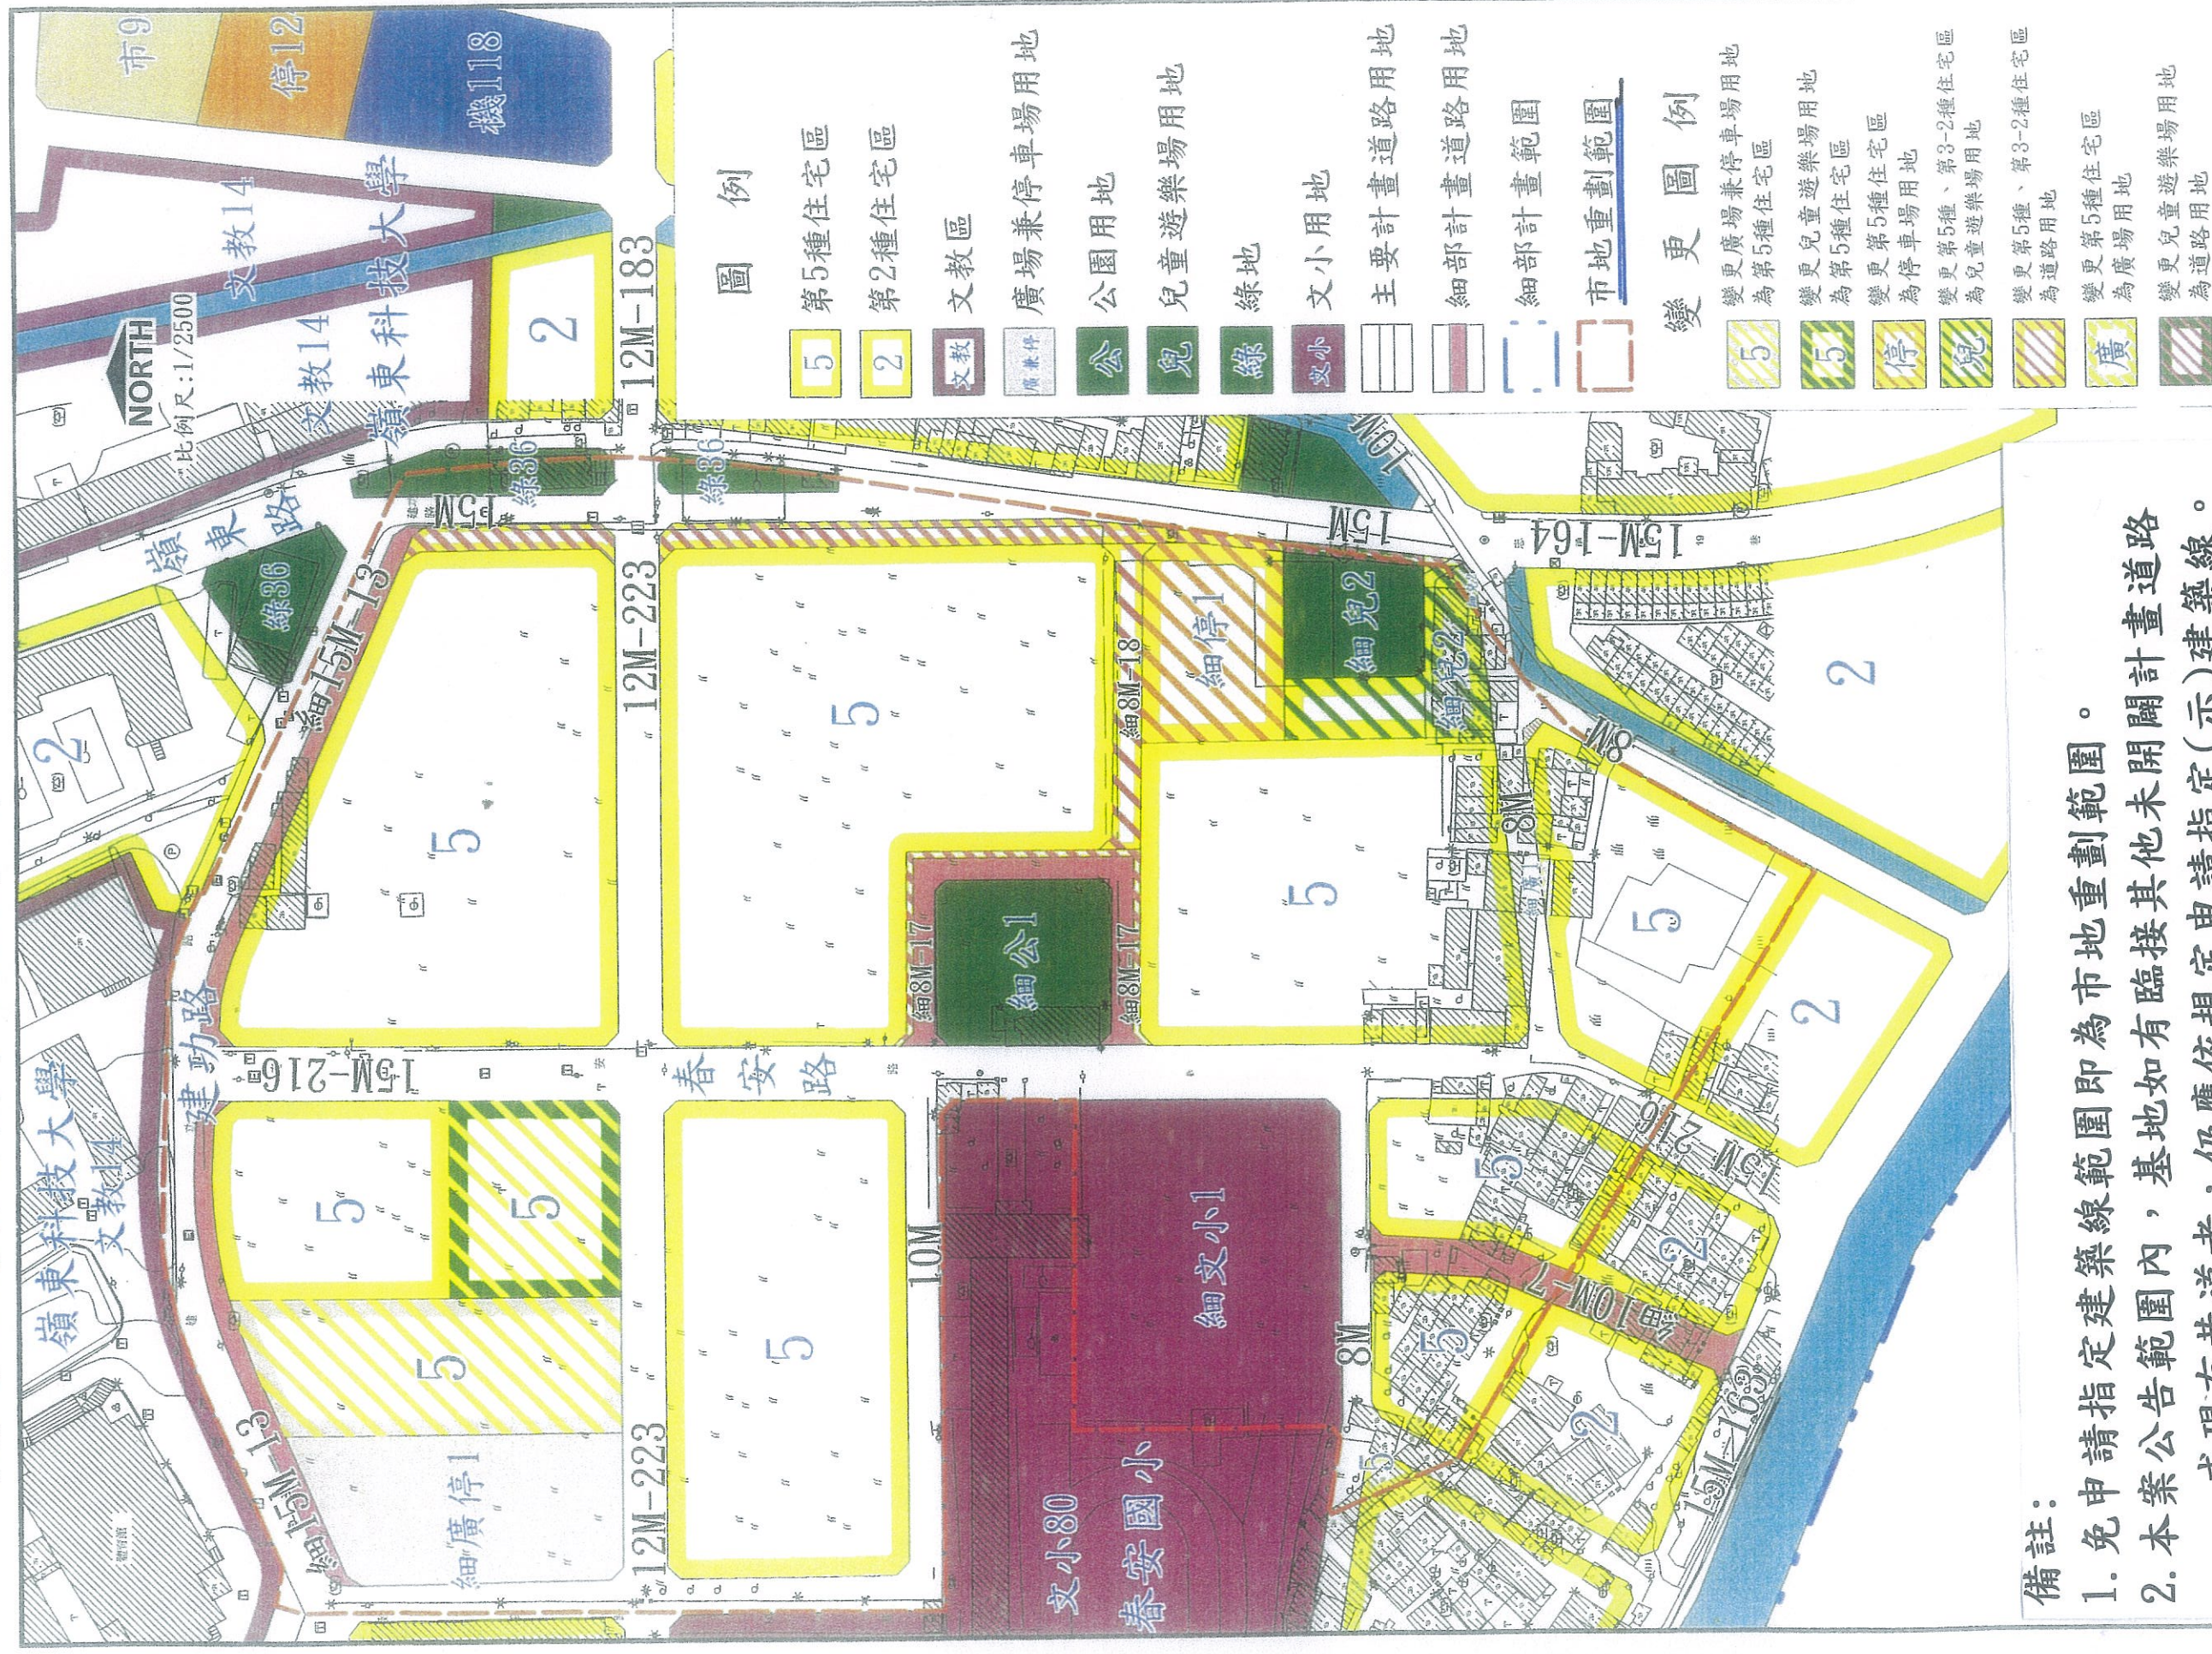

「變更台中市都市計畫(文山及春社里地區)細部計畫
 (配合建功自辦市地重劃區個案變更)」

臺中市 103 年度第 1 次公告「免申請指定(示)建築線地區範圍」示意圖

(二) 台中市都市計畫 (整體開發地區單元三) 細部計畫

(南屯區永春自辦市地重劃區第 3 工區)



圖例

免申請指定建築線範圍

備註：本案公告範圍內，基地如有臨接其他未開闢計畫道路或現有巷道者，仍應依規定申請指定(示)建築線。

臺中市 103 年度第 1 次公告「免申請指定(示)建築線地區範圍」示意圖

(三) 豐原都市計畫(原綠 19 用地)細部計畫 (豐原區成功路兩側市地重劃區)


圖例：



道路

免申請指定建築線範圍
(即細部計畫範圍線)

備註：本案公告範圍內，基地如有臨接其他未開闢計畫道路或現有巷道者，仍應依規定申請指定(示)建築線。

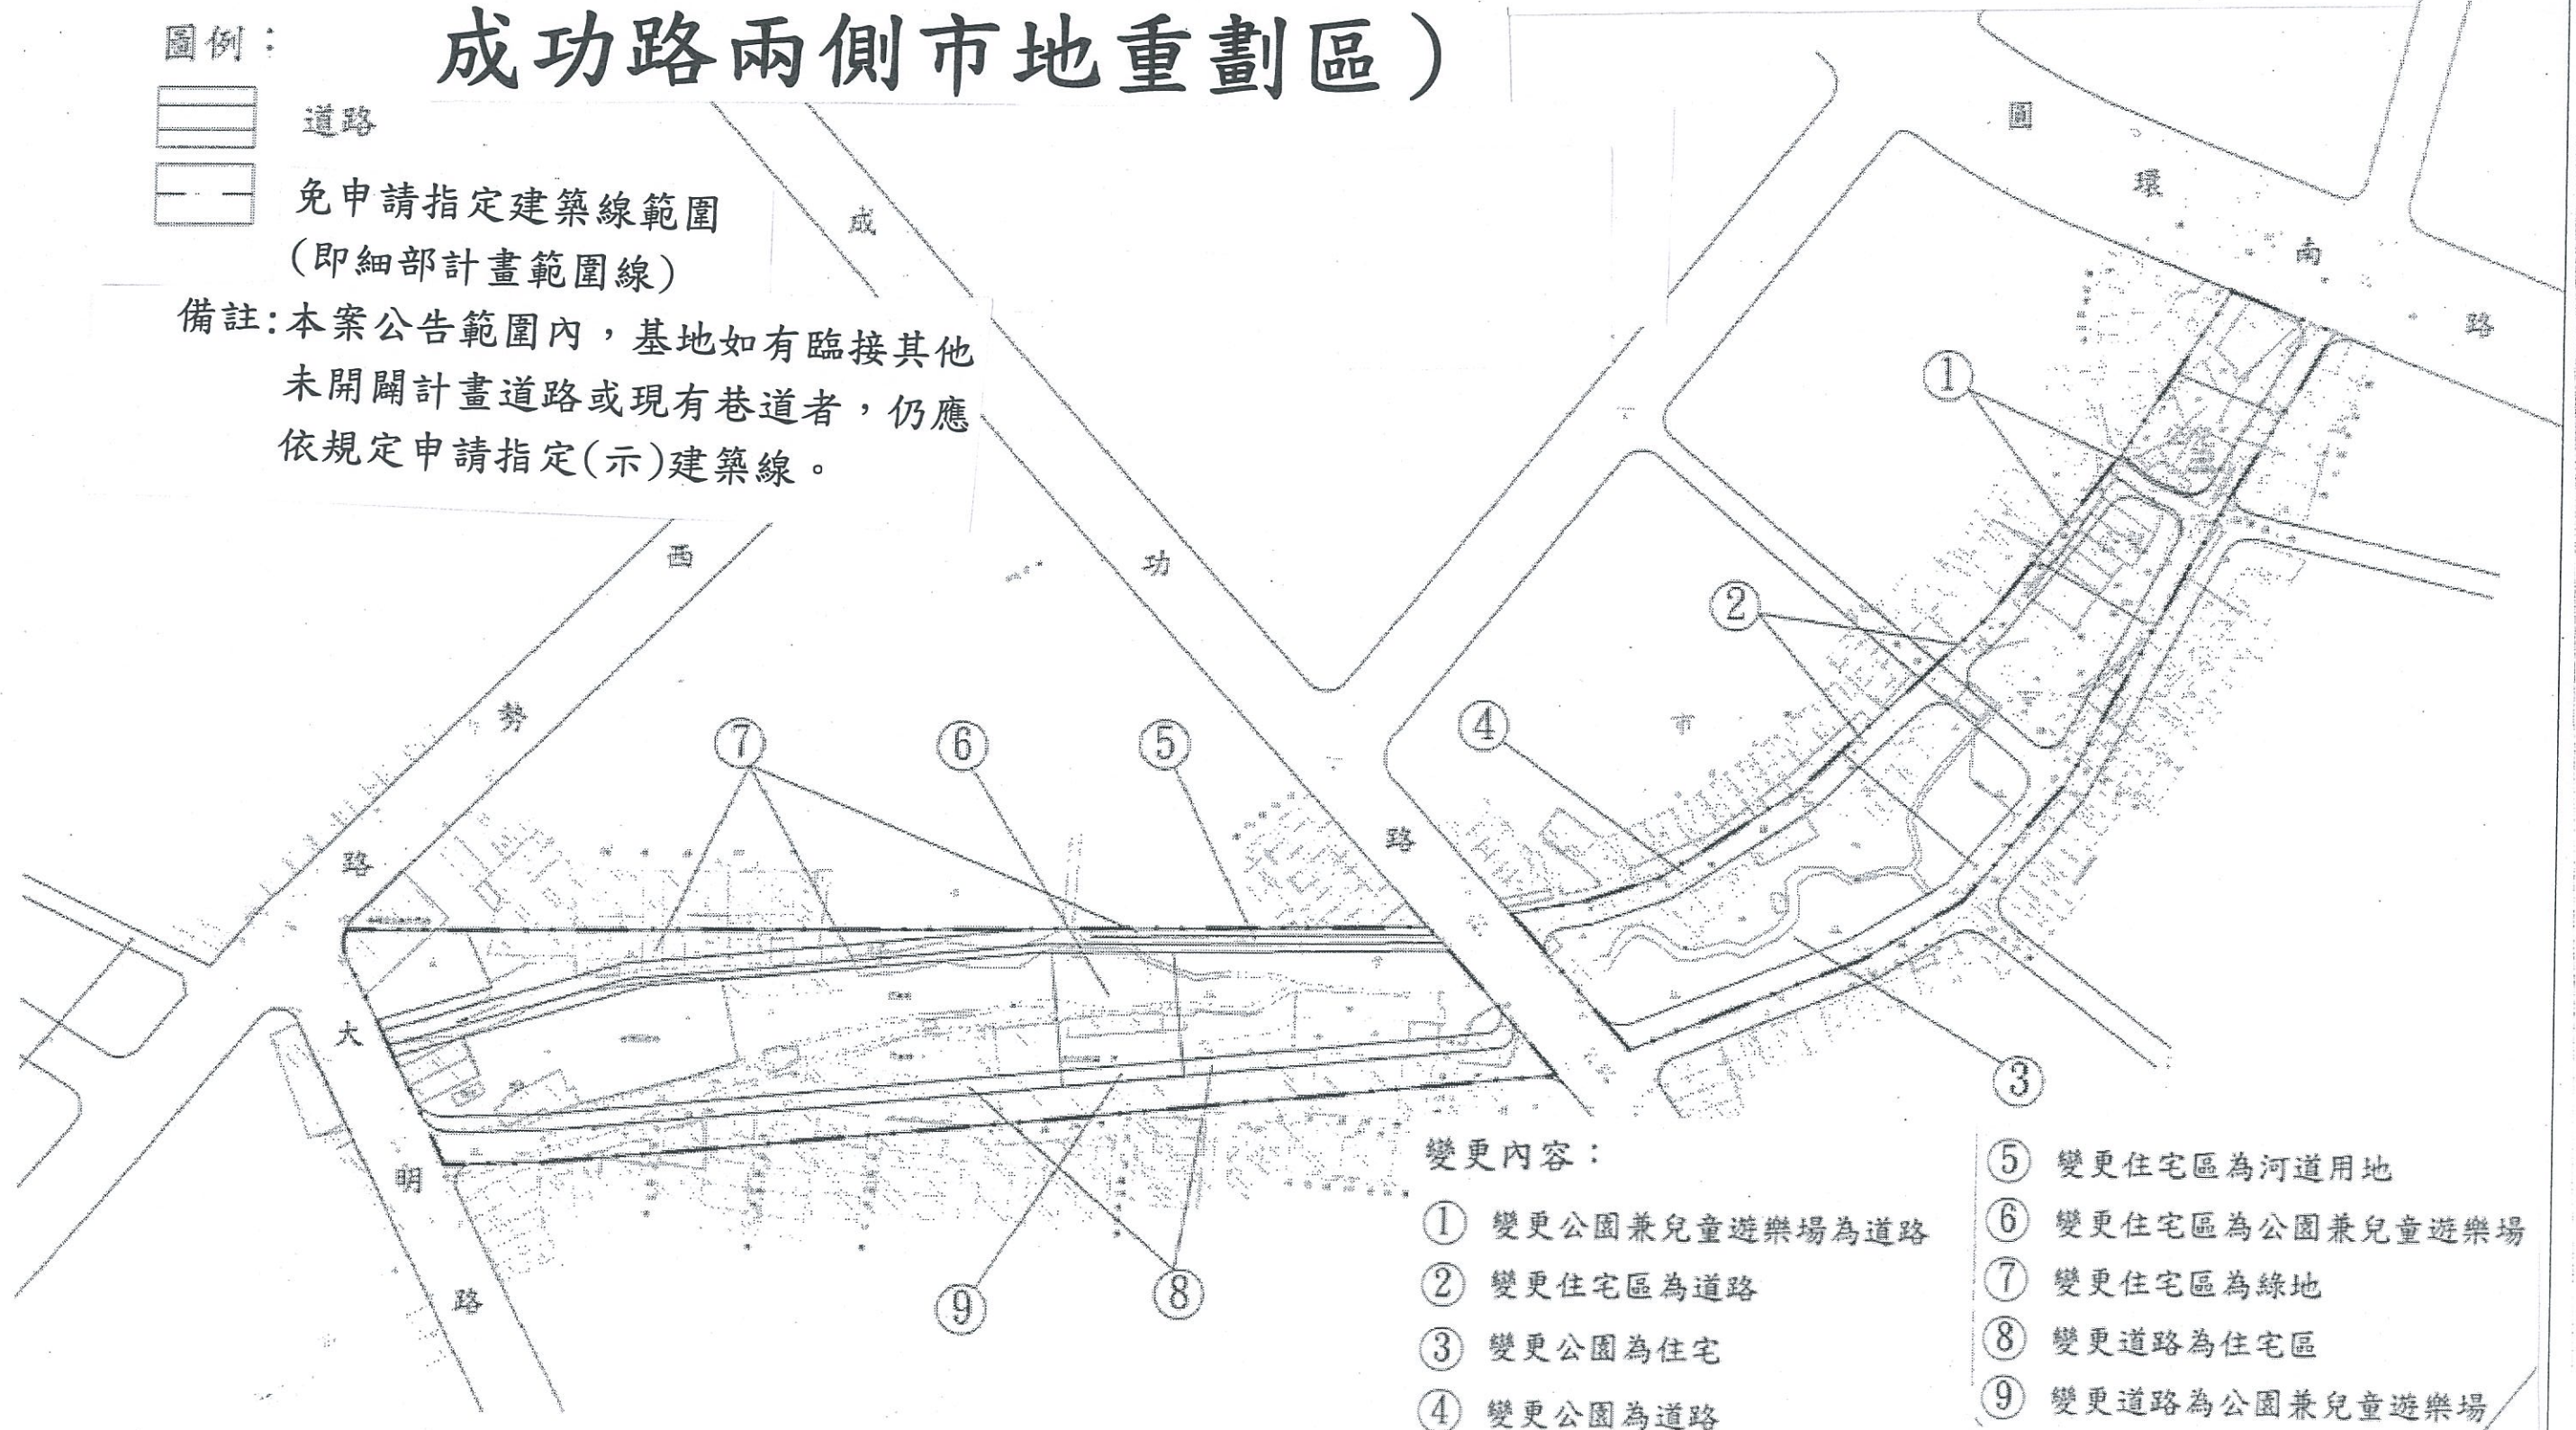


變更內容：

- ① 變更公園兼兒童遊樂場為道路
- ② 變更住宅區為道路
- ③ 變更公園為住宅
- ④ 變更公園為道路

- ⑤ 變更住宅區為河道用地
- ⑥ 變更住宅區為公園兼兒童遊樂場
- ⑦ 變更住宅區為綠地
- ⑧ 變更道路為住宅區
- ⑨ 變更道路為公園兼兒童遊樂場

臺中市103年度第1次公告「免申請指定(示)建築線地區範圍」示意圖

(四) 擬定台中縣東勢鎮都市計畫(原「文中二」)變更為第一種住宅區細部計畫(東勢區東崎自辦市地重劃區)

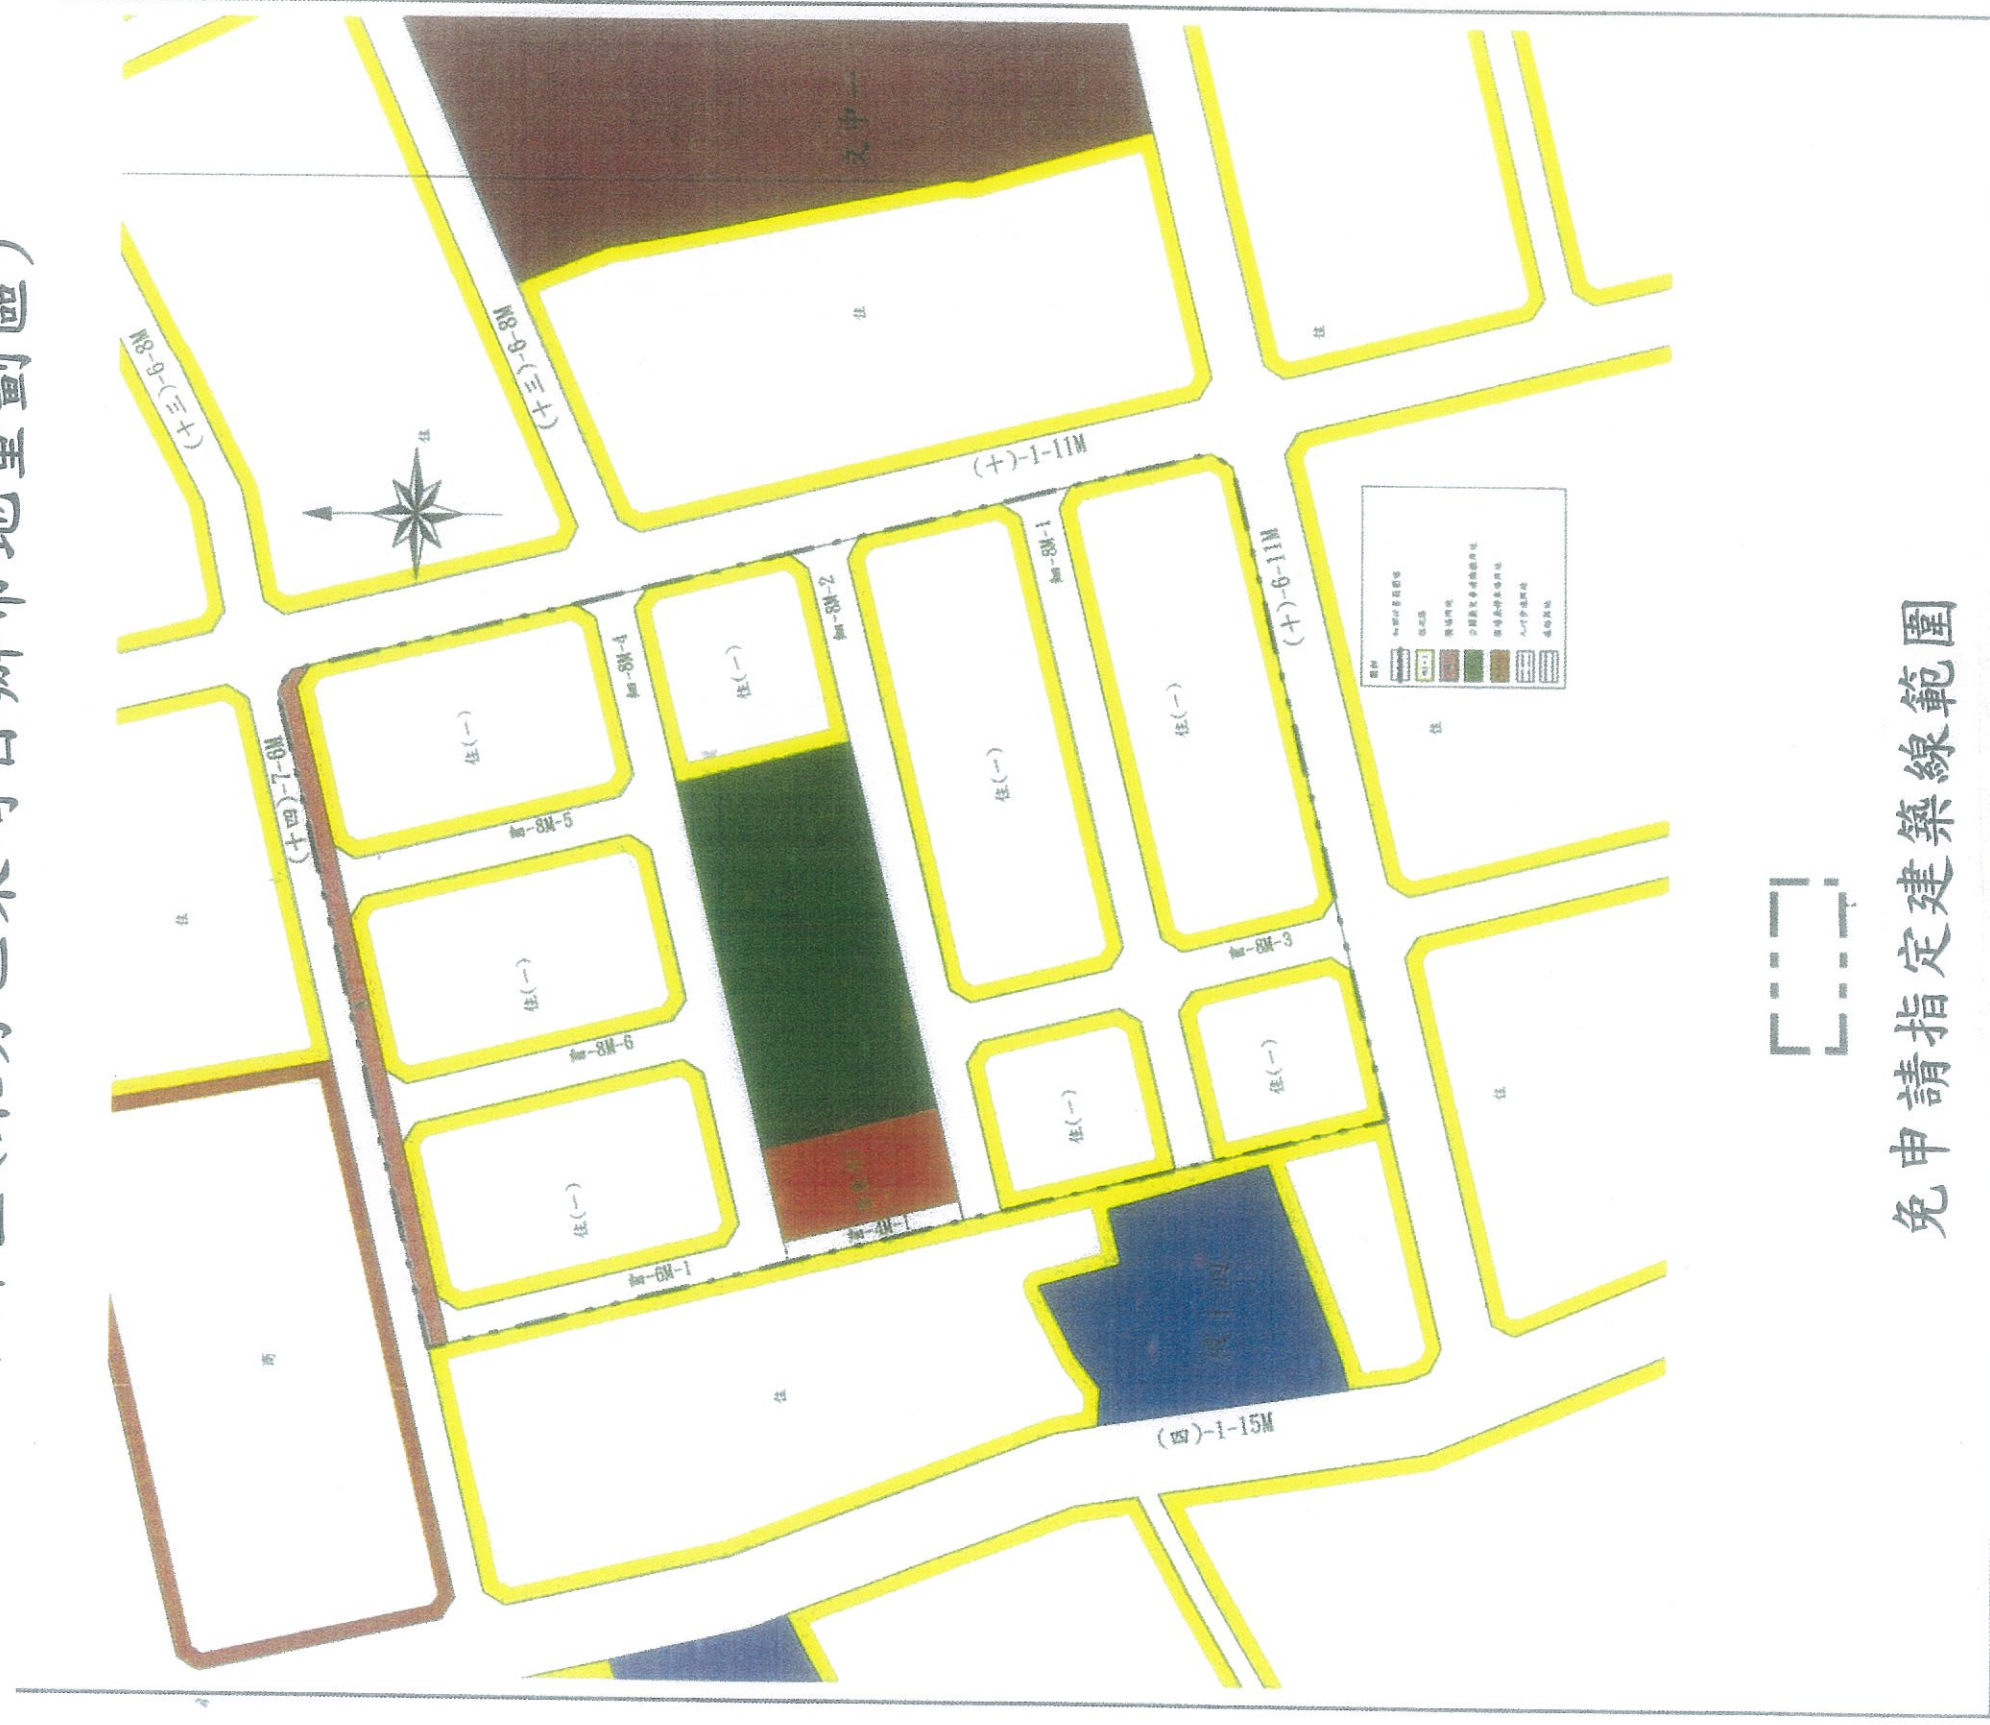

備註：本案公告範圍內，基地如有臨接其他未開闢計畫道路或現有巷道者，仍應依規定申請指定(示)建築線。

臺中市103年度第1次公告「免申請指定(示)建築線地區範圍」示意圖

(五) 太平(中平地區)都市計畫(太平區慧眾自辦市地重劃區)

■ 免申請指定建築線範圍

備註：本案公告範圍內，基地如有臨接其他未開闢計畫道路或現有巷道者，仍應依規定申請指定(示)建築線。

