


106 年度第 10 次公告本市「免申請指定(示)建築線地區(配合台中都會區大眾捷運系統烏日文心北屯線建築線範圍圖變更臺中市都市計畫(配合台中都會區大眾捷運系統烏日文心北屯線建築線設計畫-捷運機廠)細部計畫(配合區段徵收及都市防洪)(第一及二區部分)計畫道路開闢完竣地區

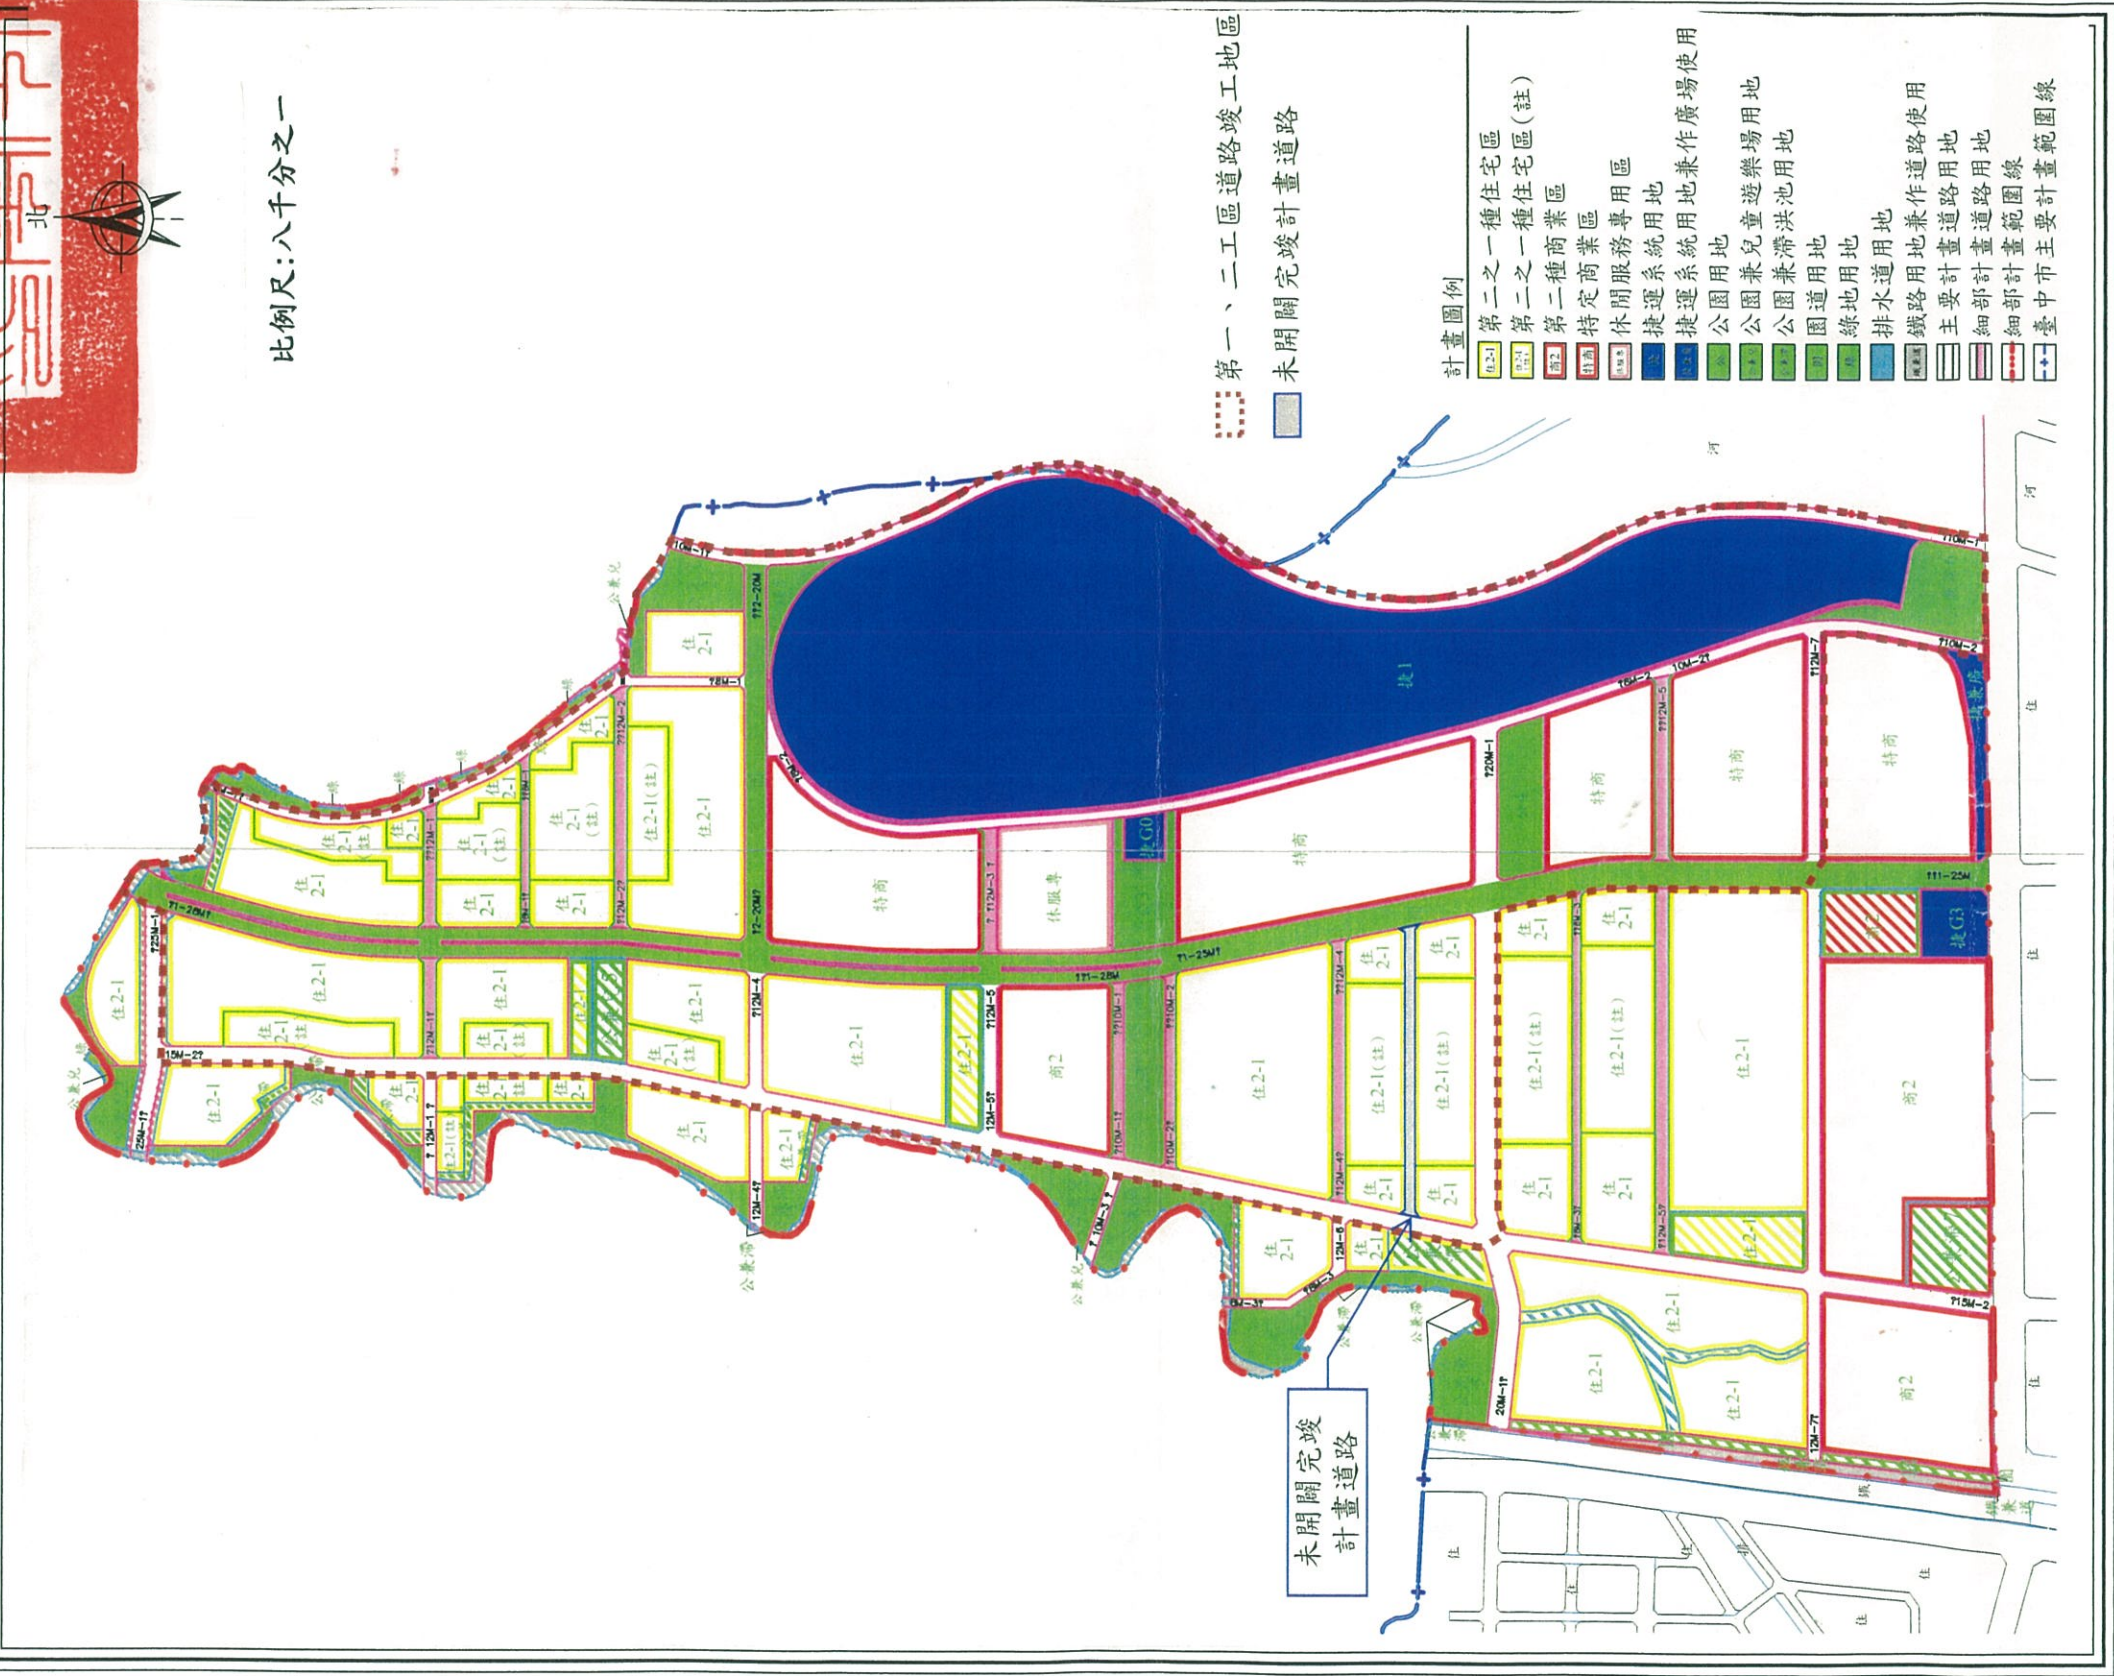

圖例:

變更臺中市都市計畫(配合台中都會區大眾捷運系統烏日文心北屯線建築設計畫-捷運機廠)細部計畫(配合區段徵收及都市防洪)(第一、二區部分)計畫道路開闢完竣地區

備註:

- 1、公告文號:臺中市政府都市發展局 106 年 11 月 16 日中市都測字第 10601963101 號。
- 2、本市上開都市計畫地區內之基地,面臨上開已公告開闢完竣之計畫道路路段者,增列為免申請建築線指示地區範圍,但臨接該等計畫道路之基地如有臨接其他或新增尚未開闢完竣之計畫道路、或配合區段徵收之增設道路、市區道路或現有巷道者,仍應依規申請指示(定)建築線。
- 3、上開細部計畫區及周邊開闢完竣之計畫道路、捷運系統用地兼作廣場、鐵路用地兼作道路或園道等之道路(位置、編號、名稱)及其寬度等,另詳附件-1、附件-2。


臺中市捷運文心北屯線機廠及車站區段徵收工程計畫道路命名

案由	序號	道路編號	寬度	長度	起點	迄點	擬命路名	說明
-	1	25M-1	25	179.91	南興路	敦富路	南興北三路	東西向
	2	細12M-1	12	228.942	南興路	敦富東街	敦富十二街	東西向
	23	8M-1	8	515.871	區段徵收邊界	南興北二路	敦富東街	南北向
	21	圍1-28M	28	554.927	區段徵收邊界	南興北二路	敦富路	南北向
	11	15M-2	15	524.993	區段徵收邊界	南興北二路	敦富路	南北向
	25	細8M-1	8	173.947	敦富路	敦富東街	敦富十一街	東西向
	26	細12-2	12	218.522	敦富路	敦富東街	敦富十街	東西向

該區徵收工程全區計畫  
道路已完工，本次命名  
範圍為第二、三、四工區

已命名  
第一工區

第一工區(雲狀線區域)  
已於104年09月04日命名  
完畢並公告在案

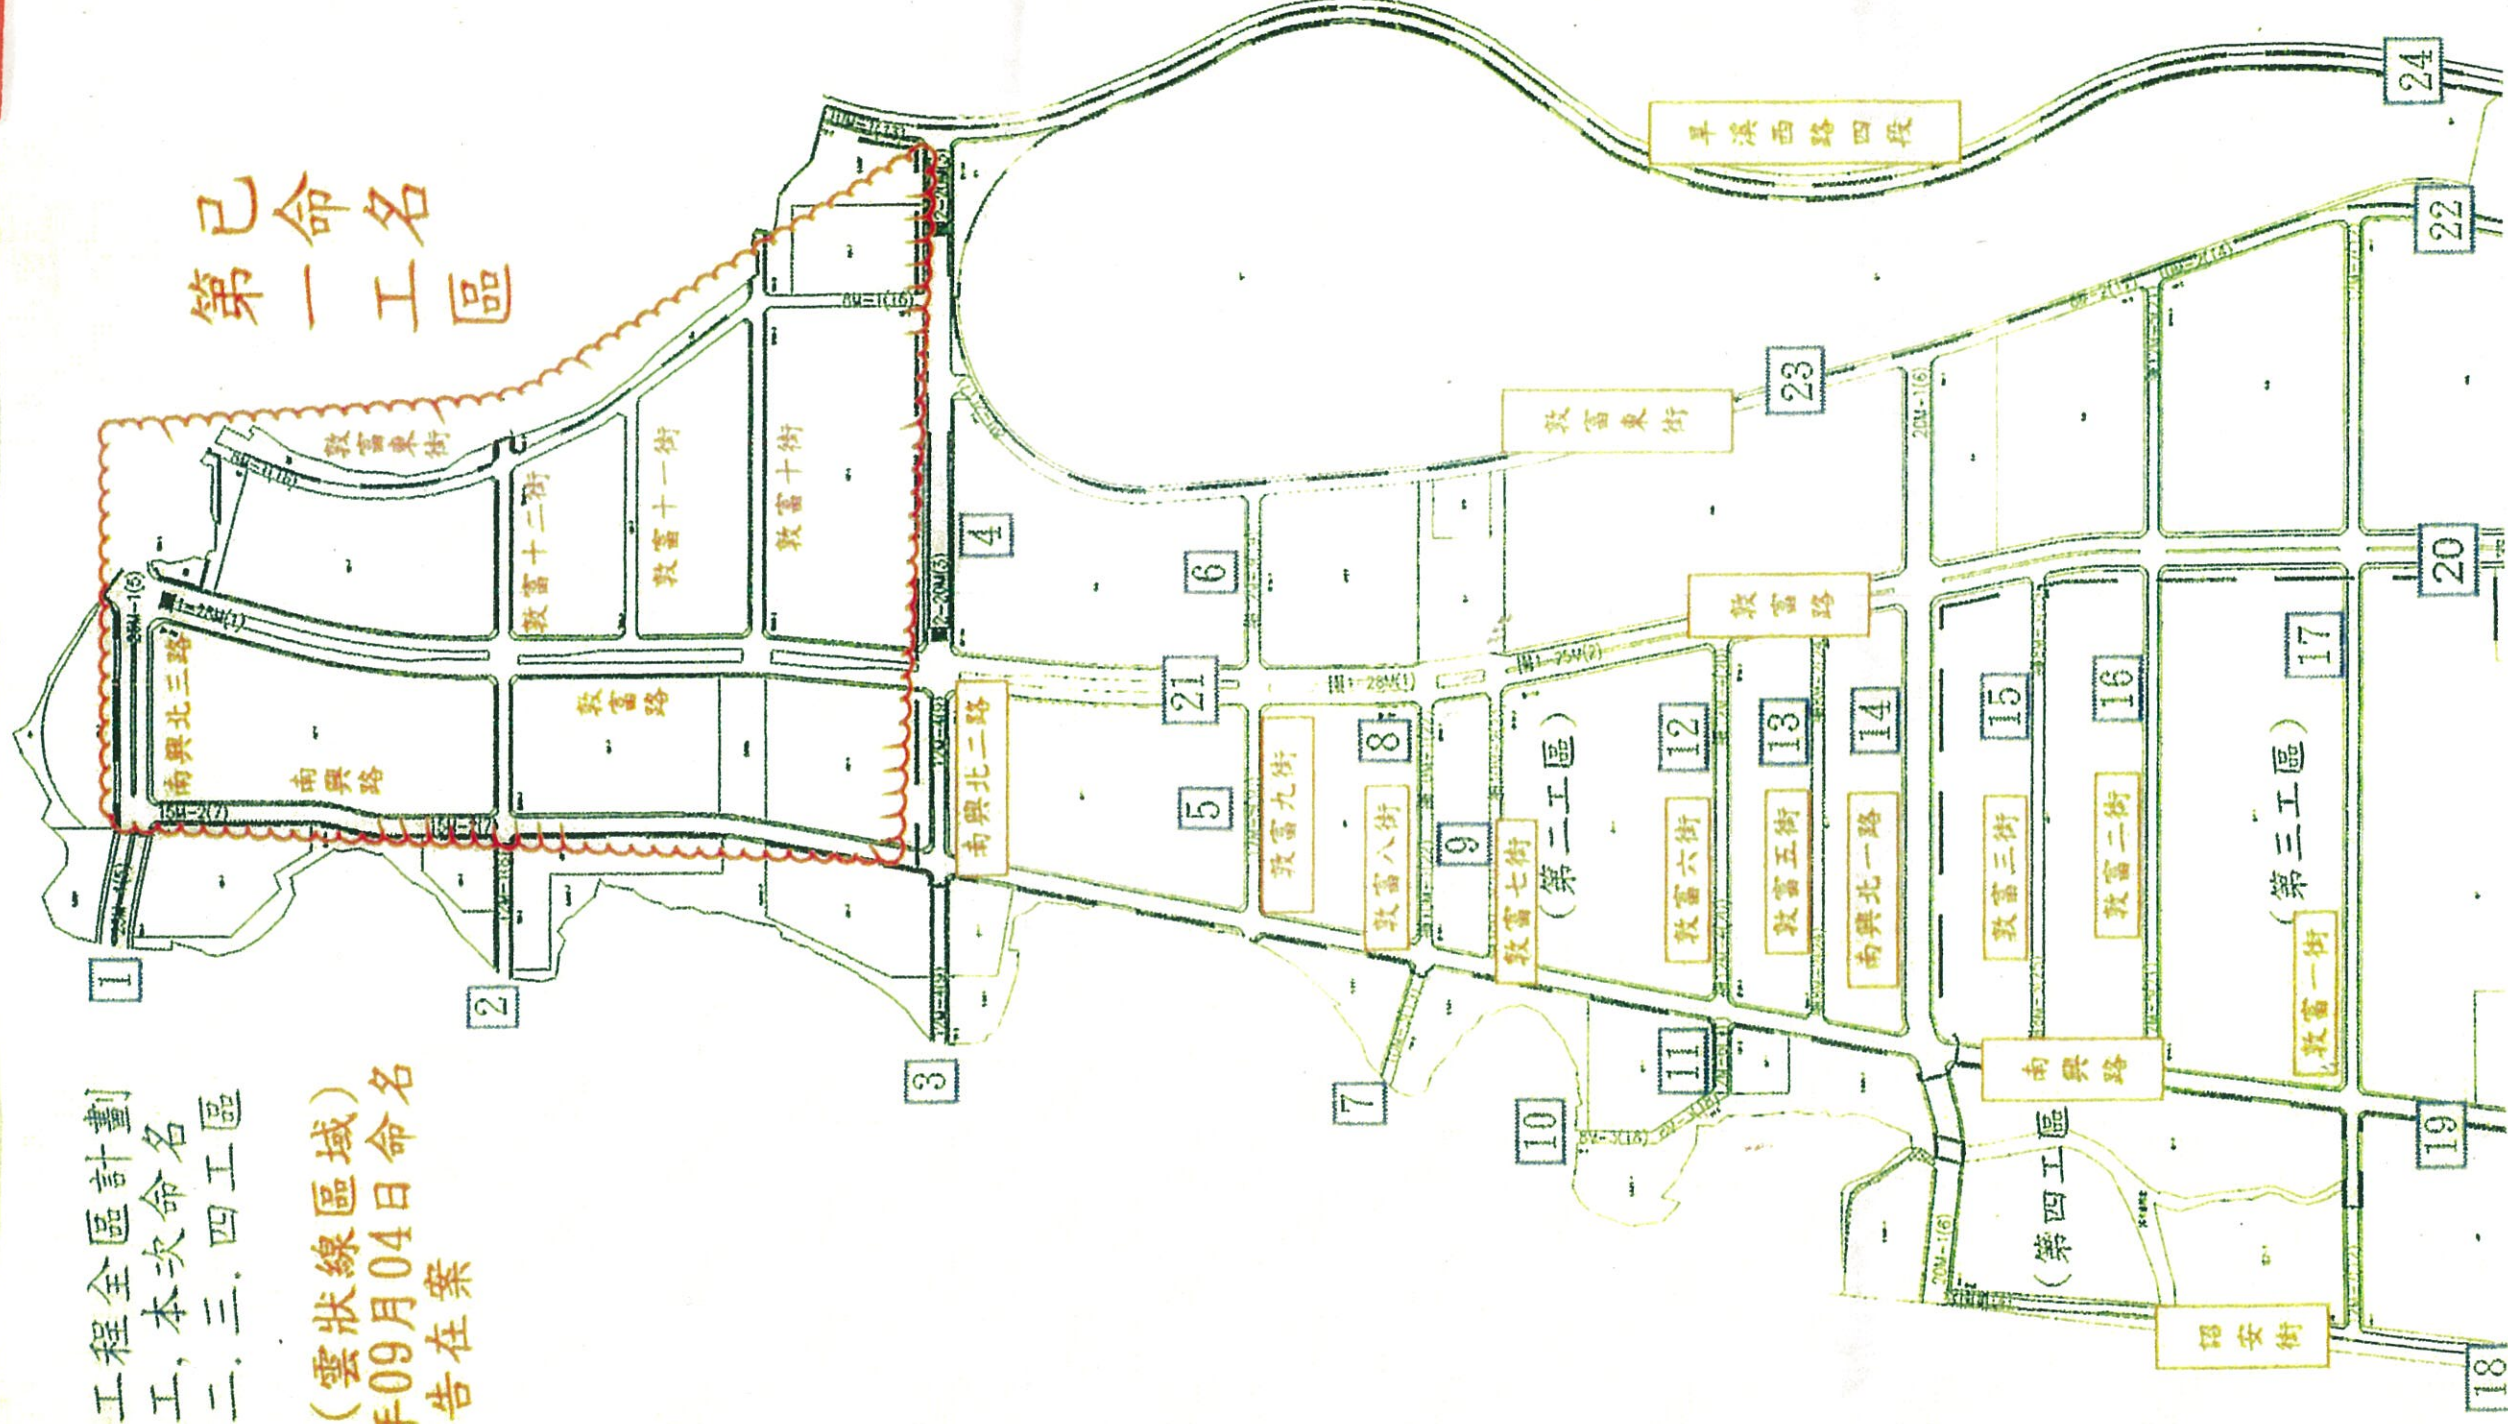

附件-2/公告文號:臺中市政府都市發展局 106 年 11 月 16 日中市都測字第 10601963101 號

臺中市捷運文心北屯線機廠及車站區段徵收工程計畫道路命名

106年11月3日

案由	序號	道路編號	寬度	長度	起點	迄點	擬命路名	說明
-	3	12M-4	12	128	南興路	敦富路	南興北二路	東西向
	5	12M-5	12	162	南興路	敦富路	敦富九街	東西向
	7	10M-3	10	6	敦富八街	區段徵收邊界	南興路	東西向
	8	細10-1	10	159	南興路	敦富路	敦富八街	東西向
	9	細10-2	10	176	南興路	敦富路	敦富七街	東西向
	11	12M-6	12	7	敦富六街	區段徵收邊界	南興路	東西向
	12	細12-4	12	236	南興路	敦富路	敦富六街	東西向
	14	20M-1	20	480	南興路	敦富東街	南興北一路	東西向
	4	圍2-20M	20	341	敦富路	敦富東街	南興北二路	東西向
	6	細12-3	12	113	敦富路	敦富東街	敦富九街	東西向
	16	細12-5	12	208	敦富路	敦富東街	敦富二街	東西向
	17	12M-7	12	239	敦富路	敦富東街	敦富一街	東西向
	19	15M-2	15	721	南興北二路	南興北一路	南興路	南北向
	21	圍1-28M	28	400	南興北二路	敦富七街	敦富路	南北向
	20	圍1-25M	25	750	敦富七街	松竹路	敦富路	南北向
	23	8M-2	8	879	南興北二路	敦富二街	敦富東街	南北向
	22	10M-2	10	298	敦富二街	松竹路	敦富東街	南北向
	24	10M-1	10	1273	南興北二路	松竹路	早溪西路四段	南北向

