


比例尺：一千分之一



都市計畫樁位公告圖

都市計畫樁位圖(修正前)

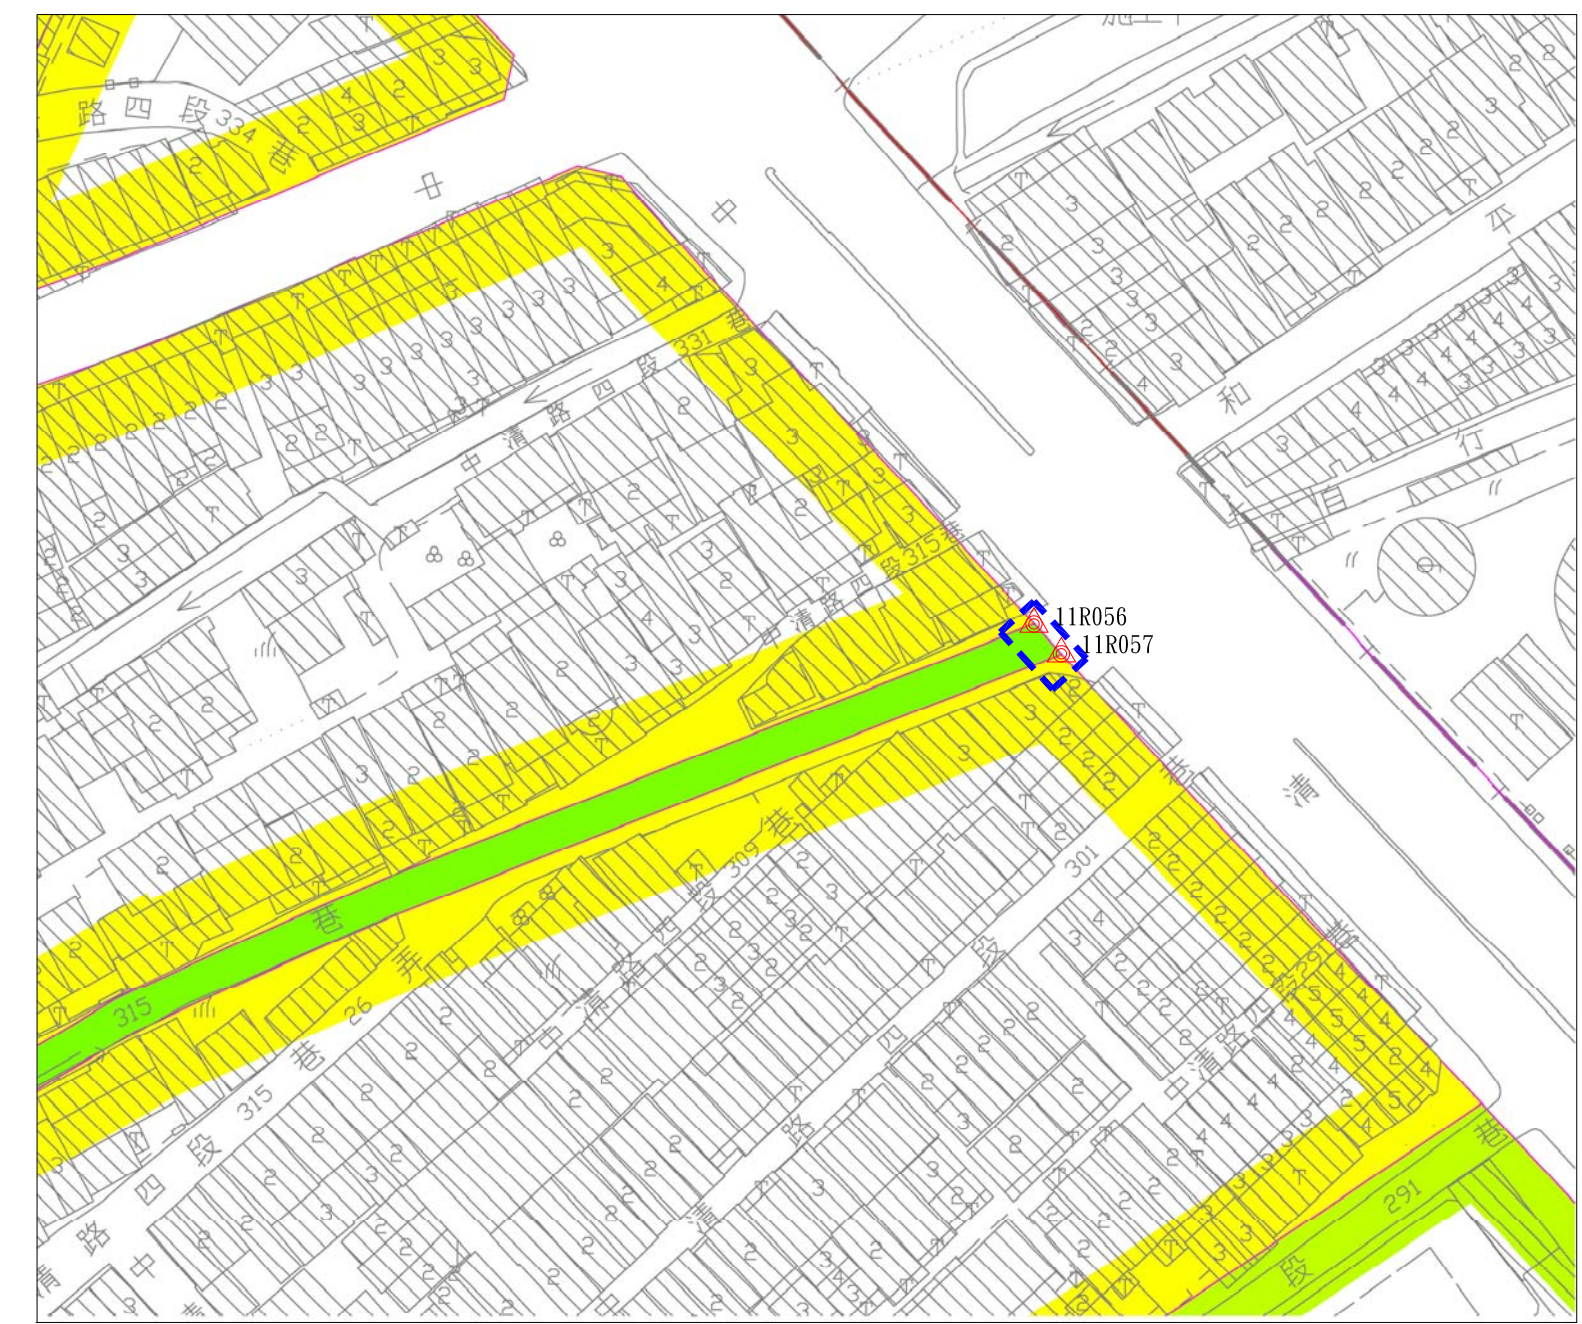

圖說編號:983-17
測量時間:106年04月
測量單位:亞興測量有限公司
公司住址:臺中市西區臺灣大道二段101號13樓
負責人:江俊豪
測量人員:林宏豪

樁位坐標成果表

點 號	修正前		修正後		備 註
	縱 坐 標	橫 坐 標	縱 坐 標	橫 坐 標	
11C045	2681762.387	124249.769			
11C046	2681766.946	124243.359			
11C055	2681733.119	124275.167			
11C058	2681693.006	12512.026			
11C062	2681613.482	12586.865			
11R056	2681709.703	124246.227	2681709.728	124246.290	修正前值
11R057	2681705.759	12479.866	2681705.778	12479.918	修正前值
11C048					
11R049	2681671.322	12392.143			

圖 例

橋別	説 明
○	道路中心橋
⊕	区界橋
⊗	副橋
⊙	虚橋
△	修正橋位
⊗	検測橋位
— —	修正位置