


# 十米計畫道路(太和一街)

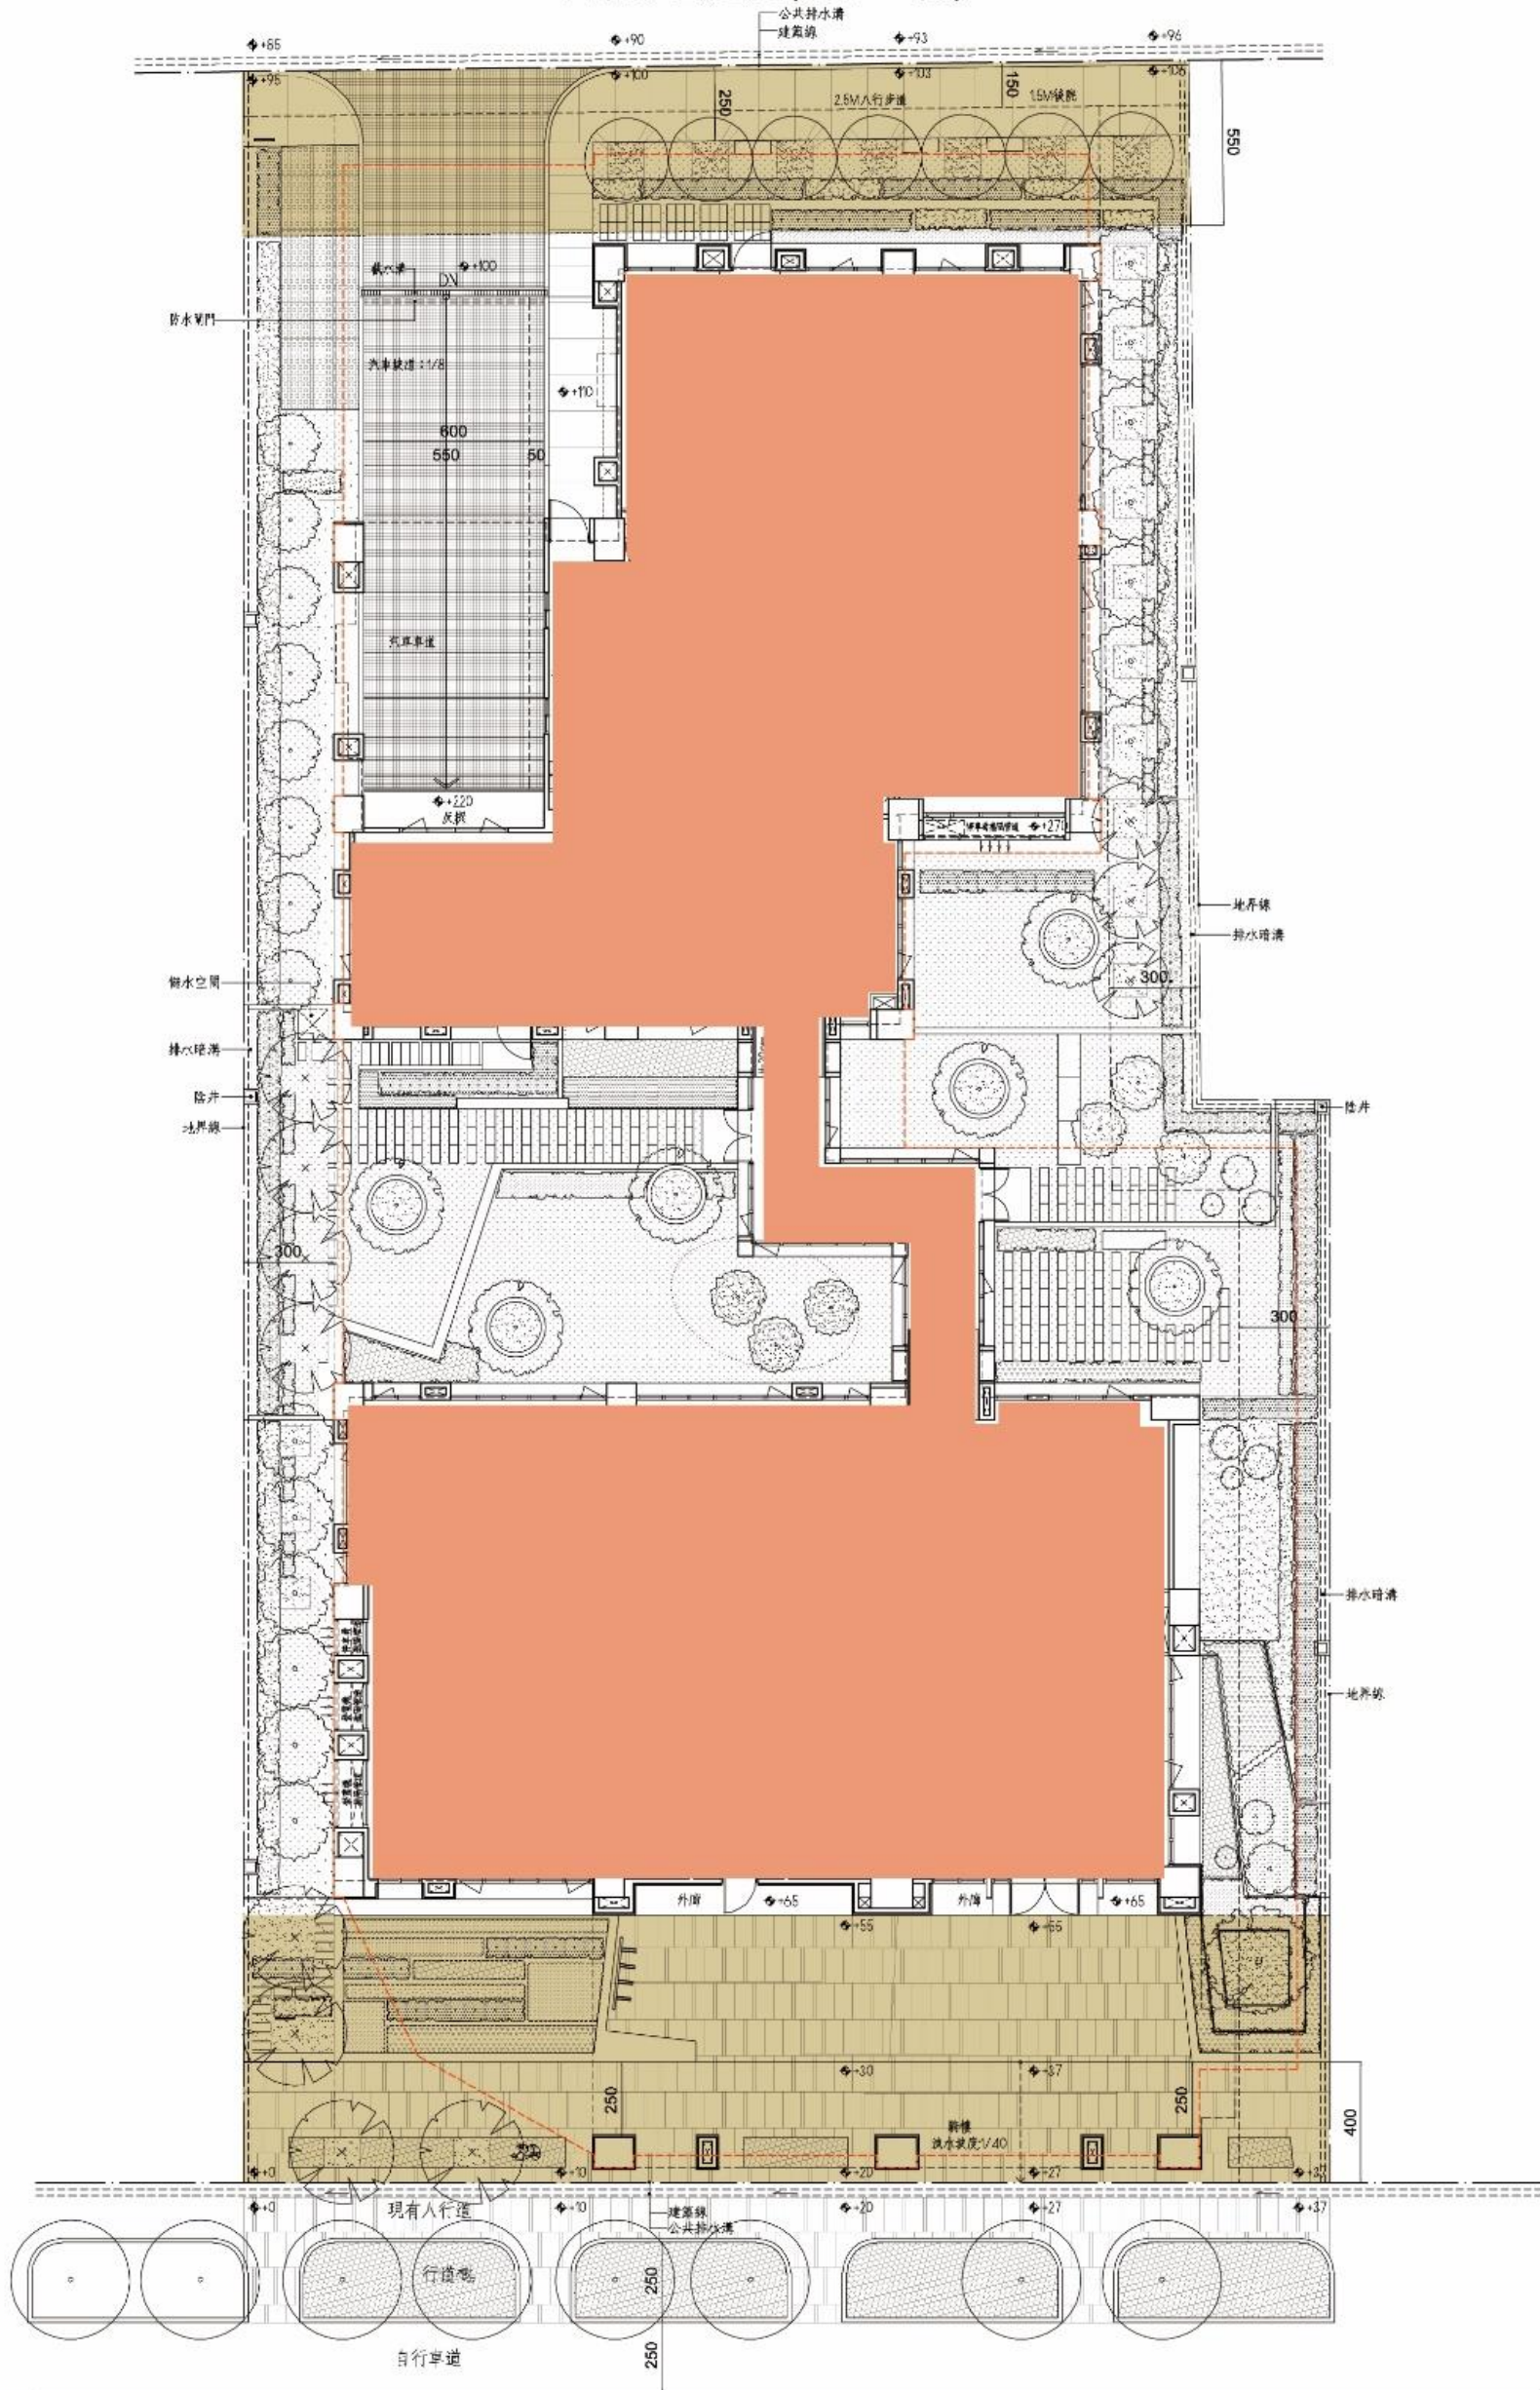

開放空間範圍

# 50米計畫道路(太原路三段)

起造人：大城建設股份有限公司  
樓層數、用途：地下3層、地上14層集合住宅新建工程  
建築基地：北屯區太和段203地號  
設計人：大容聯合建築師事務所