


開放空間範圍

三十米計畫道路(雅潭路四段)

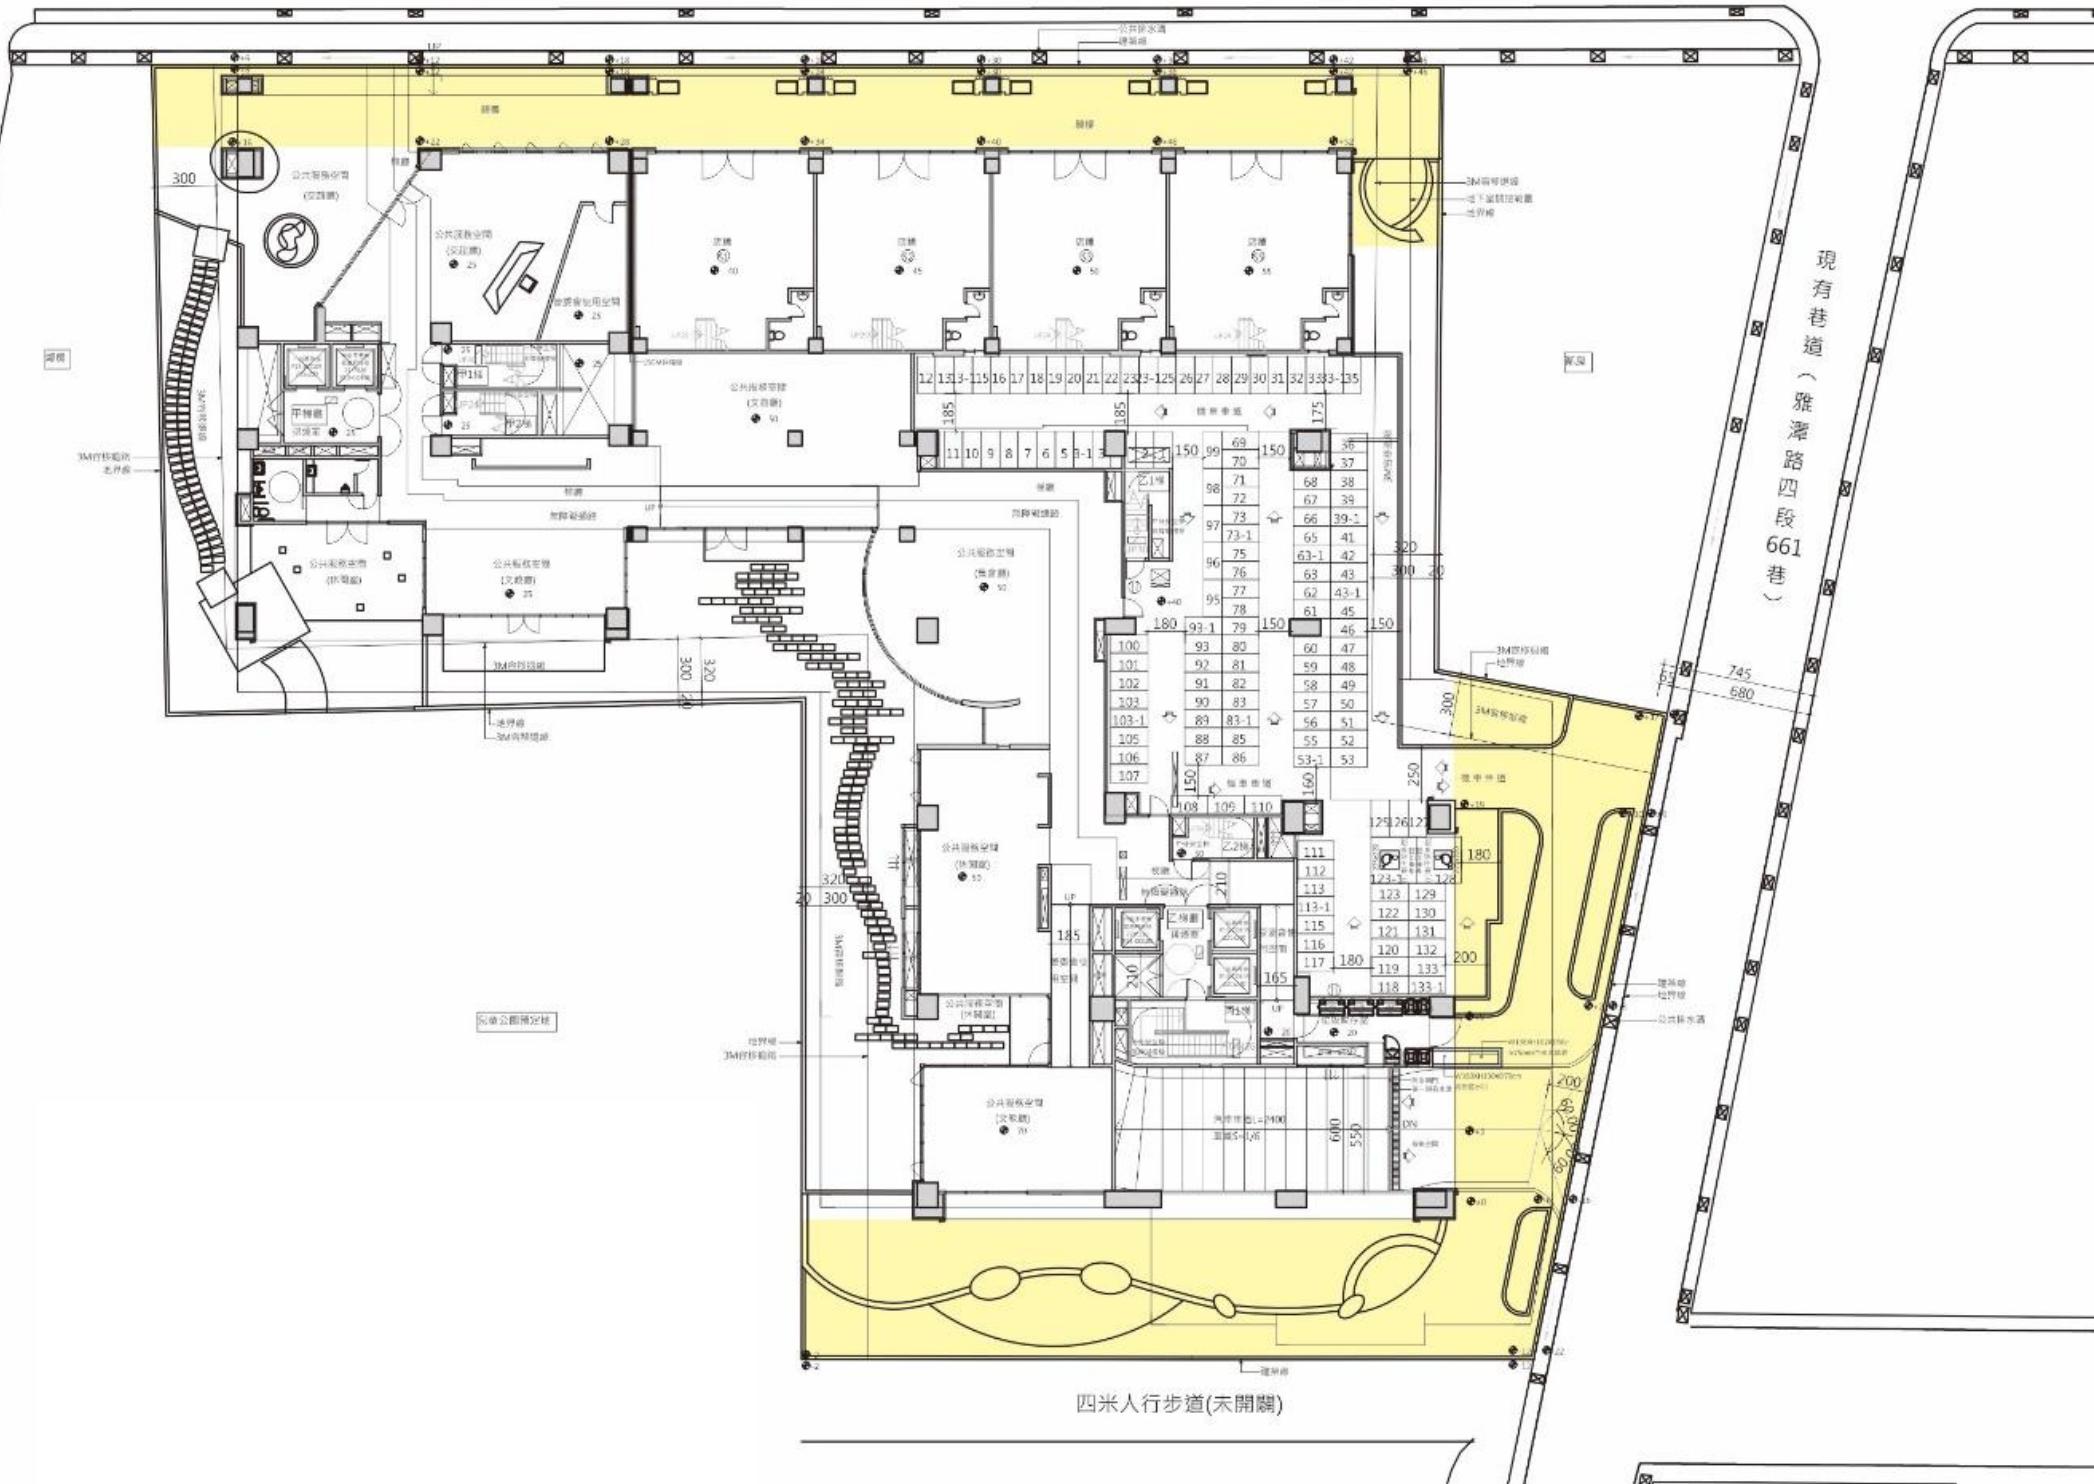

- ①起造人：藍鵲建設股份有限公司
- ②建築基地：大雅區四德段169、174、174-4、176-4、176-5、177、177-5、200-22、200-23等9筆地號
- ③樓層數、用途：地下2層、地上12層店舖、集合住宅  
新建工程
- ④設計人：李明哲建築師事務所