


開放空間範圍

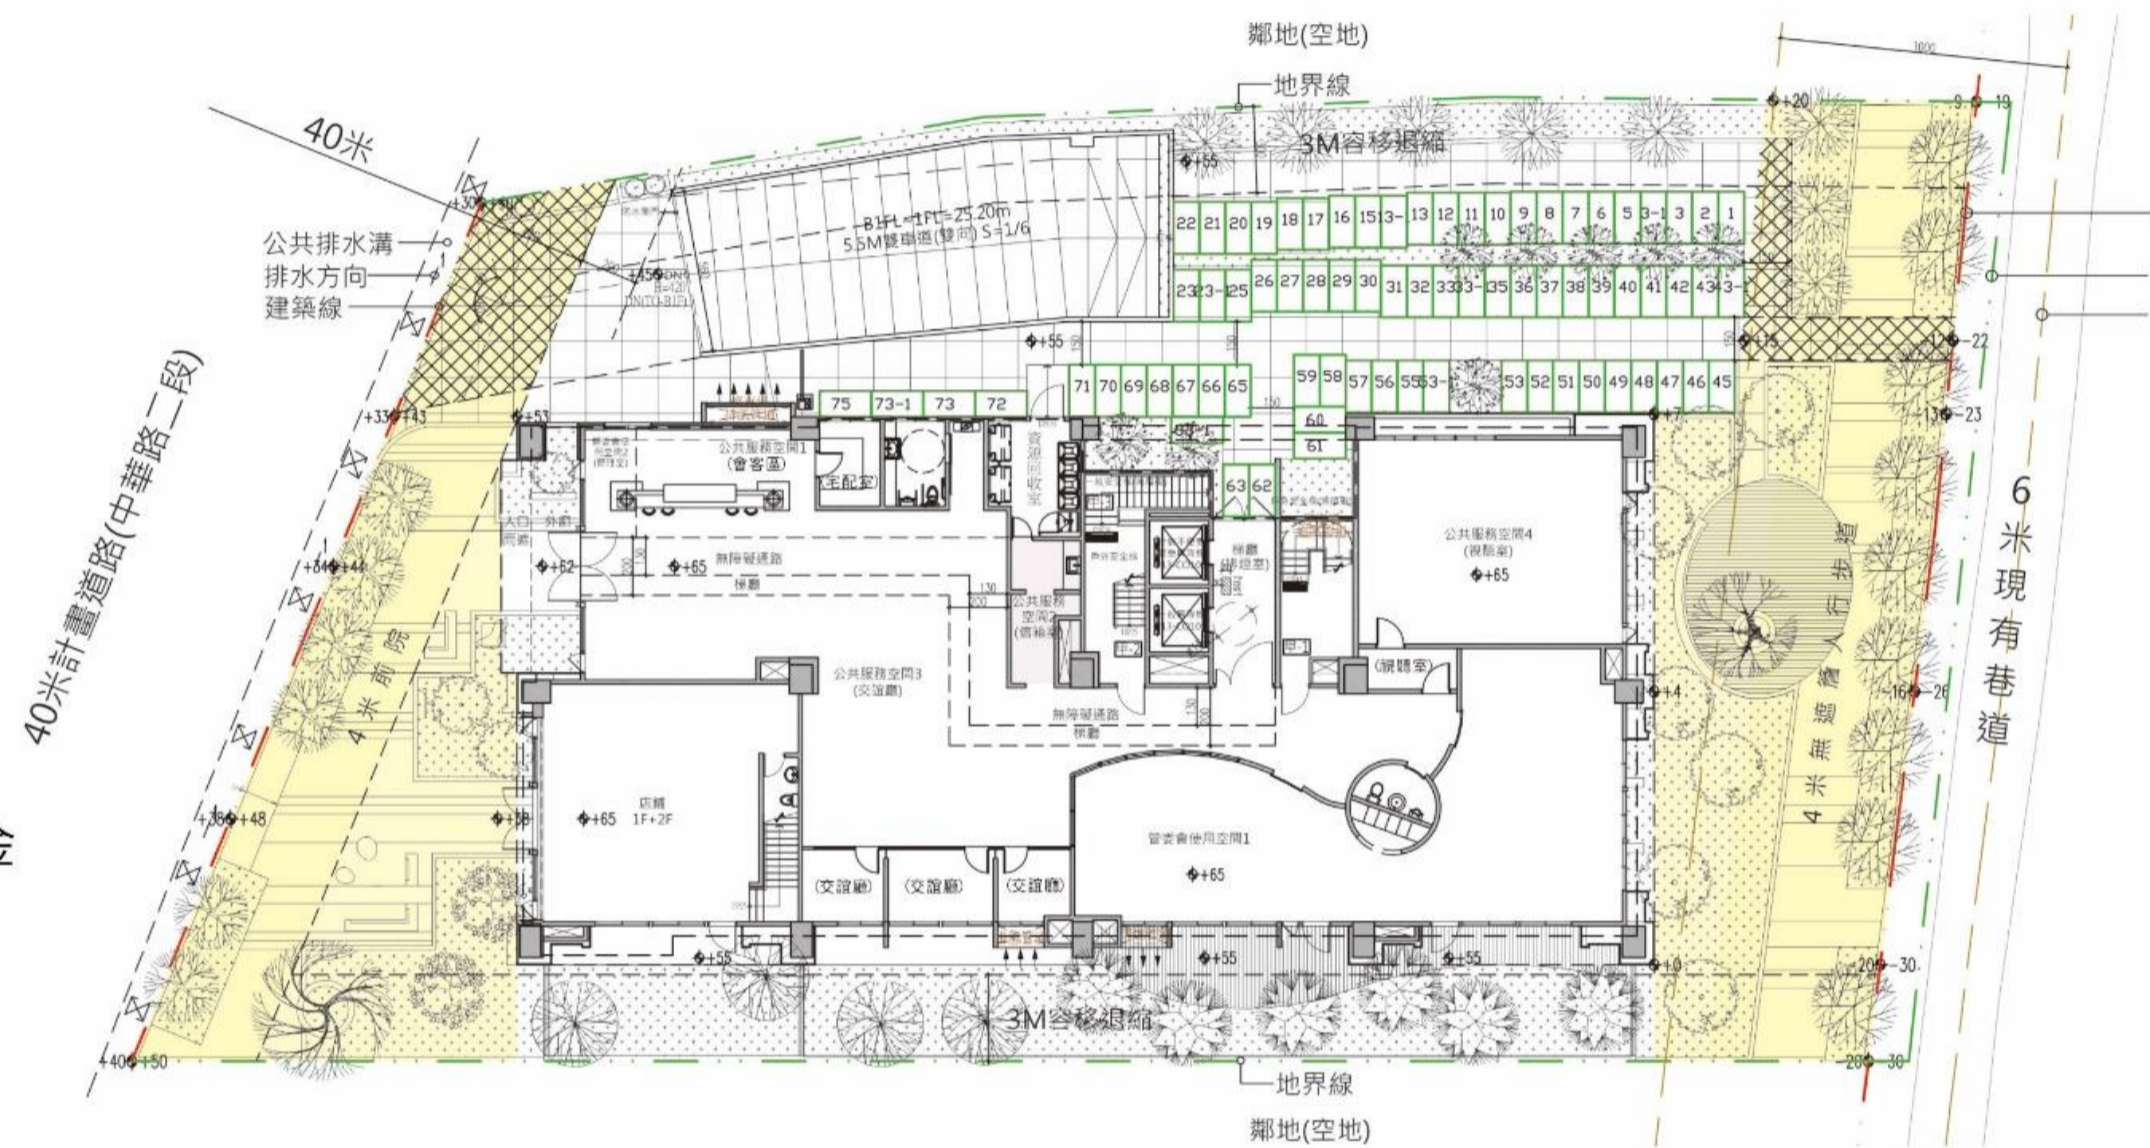

- ①起造人：德光建設有限公司
- ②建築基地：梧棲區大庄段大庄小段14-70地號
- ③樓層數、用途：地下2層地上12層店舖、集合住宅新  
建工程
- ④設計人：陳吉彰建築師事務所